


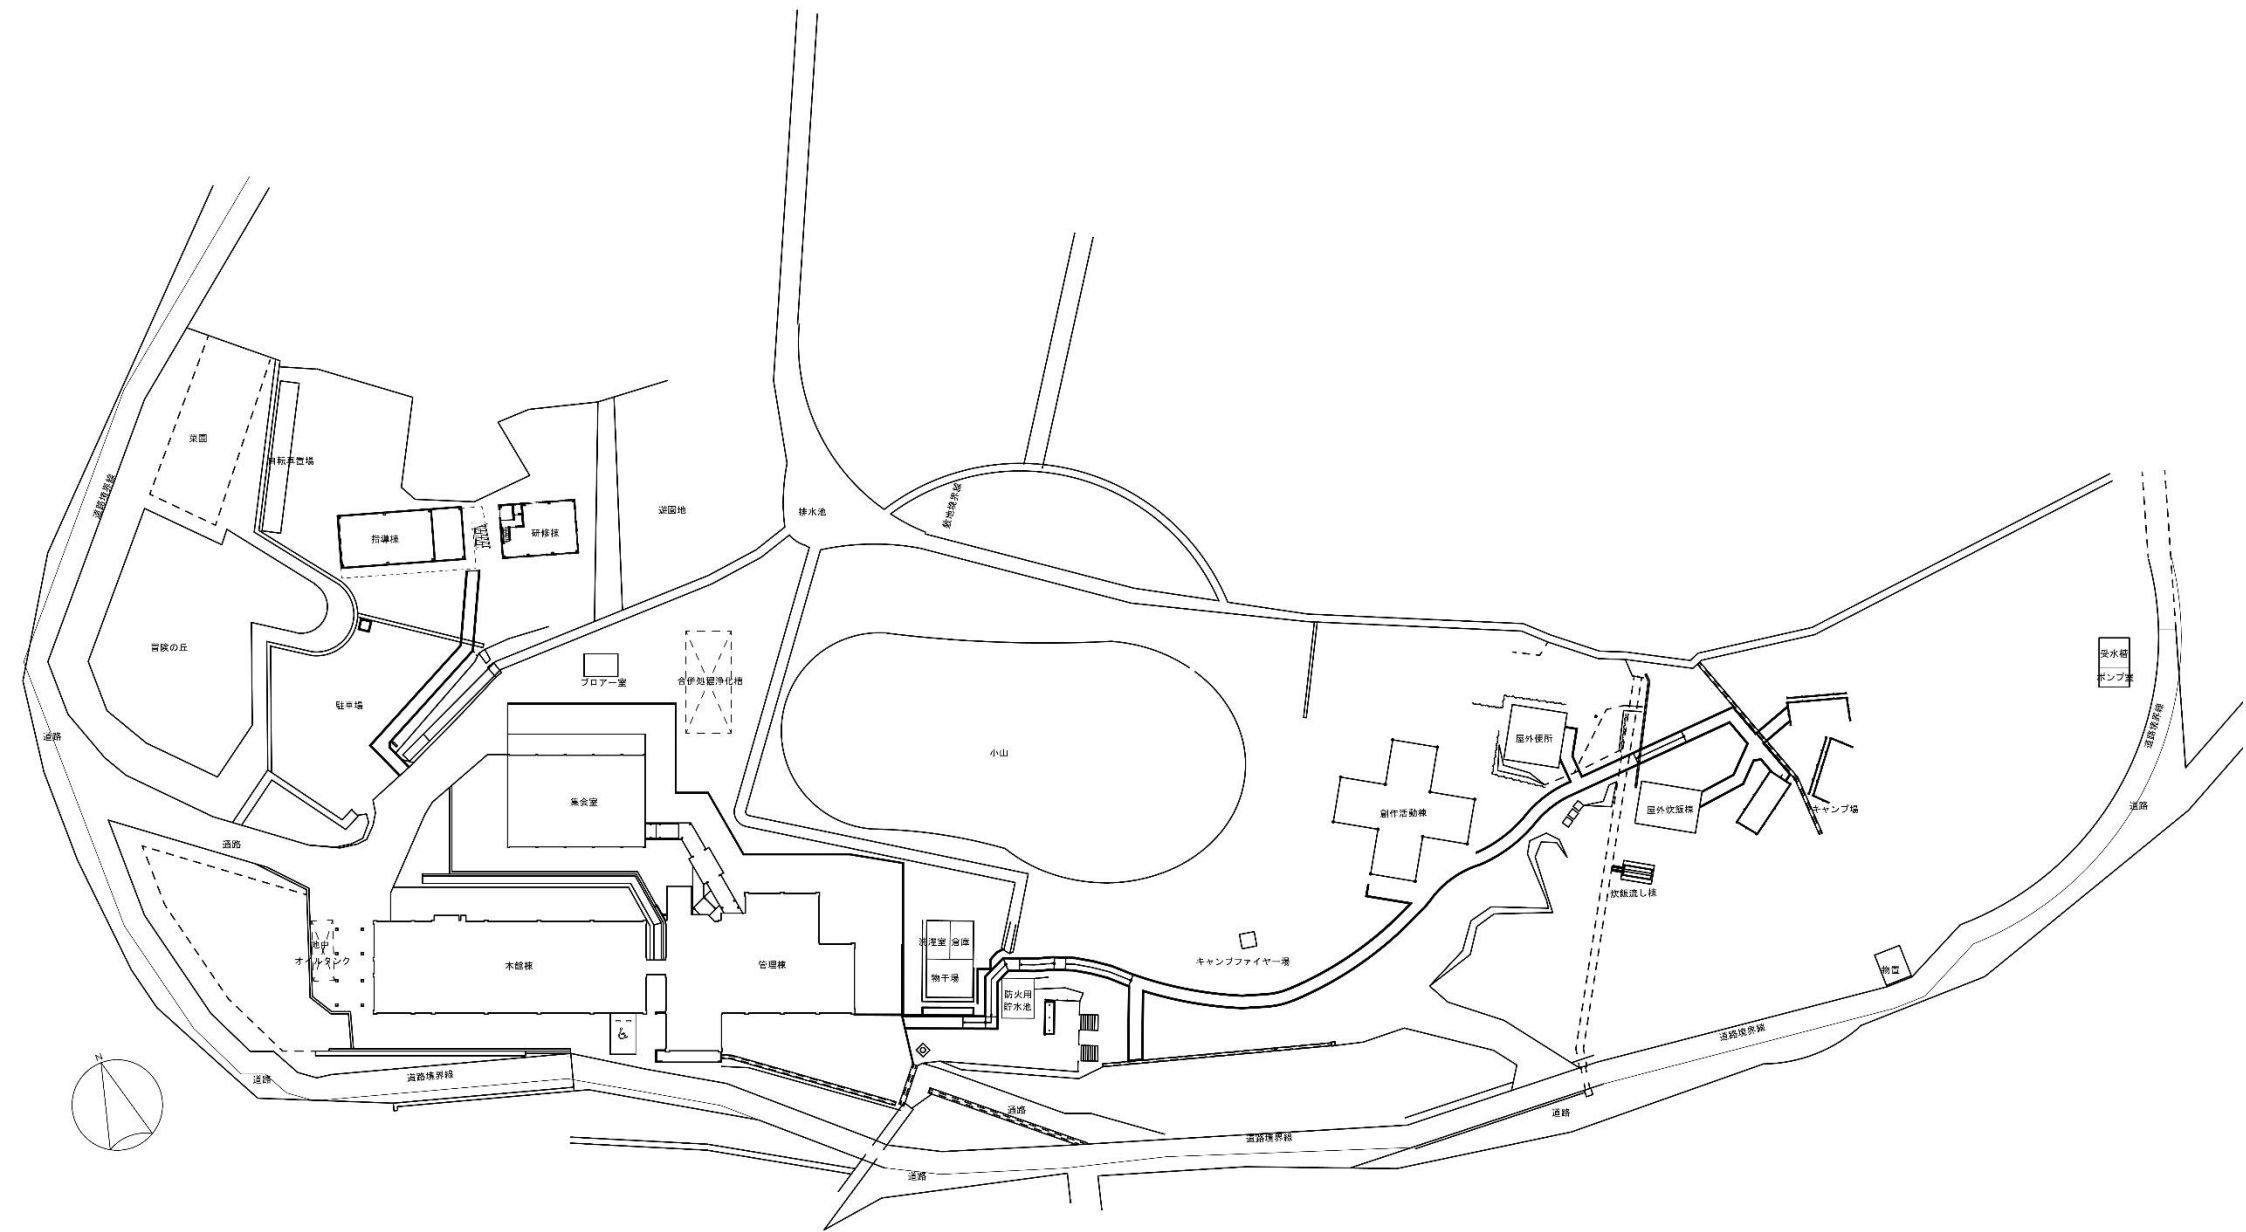
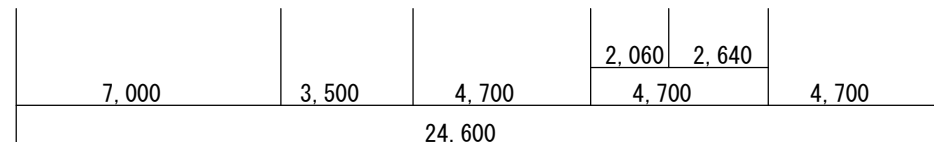
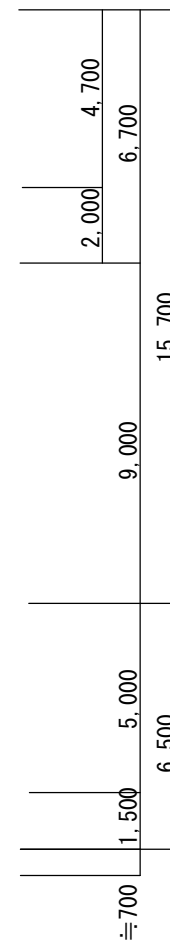


配置図

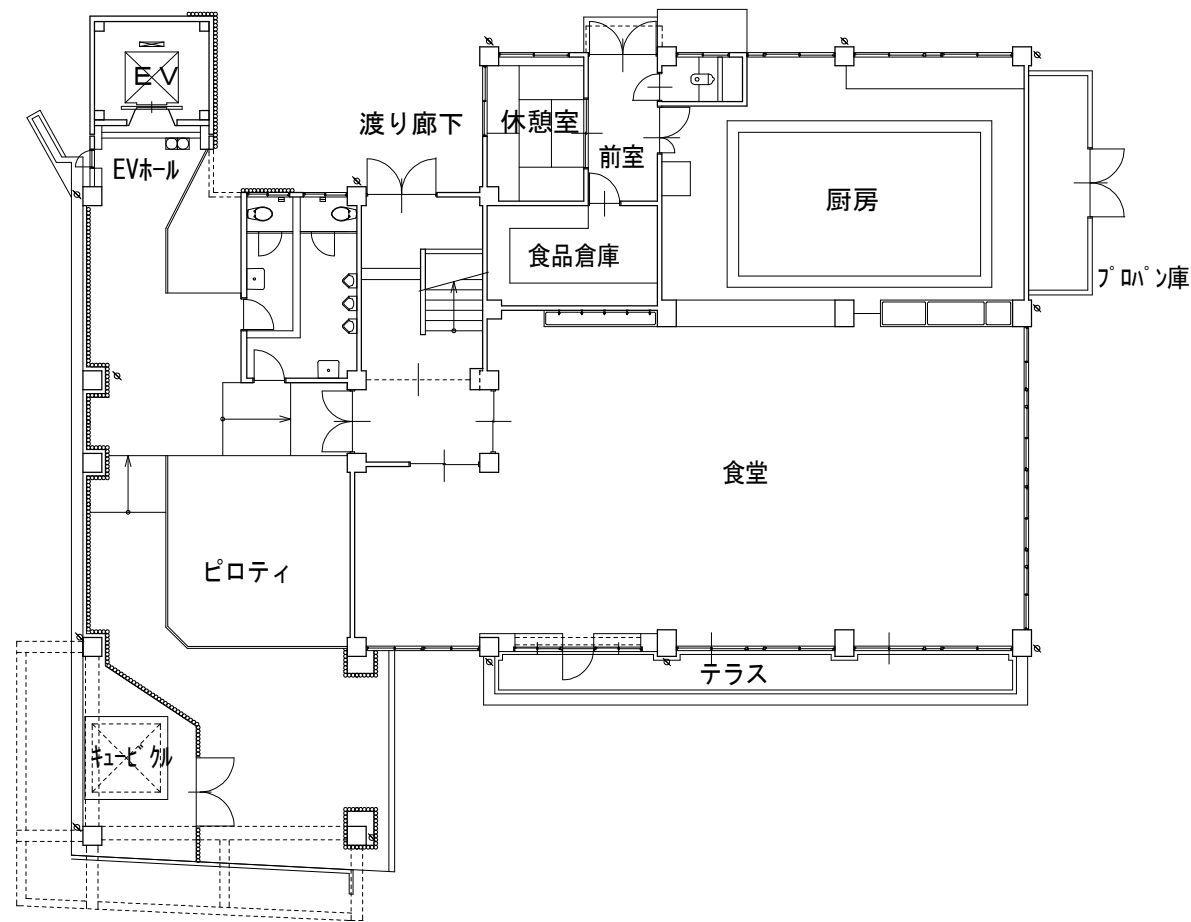


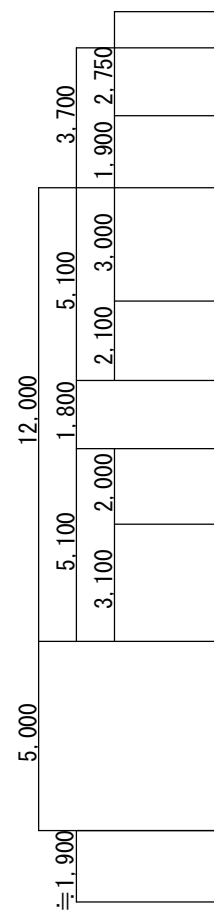

MEMO	PROJECT TITLE									SHEET NO
	荒神山自然の家【本館・管理棟】			1 階平面図						
	DRAWN BY	CHECKED BY	SUBMITTED BY	DATE	SCALE					
					1/200					

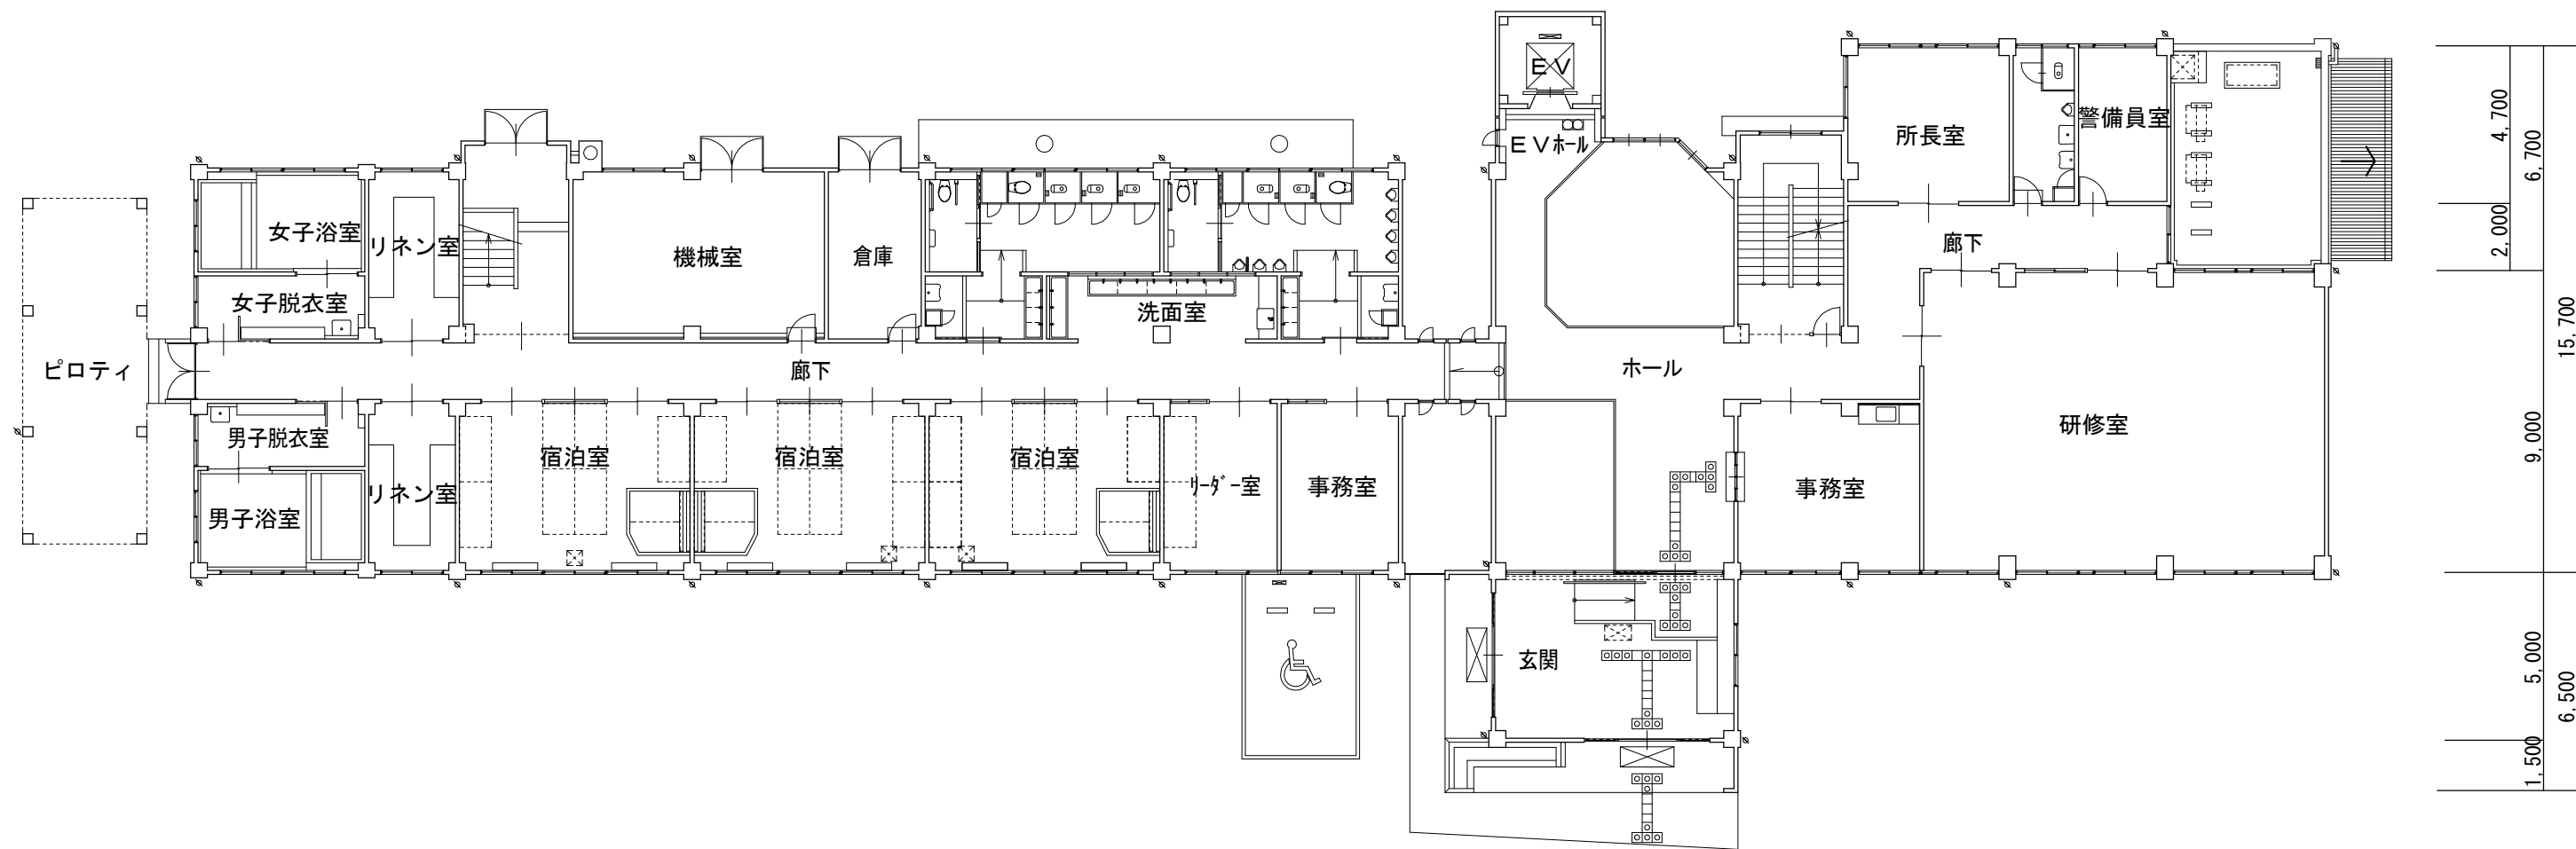


		3, 500	3, 500	4, 000	3, 000	3, 500	3, 500	3, 500	3, 500						2, 060	2, 640	
5, 000	2, 700	7, 000		7, 000		7, 000		7, 000		1, 500	1, 500	7, 000		3, 500	4, 700		4, 700
35, 700										3, 000	24, 600						
63, 300																	

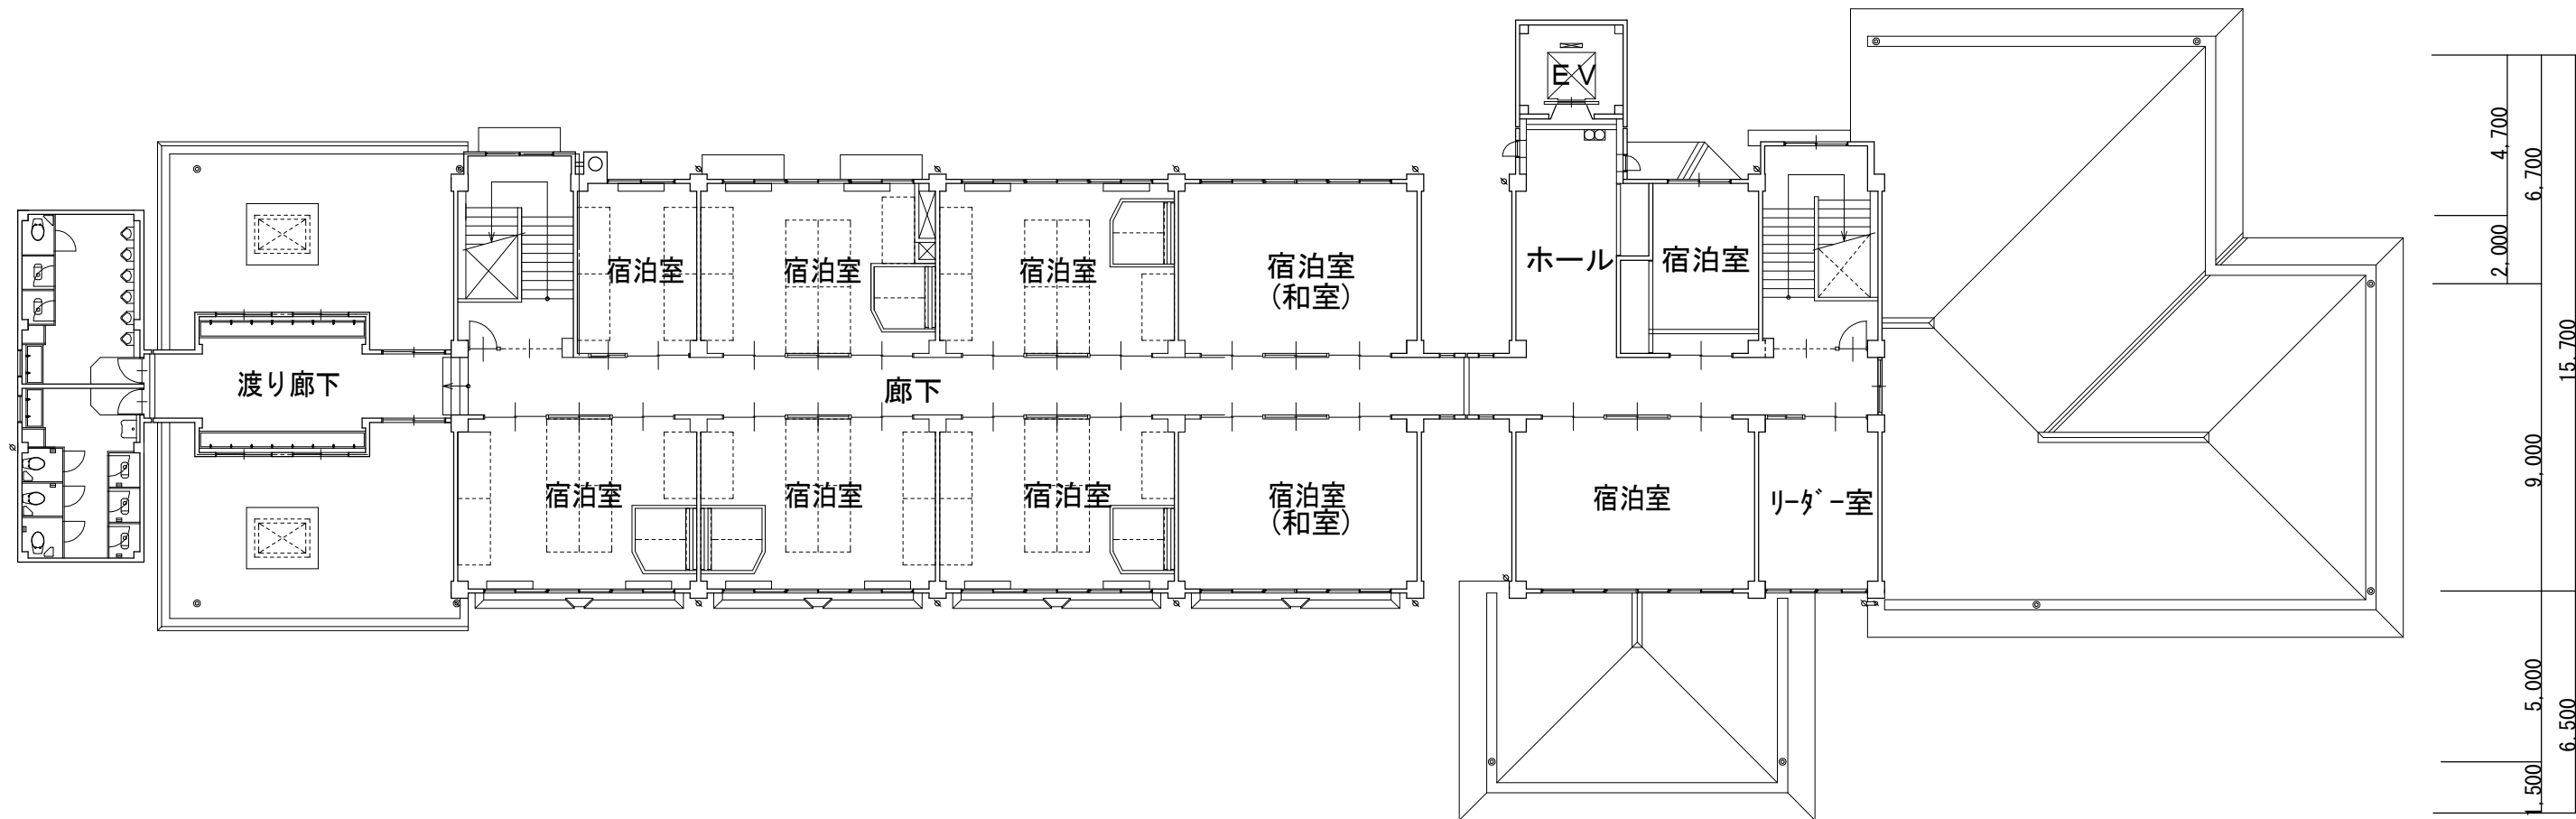


3,400	1,700	5,000	2,700	3,500	3,500	4,000	3,000	3,500	3,500	3,500	3,500	1,500	1,500	7,000	3,500	4,700	2,060	2,640
5,100				7,000	7,000	7,000	7,000	7,000	7,000	7,000	7,000	3,000		24,600			4,700	4,700
				35,700										63,300				

1,500	5,000	6,500
2,000	4,700	6,700
	9,000	15,700


MEMO	PROJECT TITLE								SHEET NO
	荒神山自然の家【本館・管理棟】 3階平面図								
	DRAWN BY	CHECKED BY	SUBMITTED BY	DATE	SCALE				
					1/200				

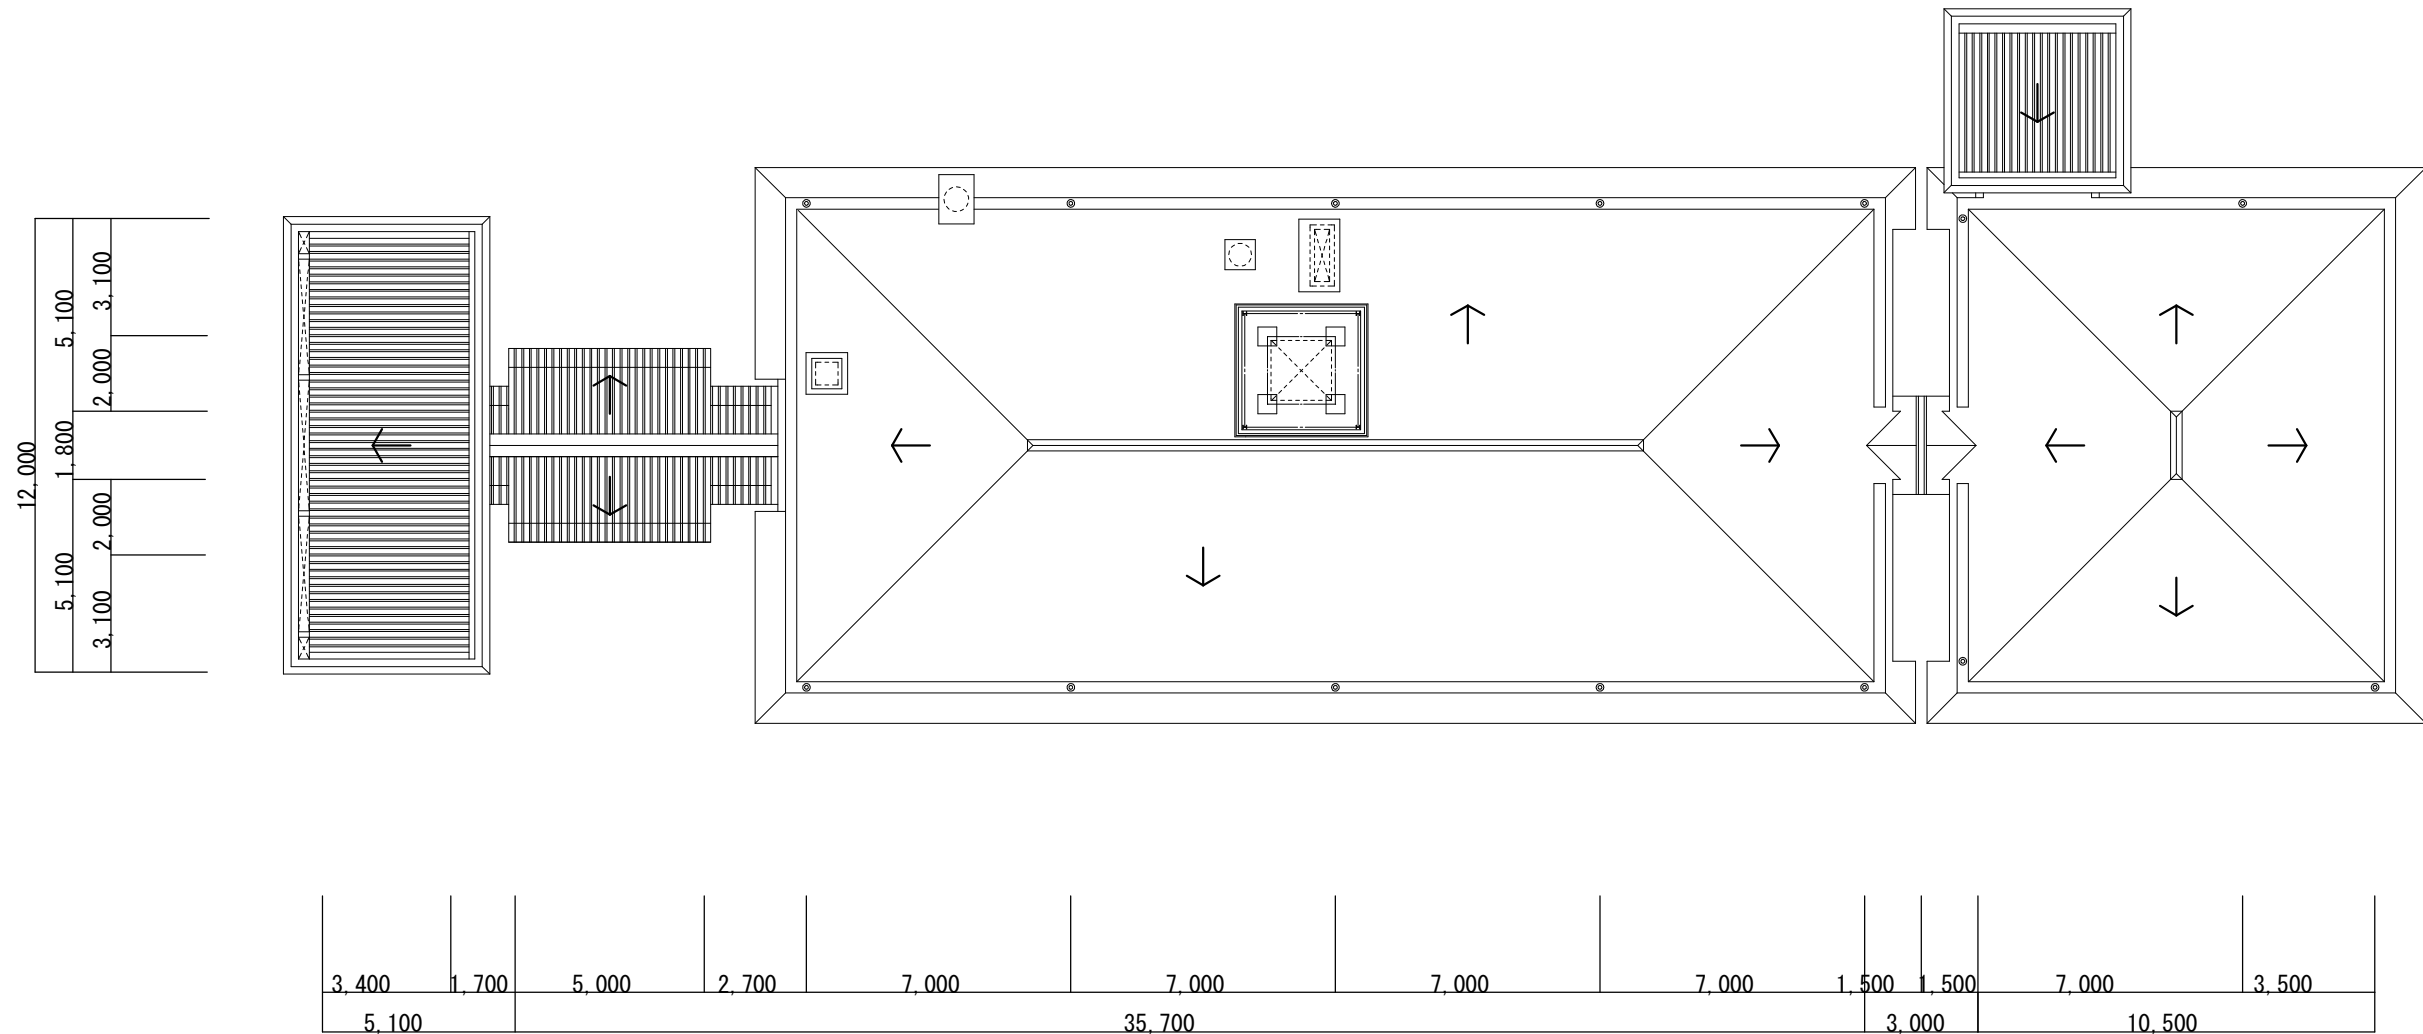

MEMO	PROJECT TITLE						SHEET NO		
	荒神山自然の家【本館・管理棟】 屋根伏図								
	DRAWN BY	CHECKED BY	SUBMITTED BY	DATE	SCALE	1/200			

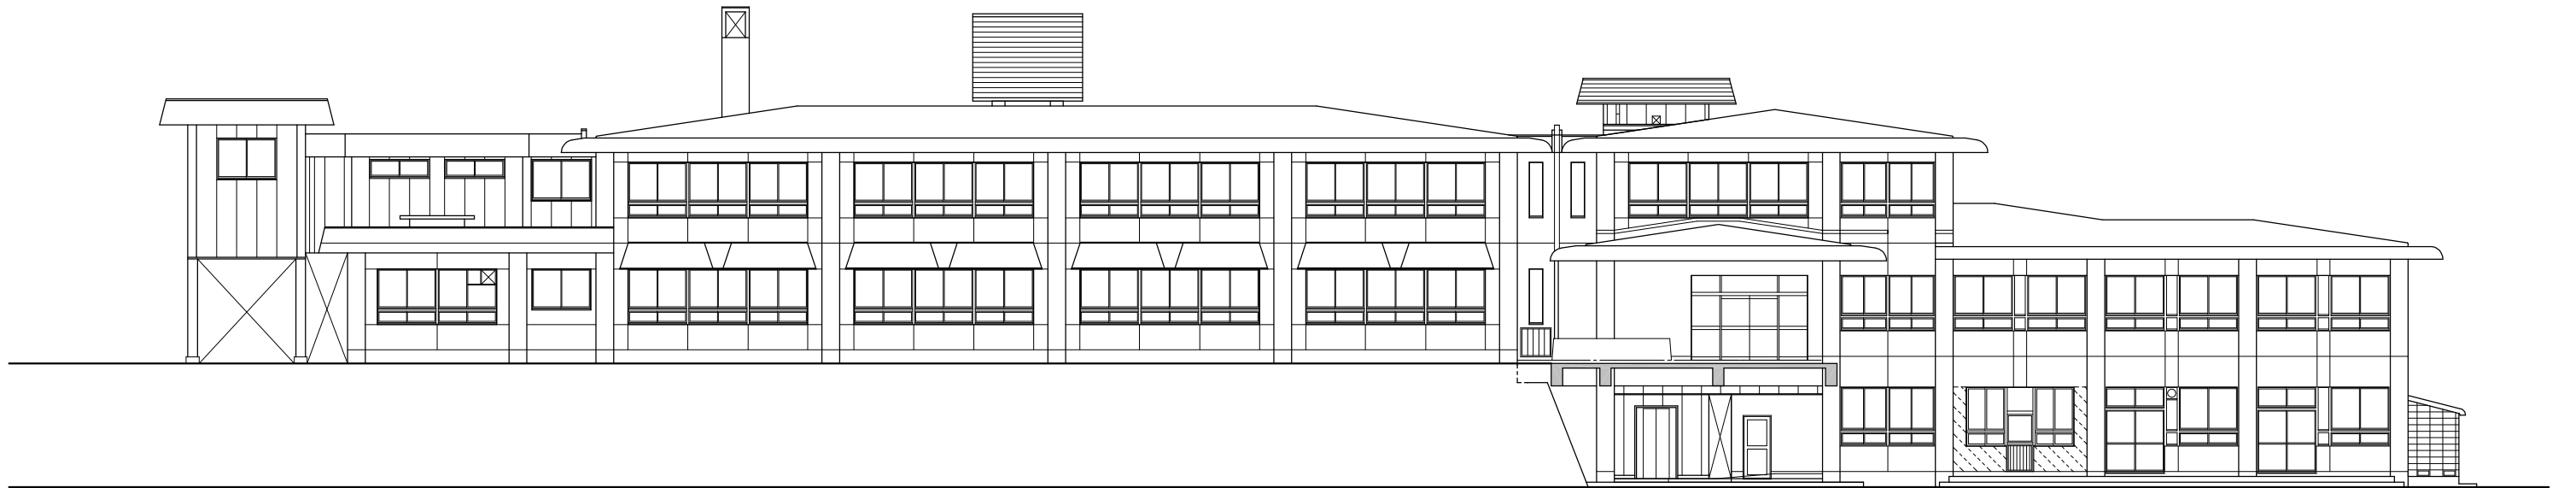


南側立面図

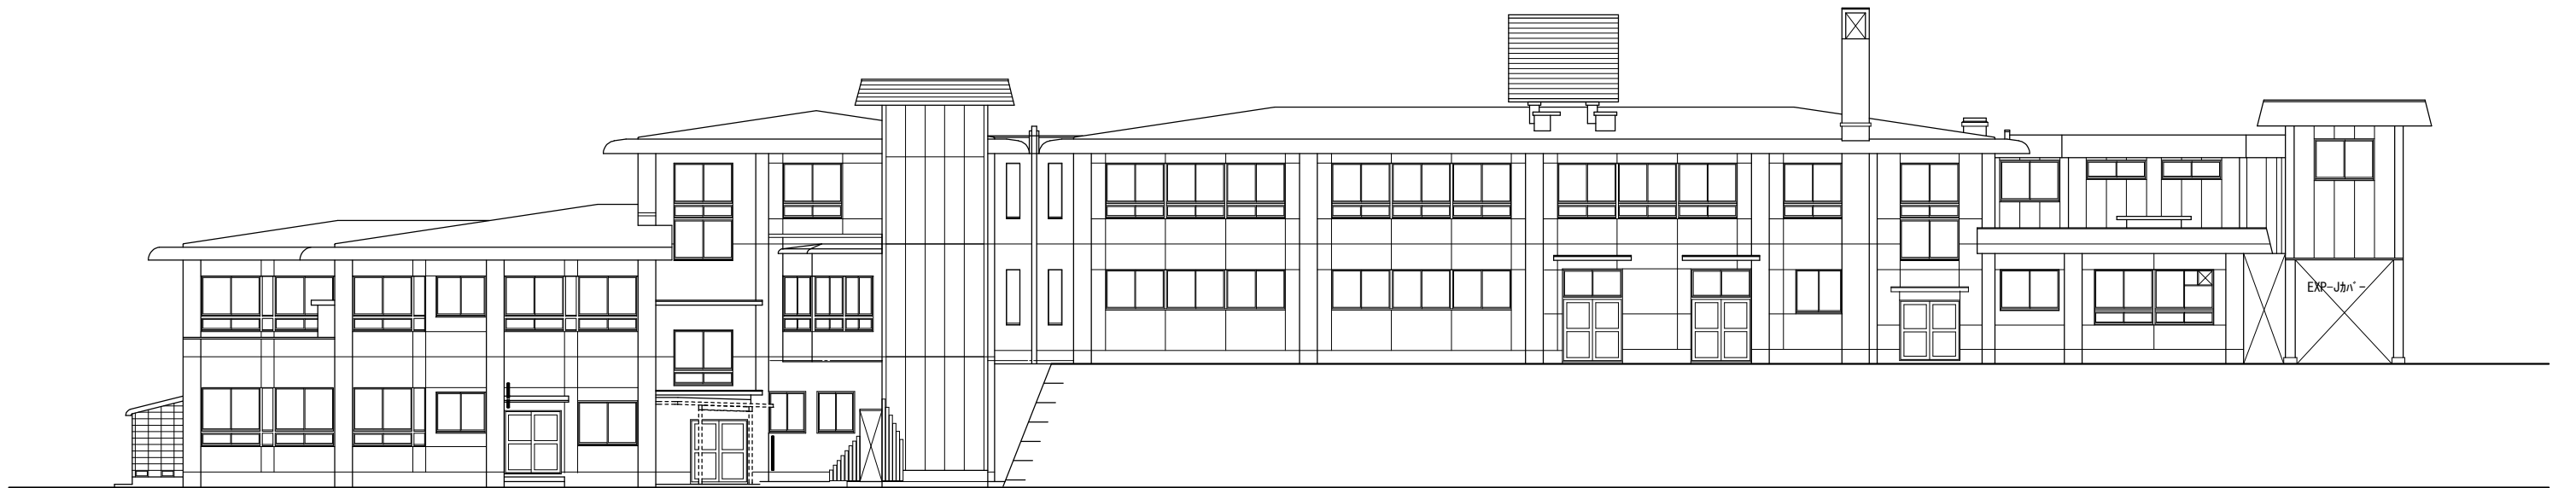


北側立面図

MEMO	PROJECT TITLE 荒神山自然の家【本館・管理棟】 立面図								SHEET NO
	DRAWN BY	CHECKED BY	SUBMITTED BY	DATE	SCALE				
					1/200				

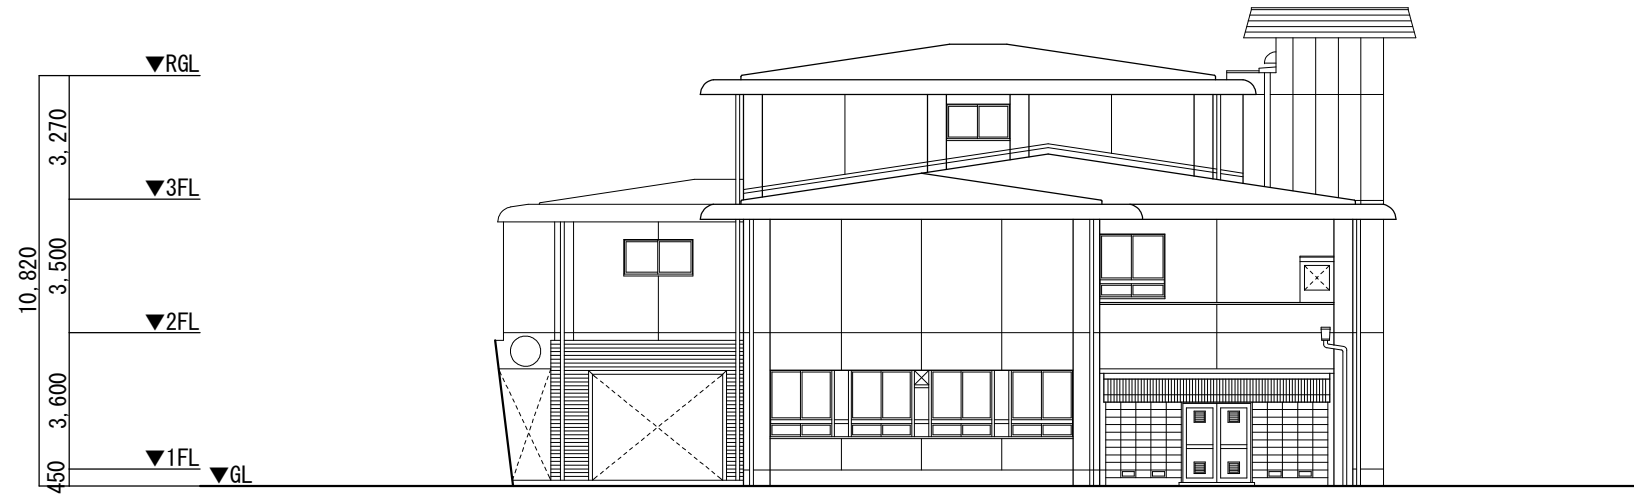


東側立面図

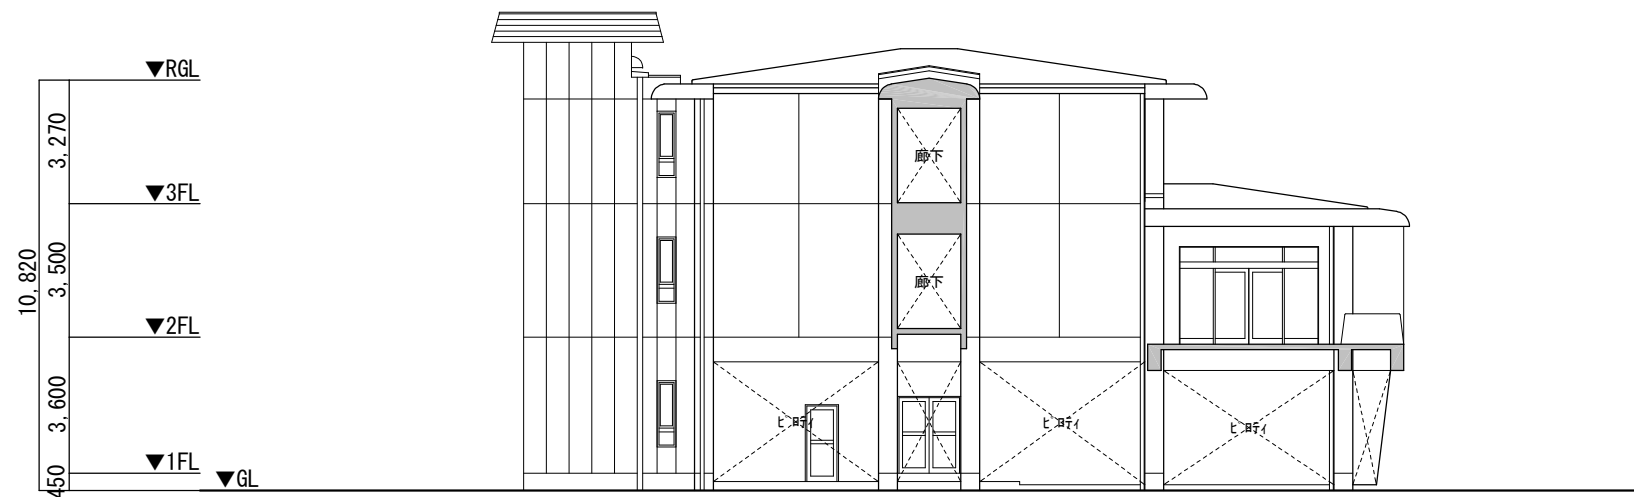


西側立面図


MEMO	PROJECT TITLE 荒神山自然の家【本館・管理棟】 立面図								SHEET NO
	DRAWN BY	CHECKED BY	SUBMITTED BY	DATE	SCALE 1/200				

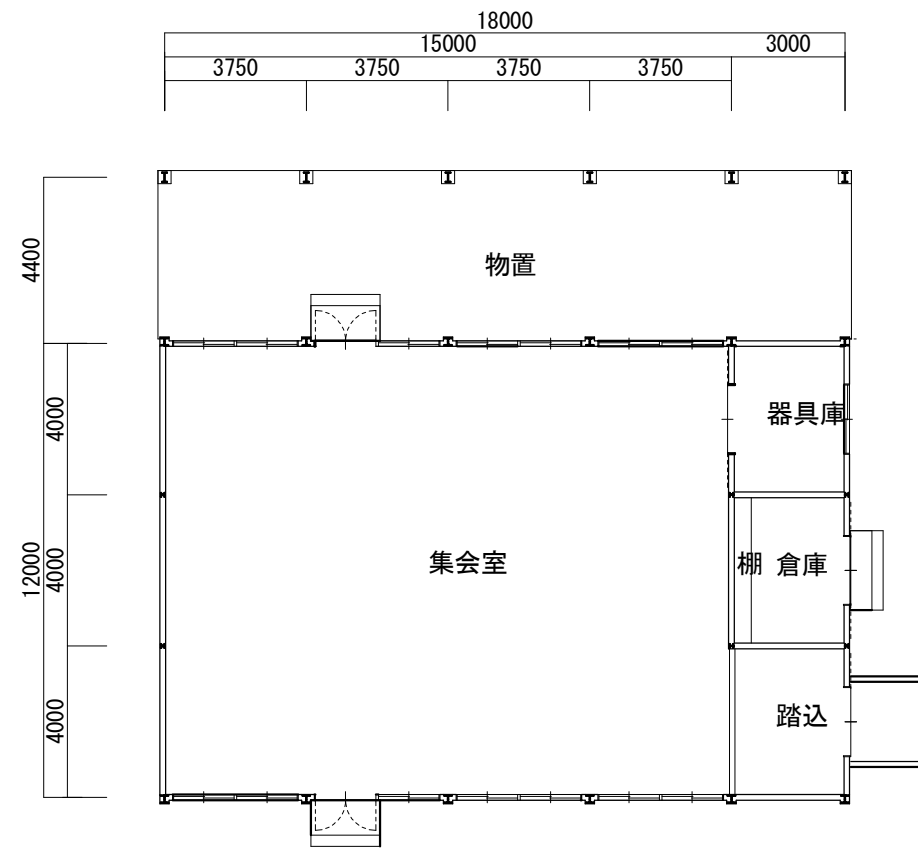


平面図

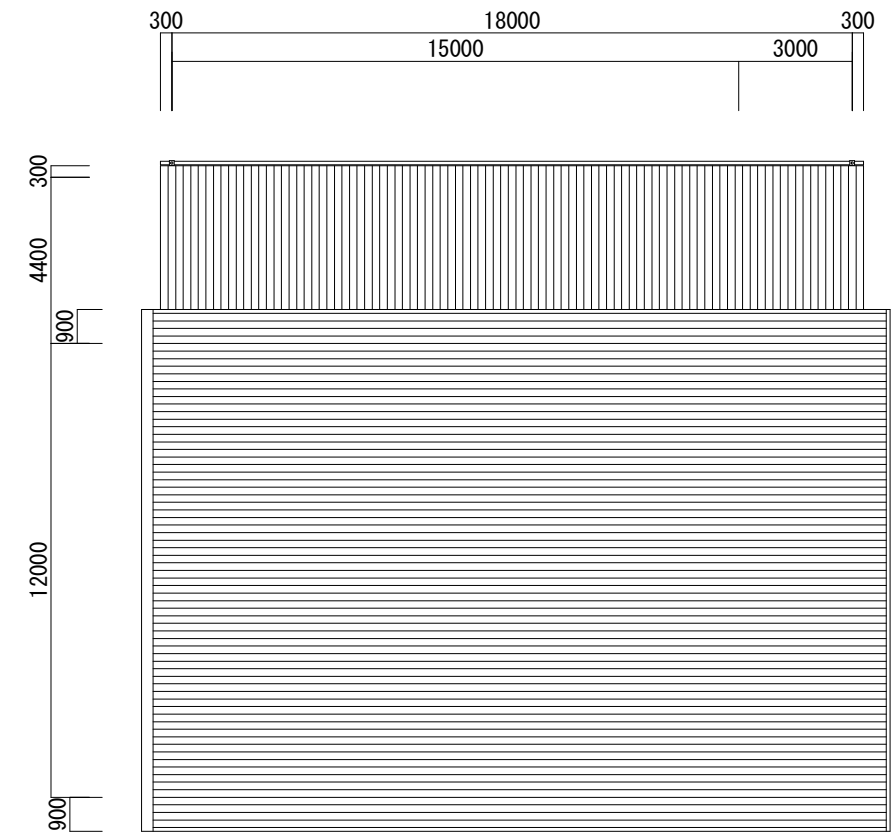


屋根伏図

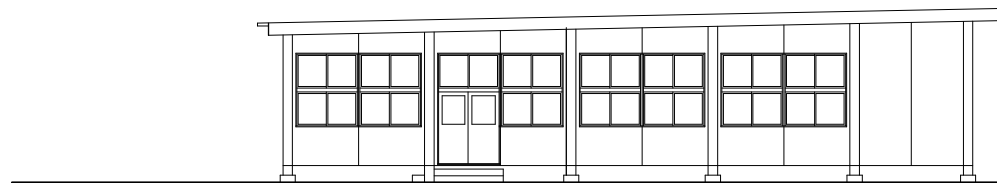


南側立面図

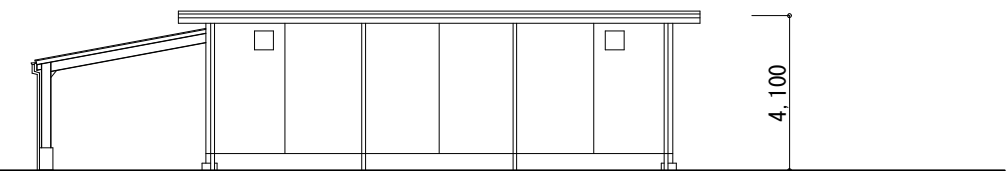

西側立面図

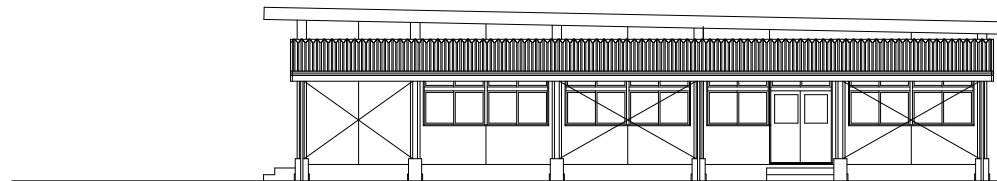


北側立面図

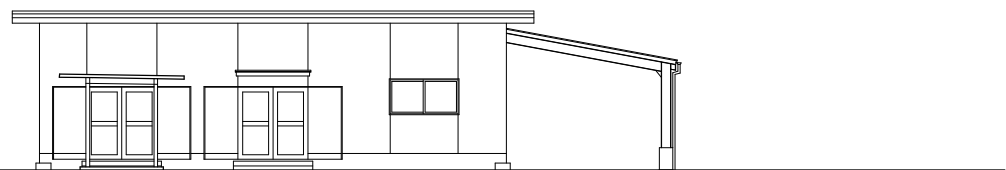


東側立面図


MEMO	PROJECT TITLE						SHEET NO		
	荒神山自然の家【集会室】 平面図・屋根伏図・立面図								
	DRAWN BY	CHECKED BY	SUBMITTED BY	DATE	SCALE				
					1/200				

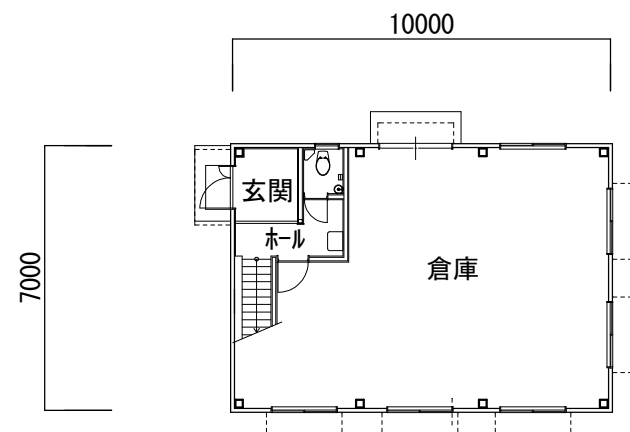

1 階 平 面 図

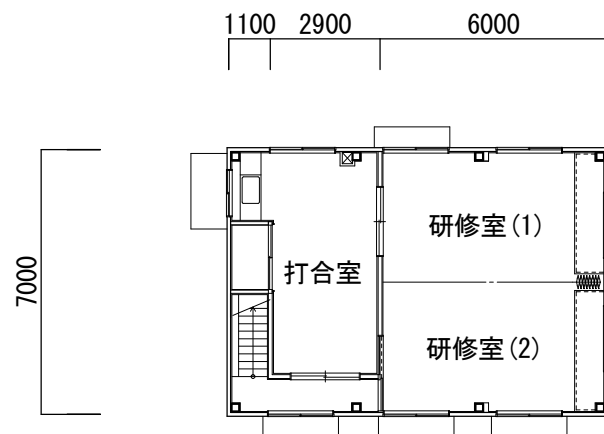

2 階 平 面 図

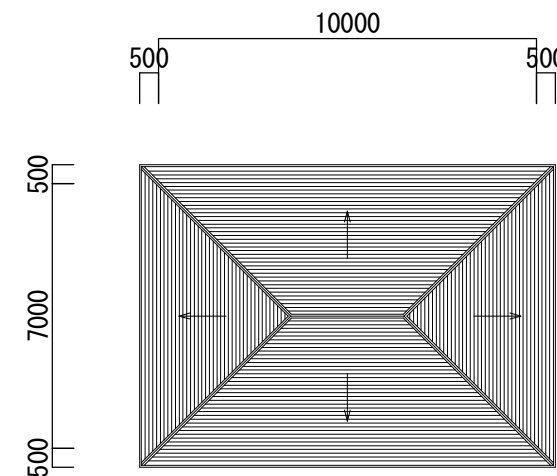

屋 根 伏 図



西 側 立 面 図



南 側 立 面 図



東 側 立 面 図



北 側 立 面 図

MEMO

PROJECT TITLE

荒神山自然の家【研修棟】 平面図・屋根伏図・立面図

DRAWN BY

CHECKED BY


SUBMITTED BY

DATE


SCALE

1/200


SHEET NO

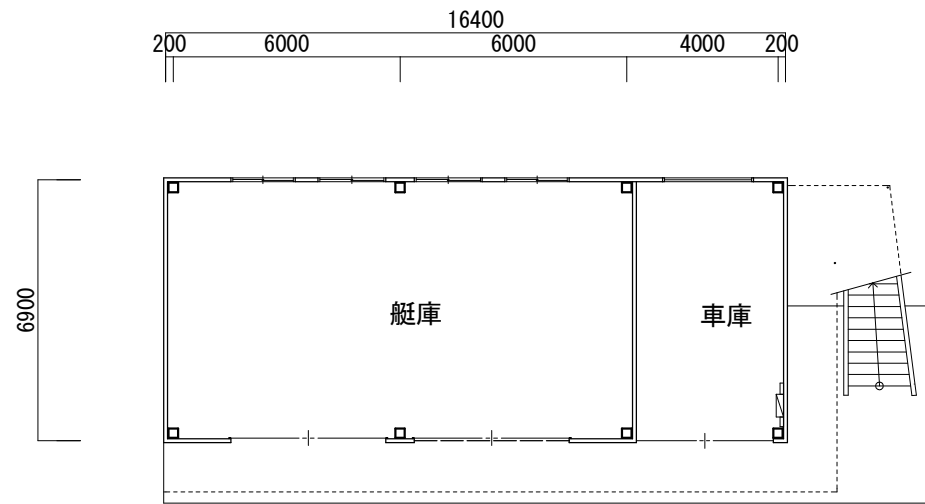

1 階 平 面 図

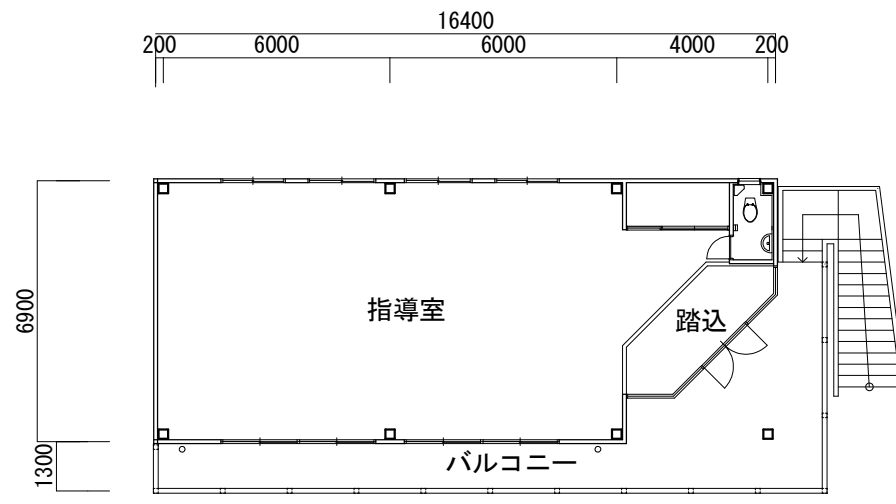


2 階 平 面 図

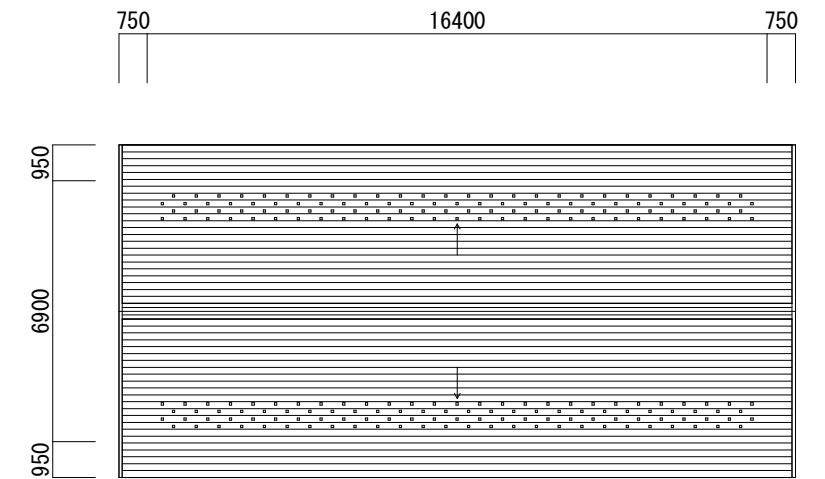


屋 根 伏 図




南 側 立 面 図

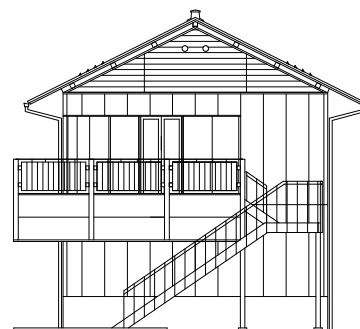

東 側 立 面 図

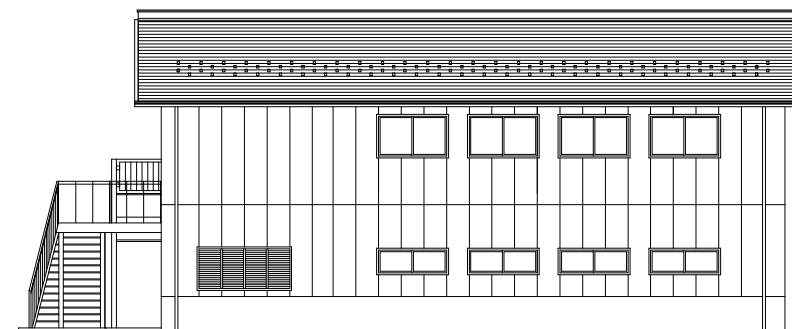


北 側 立 面 図

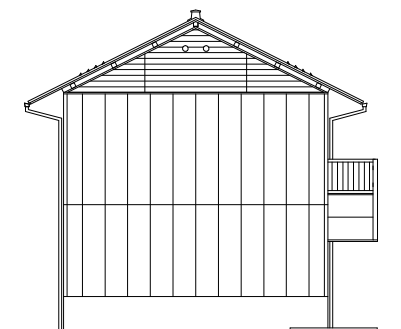


西 側 立 面 図


MEMO	PROJECT TITLE									SHEET NO
	荒神山自然の家【指導棟】 平面図・屋根伏図・立面図									
	DRAWN BY	CHECKED BY	SUBMITTED BY	DATE	SCALE					
					1/200					

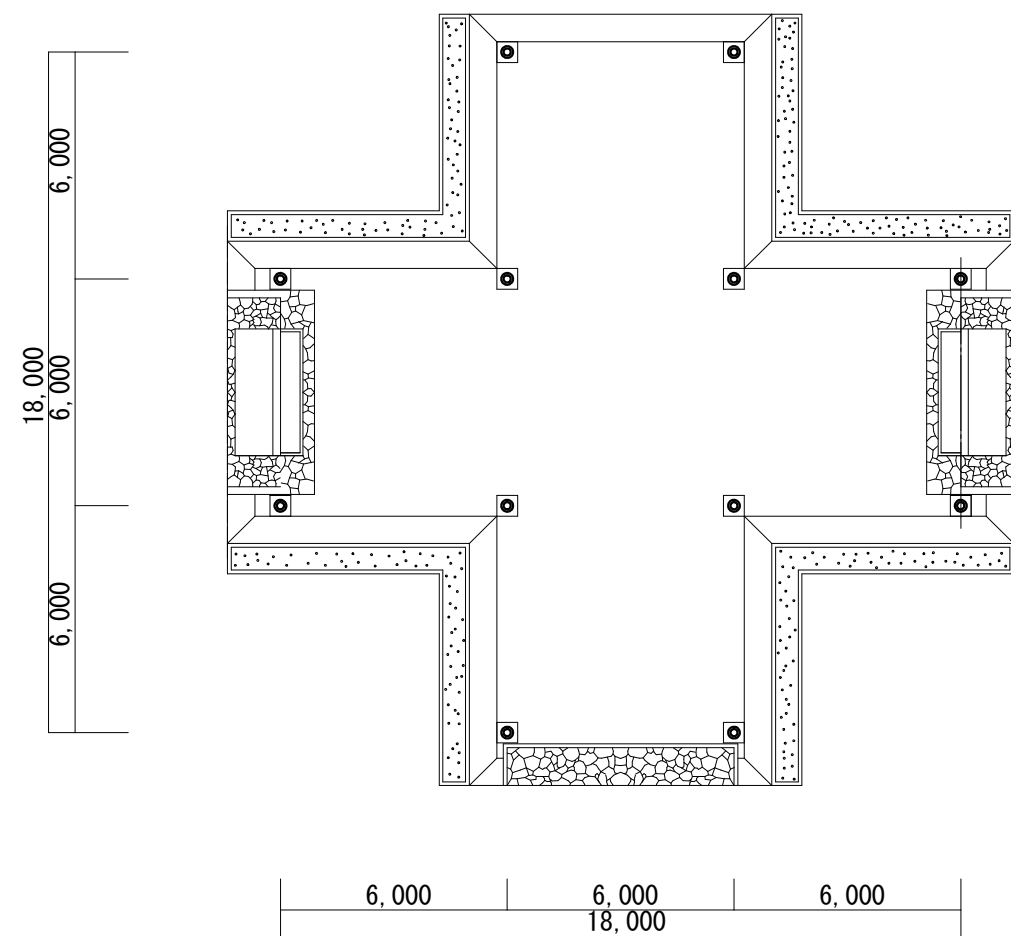


1 階 平 面 図

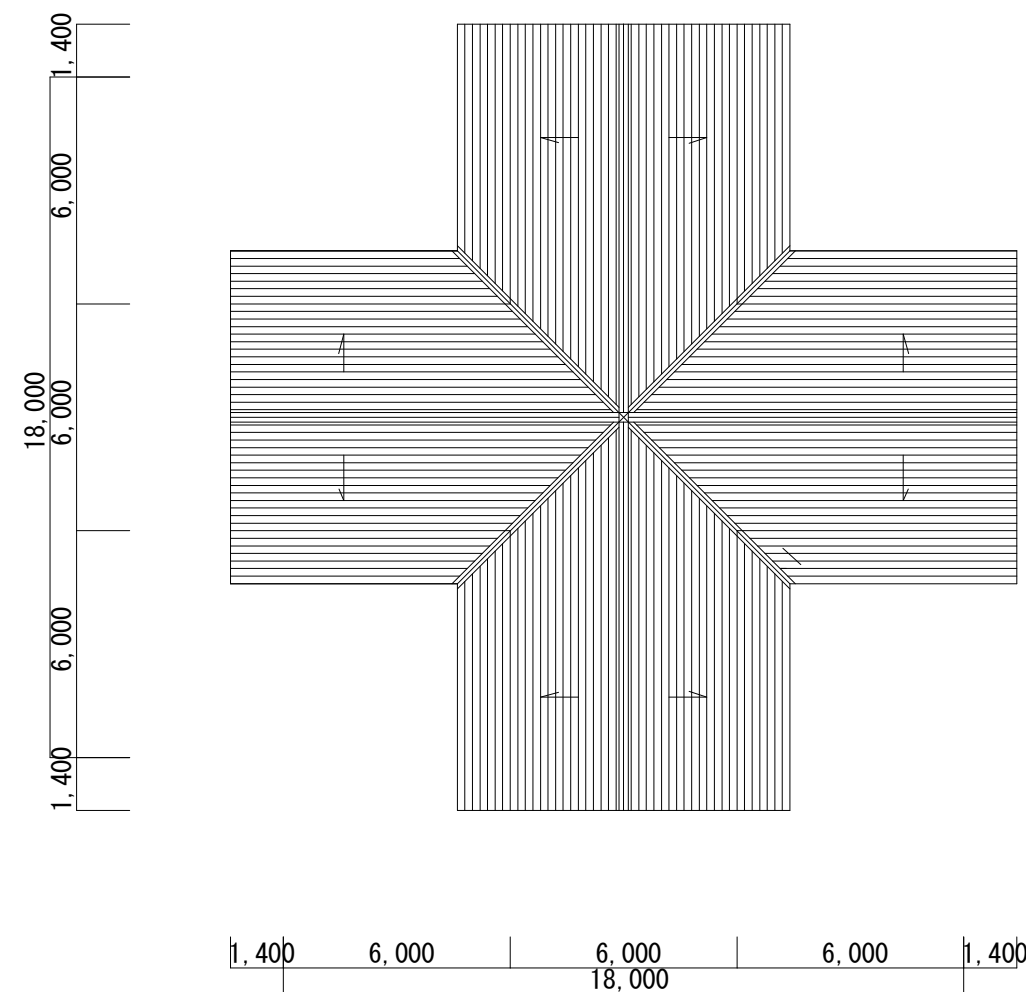

屋 根 伏 図

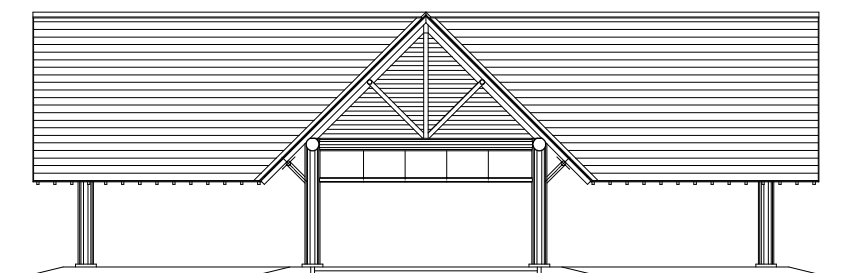

南 ・ 北 側 立 面 図

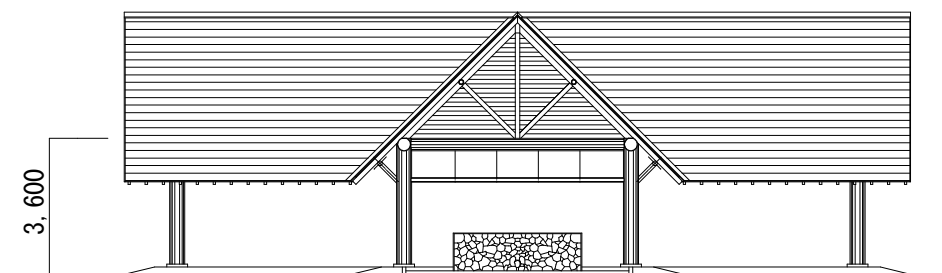

西 ・ 東 側 立 面 図

MEMO	PROJECT TITLE 荒神山自然の家【創作活動棟】 平面図・屋根伏図・立面図								SHEET NO
	DRAWN BY	CHECKED BY	SUBMITTED BY	DATE	SCALE 1/200				