


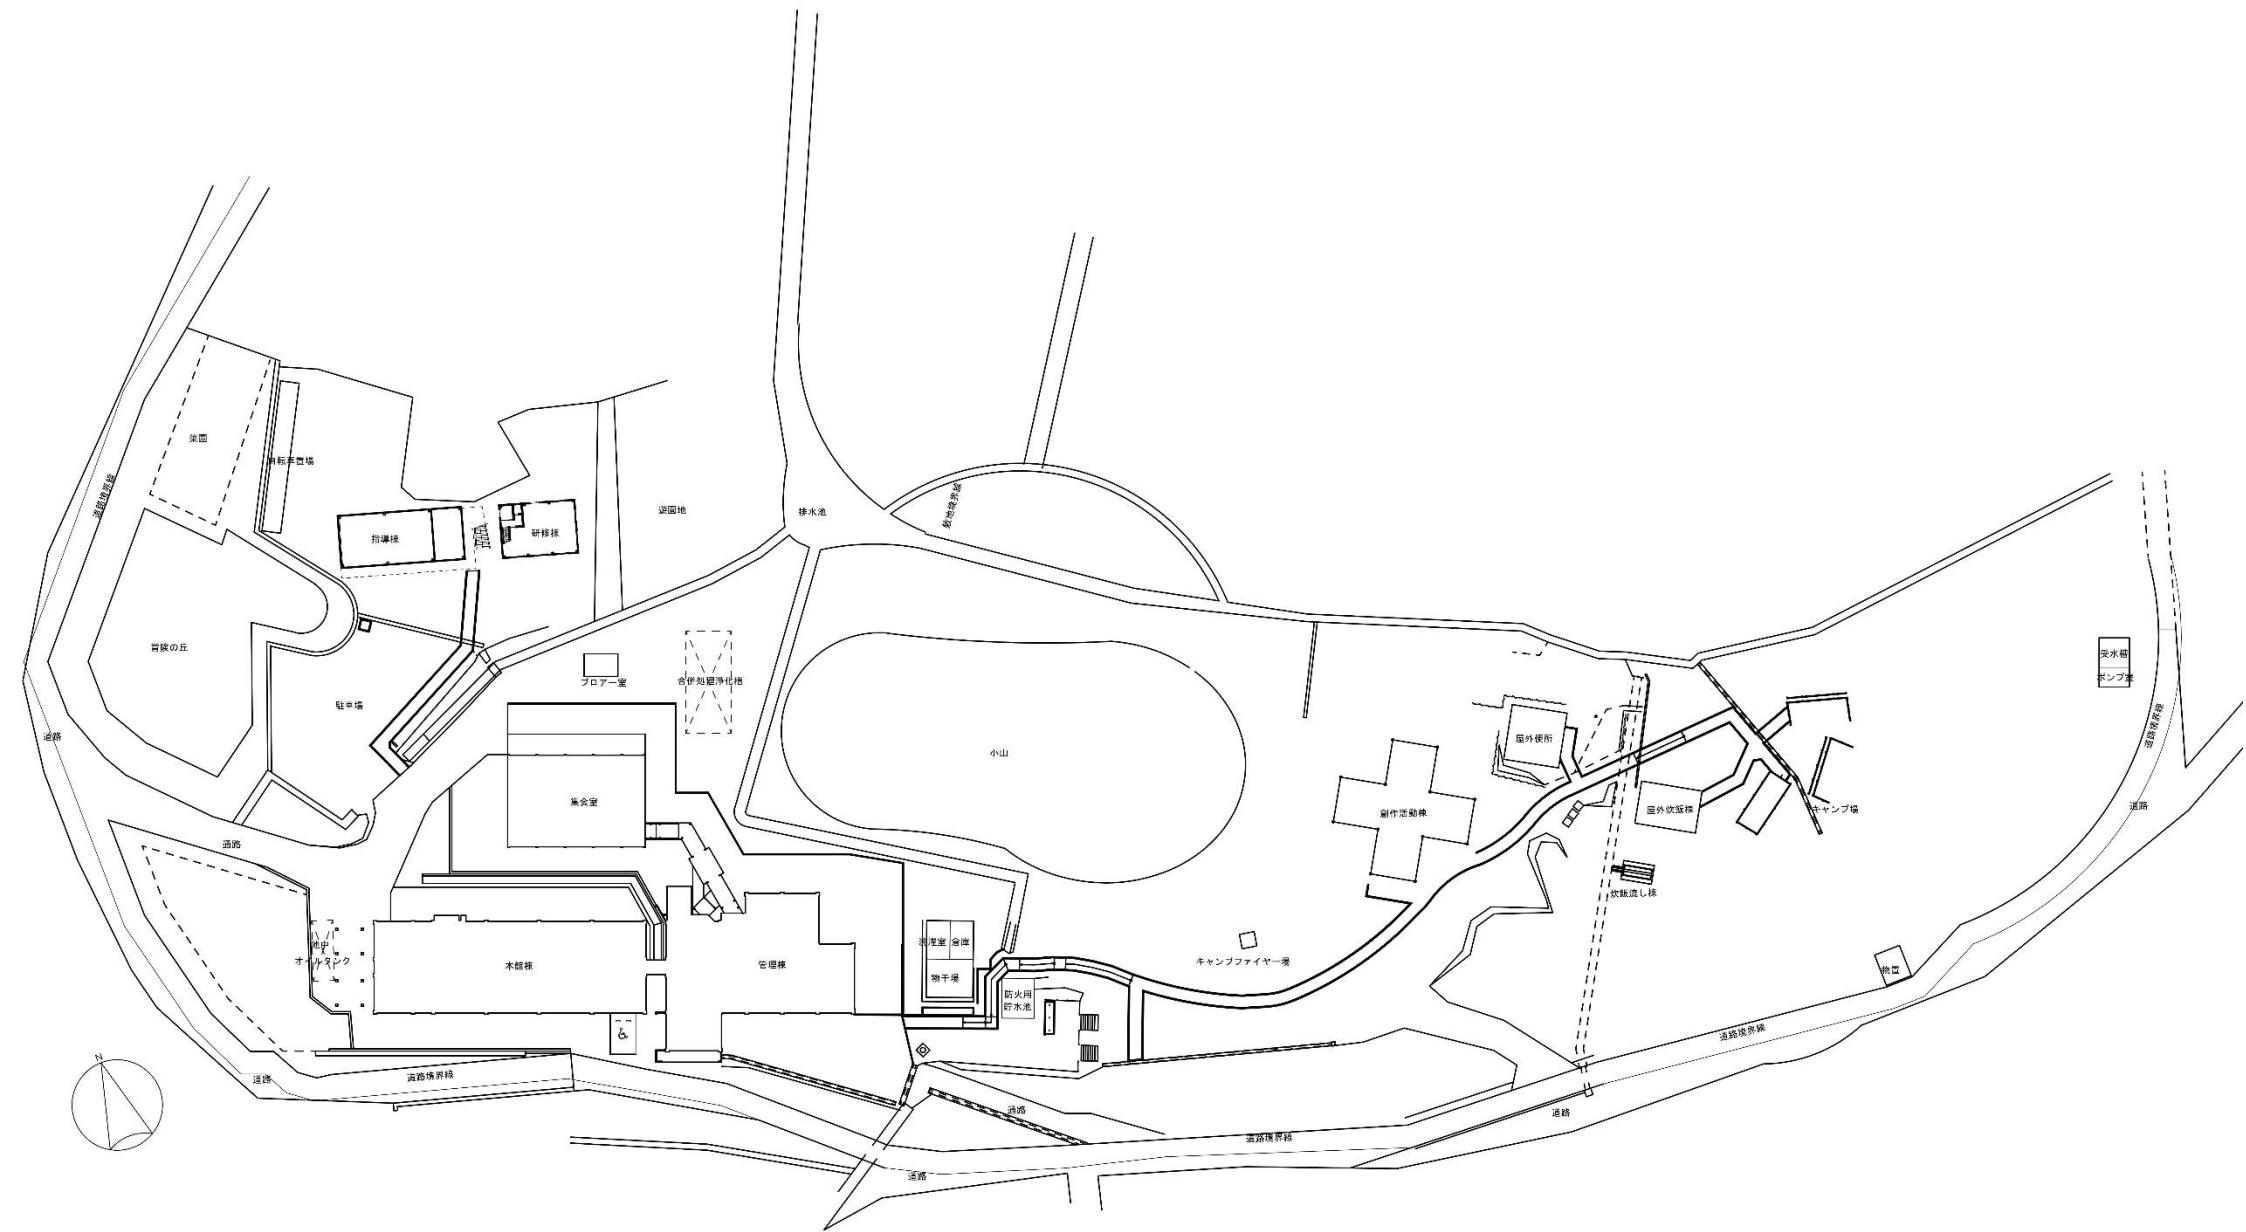
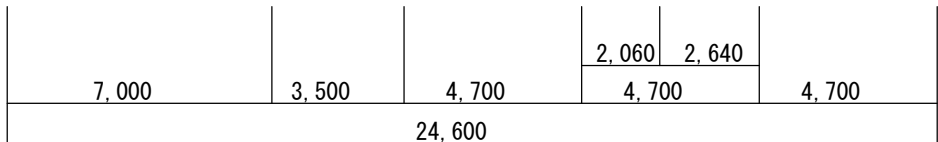
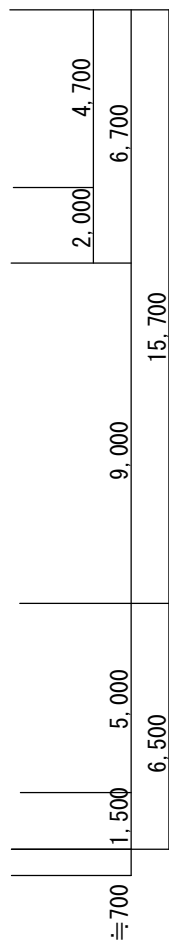


配置図

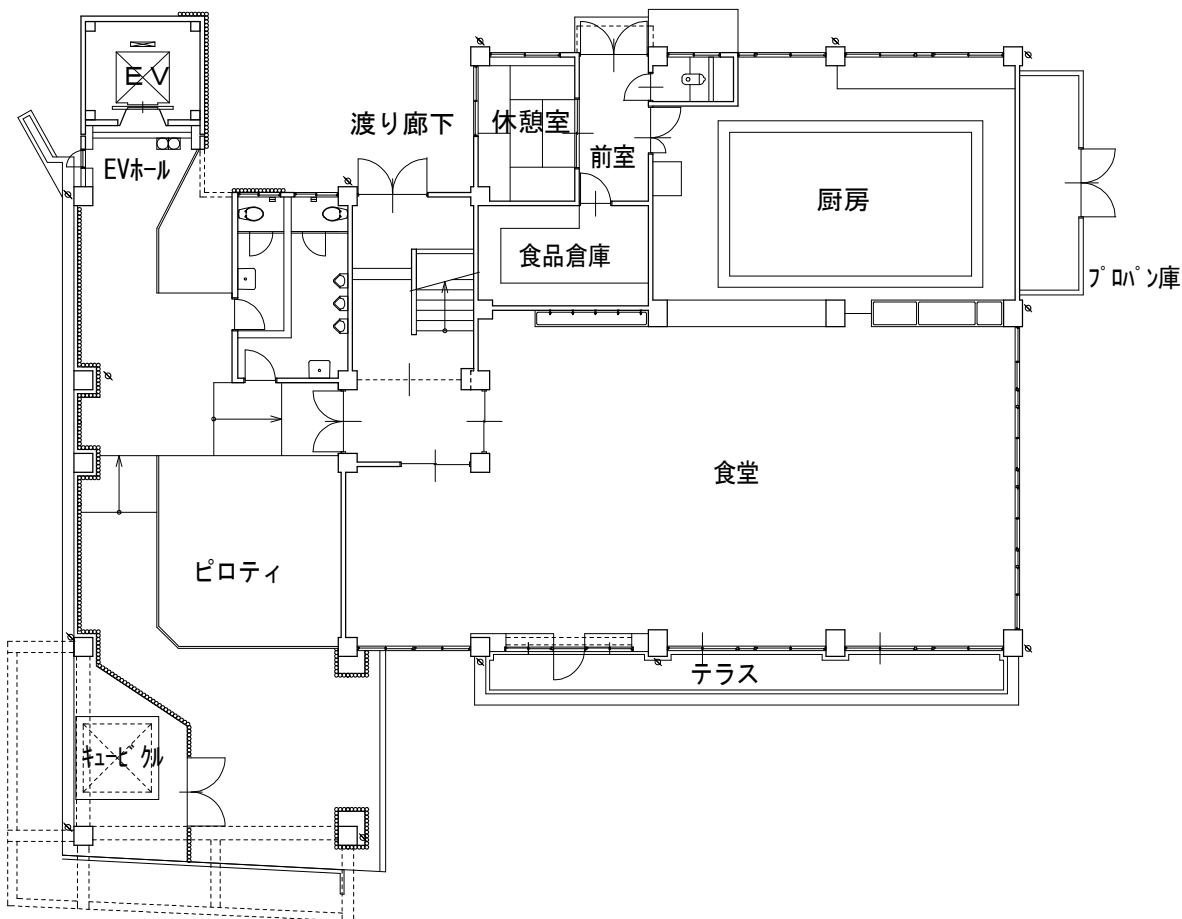

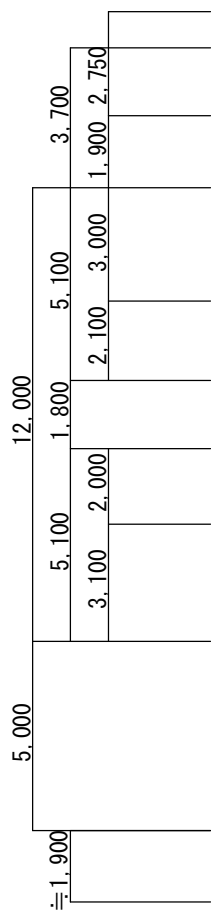


|      |                 |            |              |        |       |  |  |  |          |
|------|-----------------|------------|--------------|--------|-------|--|--|--|----------|
| MEMO | PROJECT TITLE   |            |              |        |       |  |  |  | SHEET NO |
|      | 荒神山自然の家【本館・管理棟】 |            |              | 1 階平面図 |       |  |  |  |          |
|      |                 |            |              |        |       |  |  |  |          |
|      | DRAWN BY        | CHECKED BY | SUBMITTED BY | DATE   | SCALE |  |  |  |          |
|      |                 |            |              |        | 1/200 |  |  |  |          |

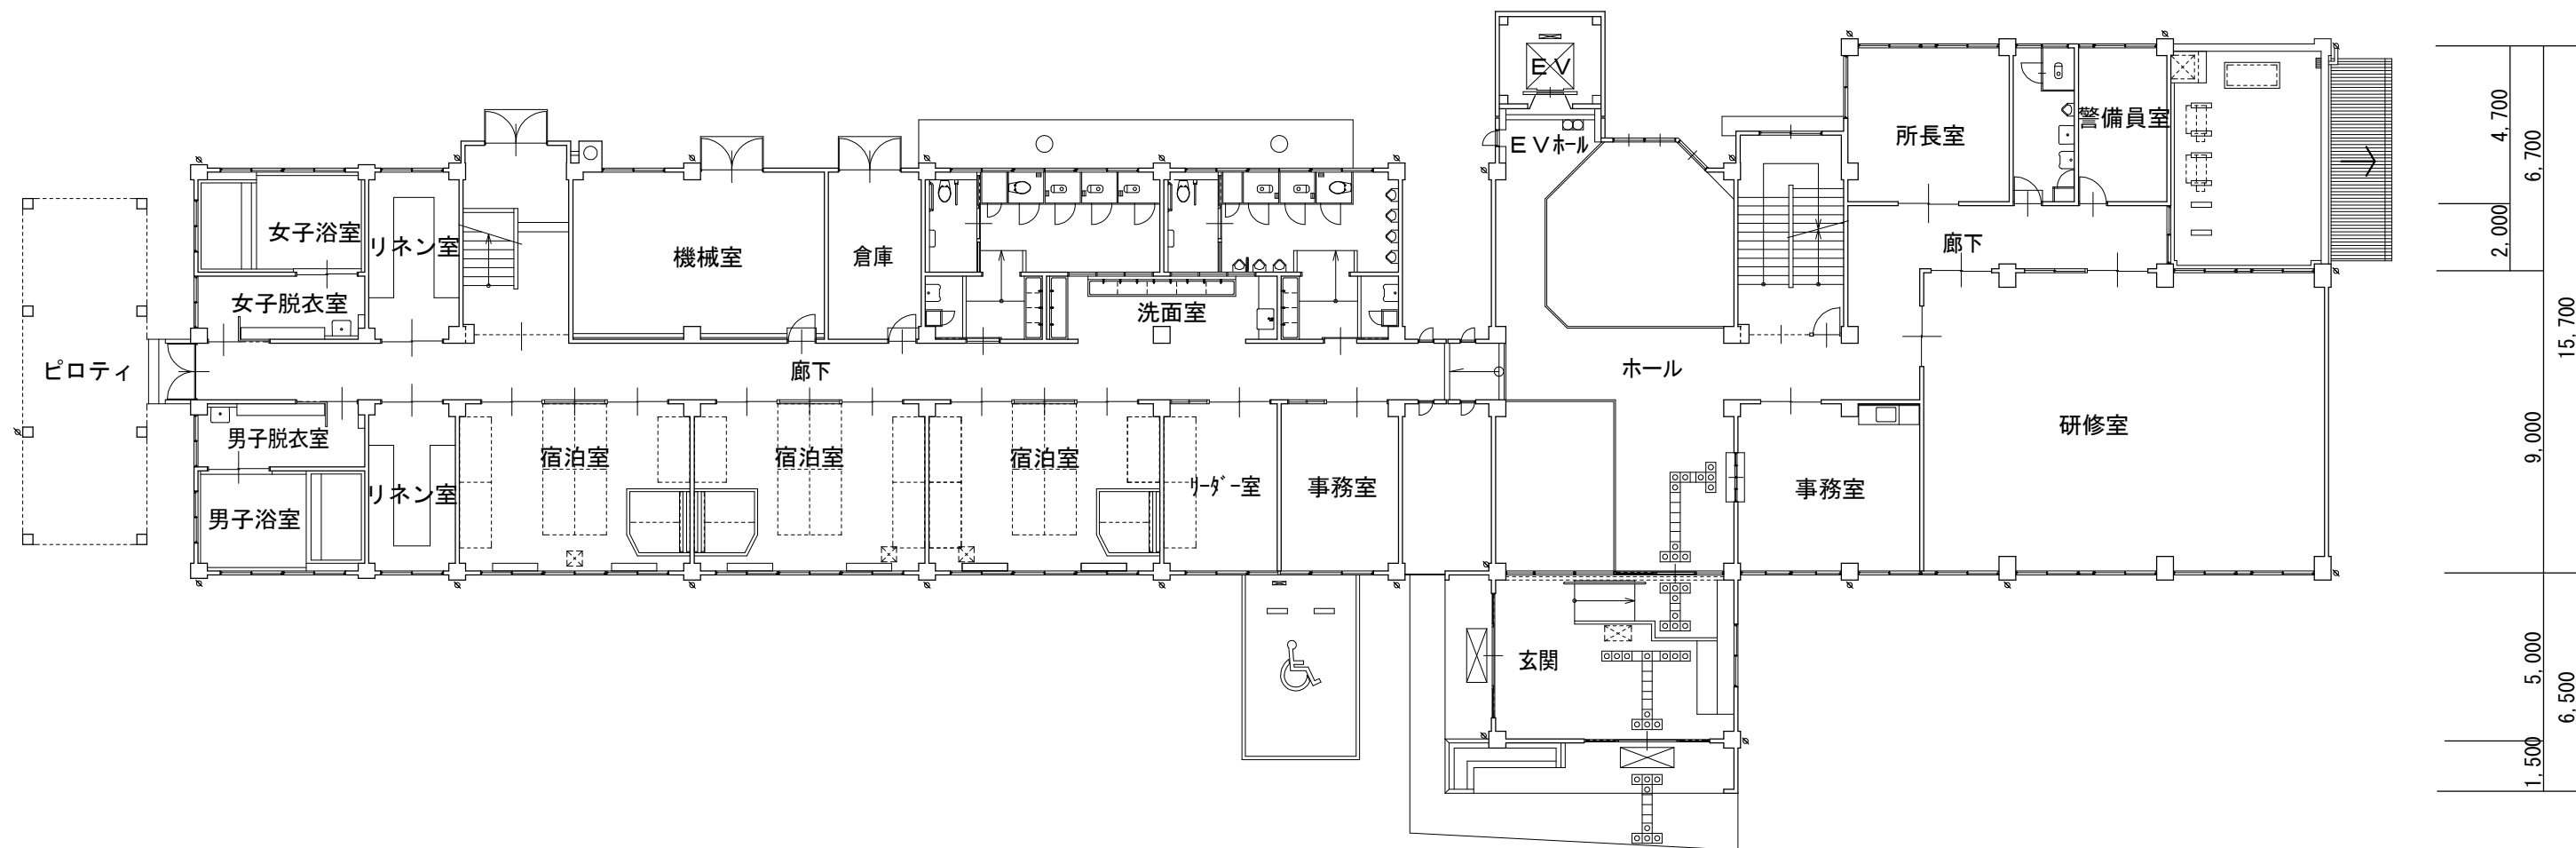

|         |        |        |        |        |        |        |        |        |        |        |         |        |        |        |        |        |        |
|---------|--------|--------|--------|--------|--------|--------|--------|--------|--------|--------|---------|--------|--------|--------|--------|--------|--------|
| 5, 000  | 2, 700 | 3, 500 | 3, 500 | 4, 000 | 3, 000 | 3, 500 | 3, 500 | 3, 500 | 3, 500 |        |         |        |        |        | 2, 060 | 2, 640 |        |
|         |        | 7, 000 |        | 7, 000 |        | 7, 000 |        | 7, 000 |        | 1, 500 | 1, 500  | 7, 000 | 3, 500 | 4, 700 | 4, 700 |        | 4, 700 |
| 35, 700 |        |        |        |        |        |        |        |        |        | 3, 000 | 24, 600 |        |        |        |        |        |        |
| 63, 300 |        |        |        |        |        |        |        |        |        |        |         |        |        |        |        |        |        |


|      |                                        |            |              |      |                |  |  |          |  |  |
|------|----------------------------------------|------------|--------------|------|----------------|--|--|----------|--|--|
| MEMO | PROJECT TITLE<br>荒神山自然の家【本館・管理棟】 2階平面図 |            |              |      |                |  |  | SHEET NO |  |  |
|      |                                        |            |              |      |                |  |  |          |  |  |
|      |                                        |            |              |      |                |  |  |          |  |  |
|      | DRAWN BY                               | CHECKED BY | SUBMITTED BY | DATE | SCALE<br>1/200 |  |  |          |  |  |

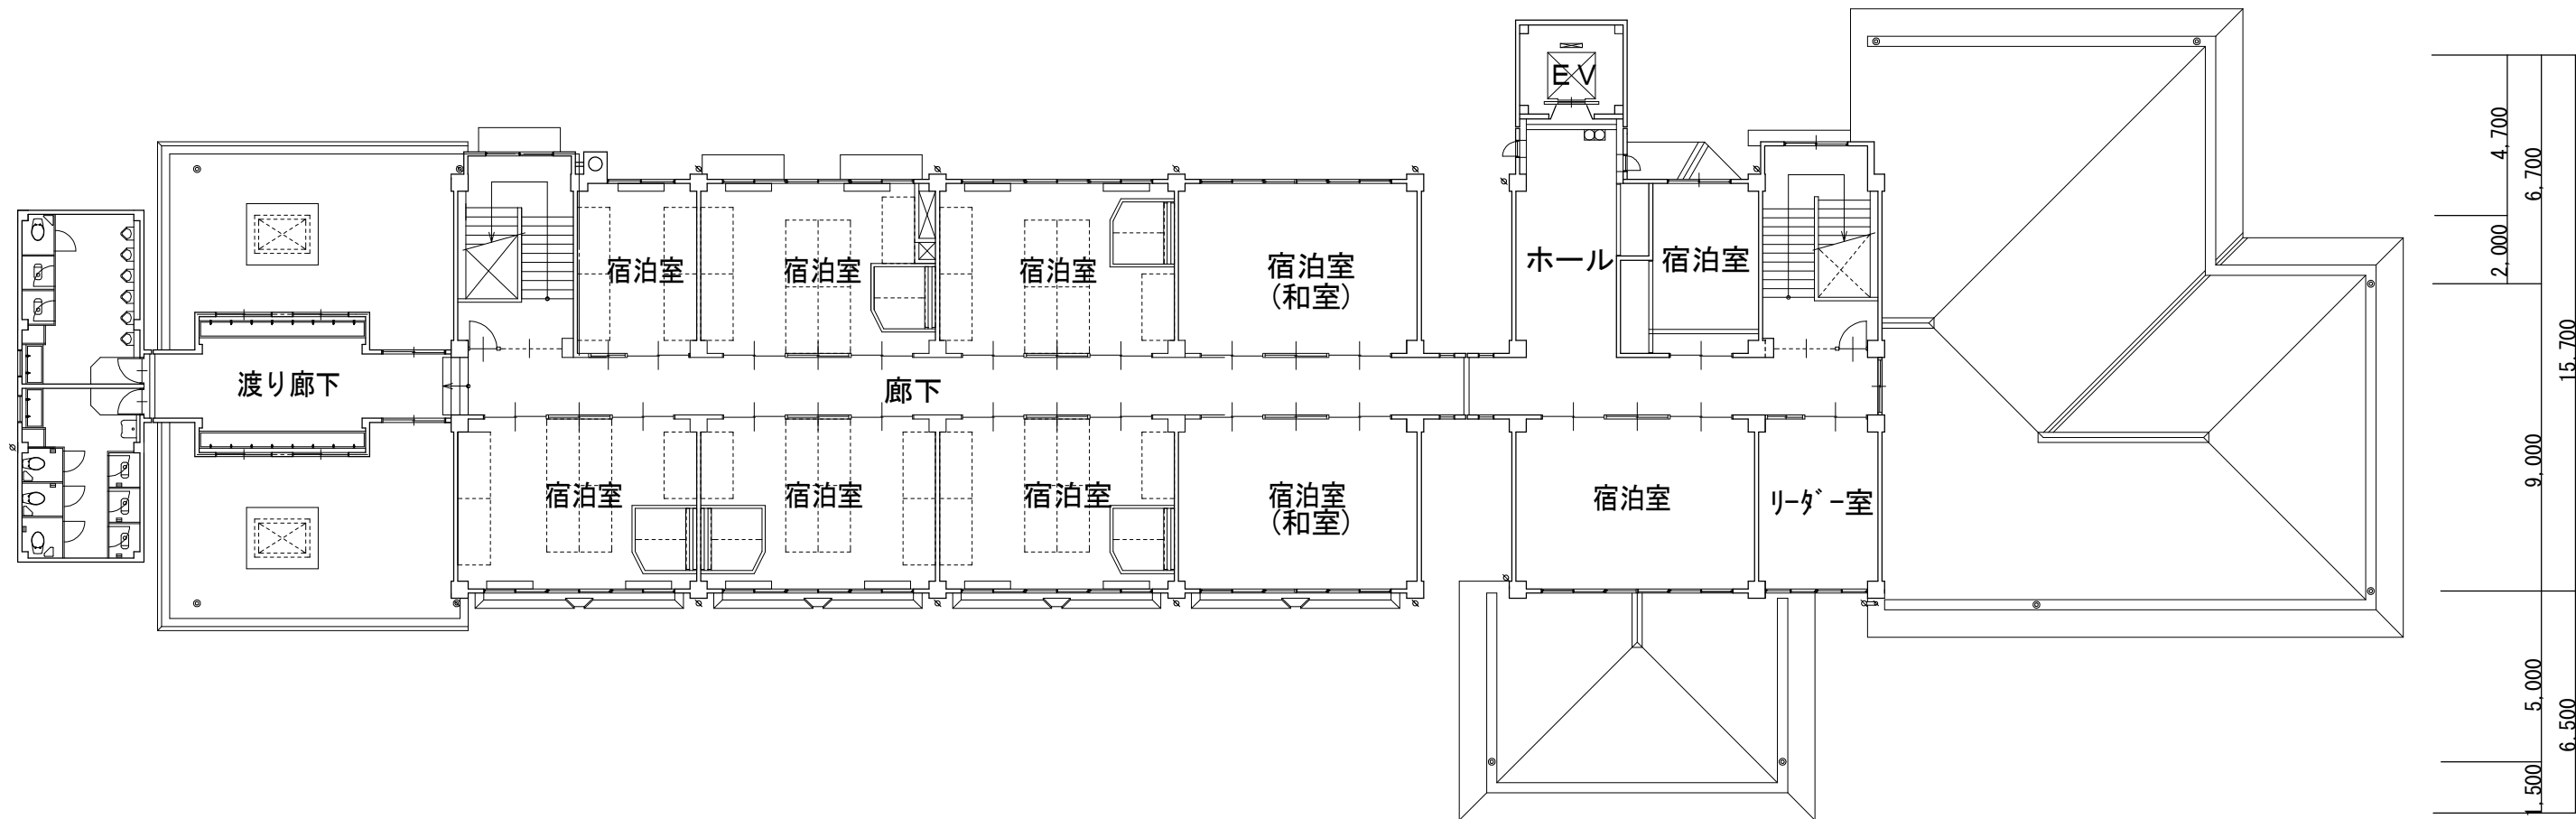


|       |       
|-------|-------|--------|-------|-------|-------|-------|-------|-------|-------|-------|-------|-------|--------|-------|-------|-------|-------|-------|-------|--|
|       |       |        |       | 3,500 | 3,500 | 4,000 | 3,000 | 3,500 | 3,500 | 3,500 | 3,500 |       |        |       |       |       |       | 2,060 | 2,640 |  |
| 3,400 | 1,700 | 5,000  | 2,700 | 7,000 |       | 7,000 |       | 7,000 |       | 7,000 |       | 1,500 | 1,500  | 7,000 | 3,500 | 4,700 | 4,700 |       | 4,700 |  |
| 5,100 |       | 35,700 |       |       |       |       |       |       |       |       |       | 3,000 | 24,600 |       |       |       |       |       |       |  |
|       |       | 63,300 |       |       |       |       |       |       |       |       |       |       |        |       |       |       |       |       |       |  |

|        |       |
|--------|-------|
| 2,000  | 4,700 |
| 6,700  |       |
| 9,000  |       |
| 1,500  | 5,000 |
| 6,500  |       |
| 15,700 |       |


|      |                       |            |              |      |       |  |  |  |          |
|------|-----------------------|------------|--------------|------|-------|--|--|--|----------|
| MEMO | PROJECT TITLE         |            |              |      |       |  |  |  | SHEET NO |
|      | 荒神山自然の家【本館・管理棟】 3階平面図 |            |              |      |       |  |  |  |          |
|      |                       |            |              |      |       |  |  |  |          |
|      | DRAWN BY              | CHECKED BY | SUBMITTED BY | DATE | SCALE |  |  |  |          |
|      |                       |            |              |      | 1/200 |  |  |  |          |

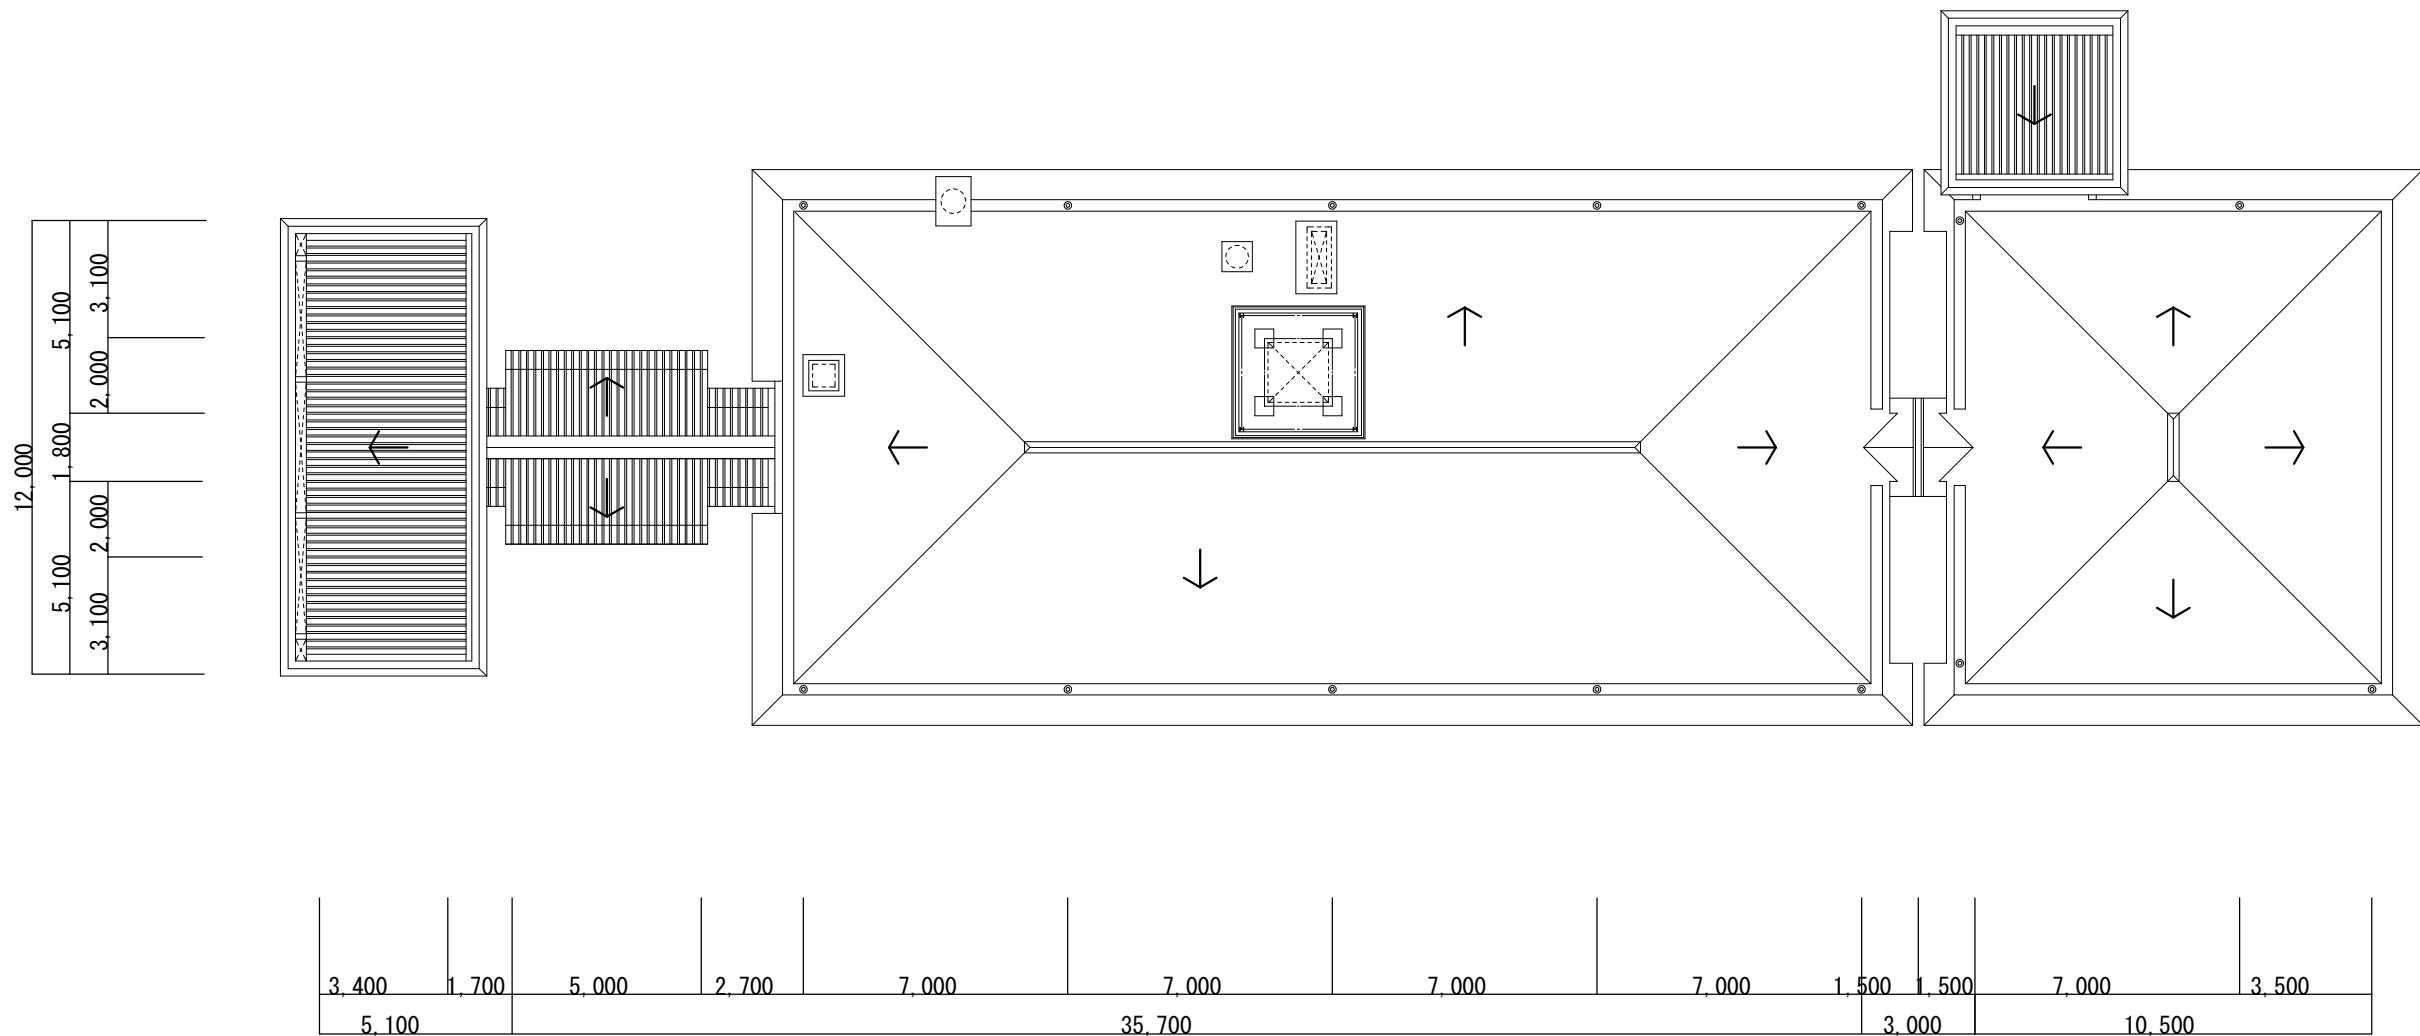

|      |                      |            |              |      |       |  |          |  |
|------|----------------------|------------|--------------|------|-------|--|----------|--|
| MEMO | PROJECT TITLE        |            |              |      |       |  | SHEET NO |  |
|      | 荒神山自然の家【本館・管理棟】 屋根伏図 |            |              |      |       |  |          |  |
|      |                      |            |              |      |       |  |          |  |
|      |                      |            |              |      |       |  |          |  |
|      | DRAWN BY             | CHECKED BY | SUBMITTED BY | DATE | SCALE |  |          |  |
|      |                      |            |              |      | 1/200 |  |          |  |

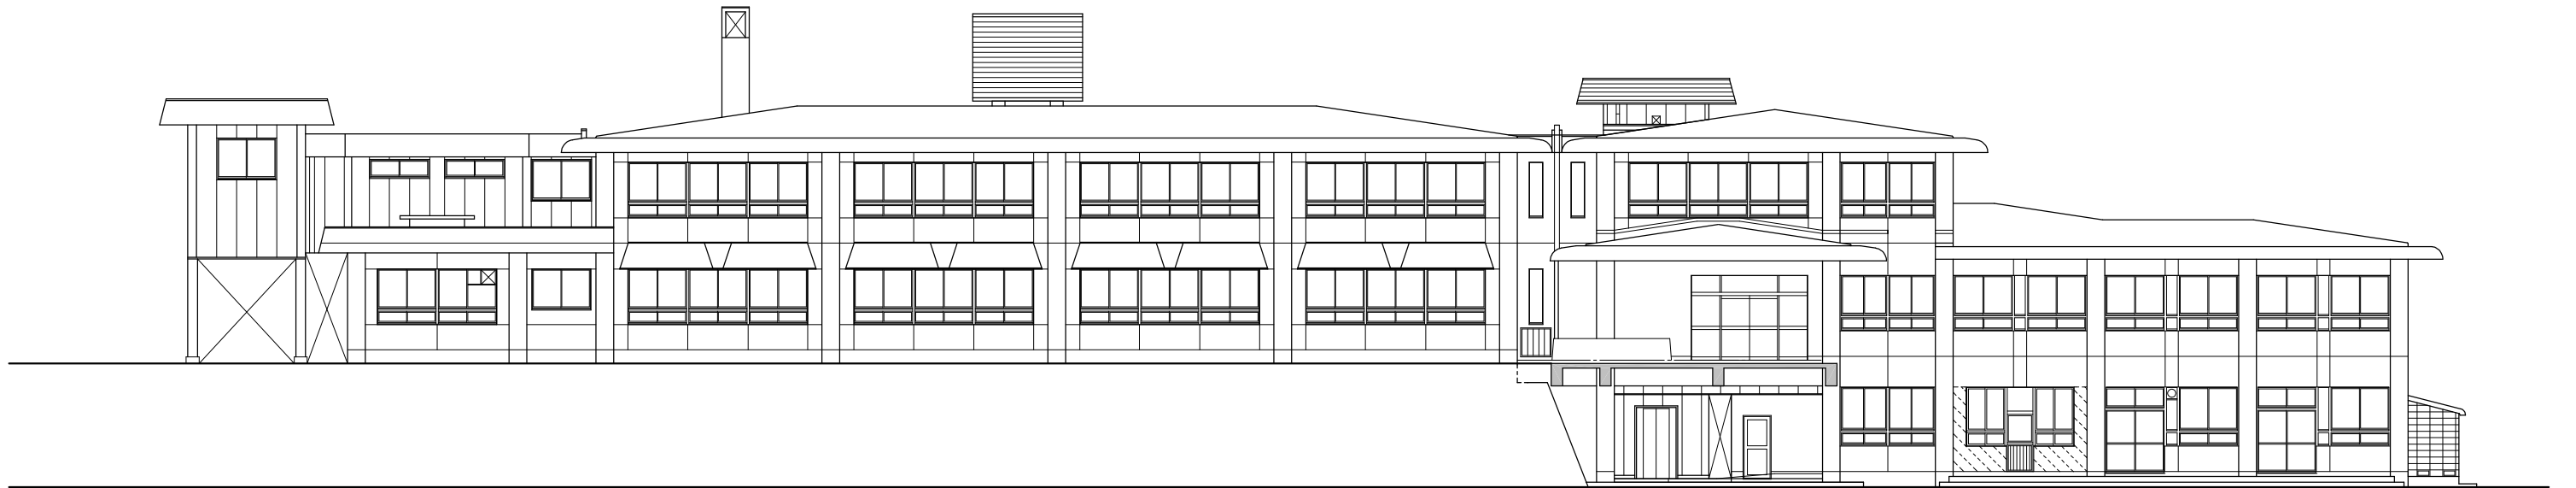


南側立面図

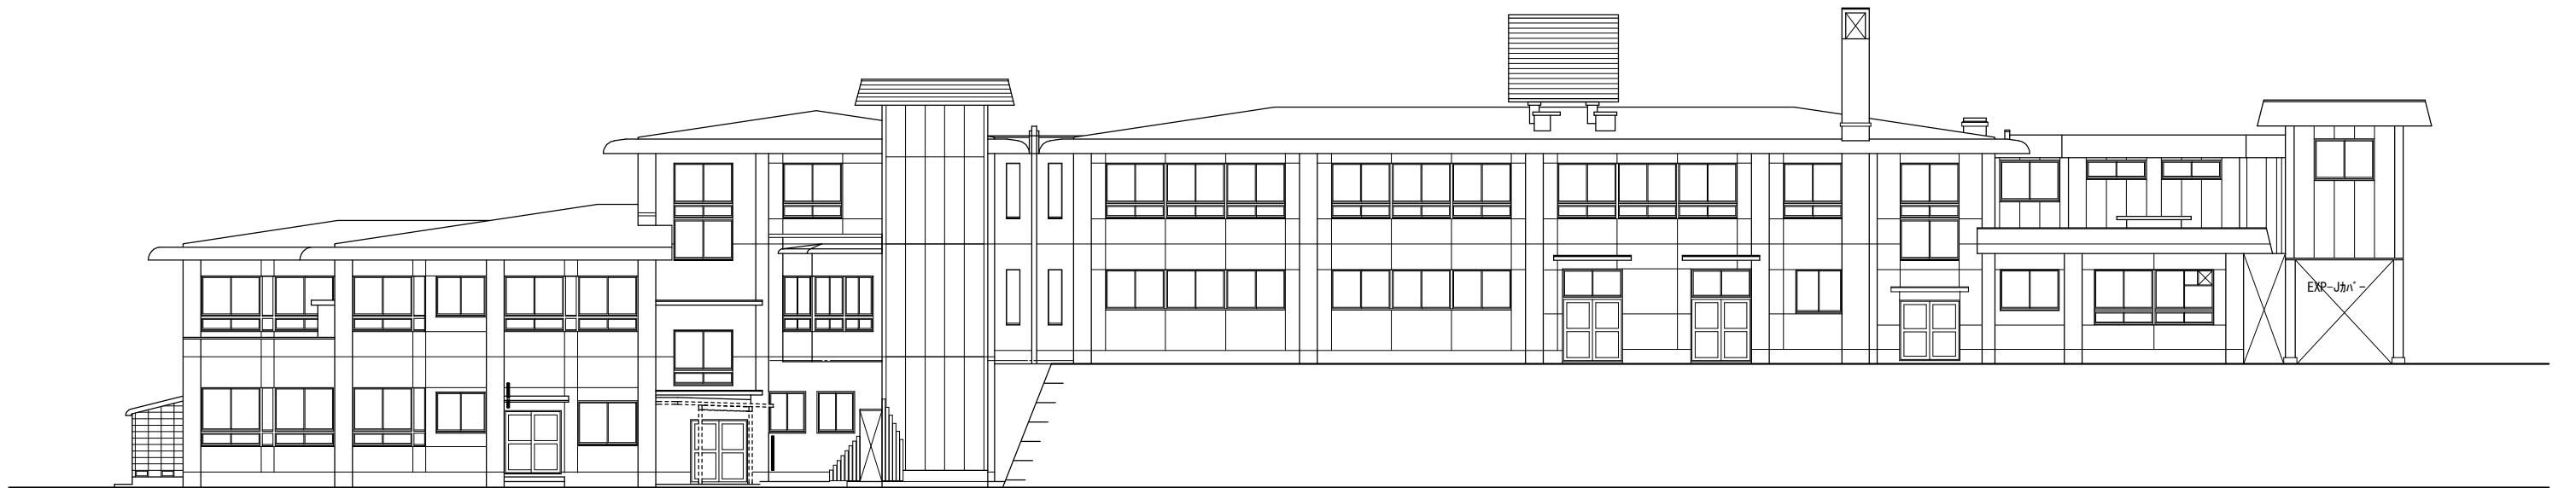


北側立面図

|      |                     |            |              |      |       |  |  |  |          |
|------|---------------------|------------|--------------|------|-------|--|--|--|----------|
| MEMO | PROJECT TITLE       |            |              |      |       |  |  |  | SHEET NO |
|      | 荒神山自然の家【本館・管理棟】 立面図 |            |              |      |       |  |  |  |          |
|      |                     |            |              |      |       |  |  |  |          |
|      | DRAWN BY            | CHECKED BY | SUBMITTED BY | DATE | SCALE |  |  |  |          |
|      |                     |            |              |      | 1/200 |  |  |  |          |

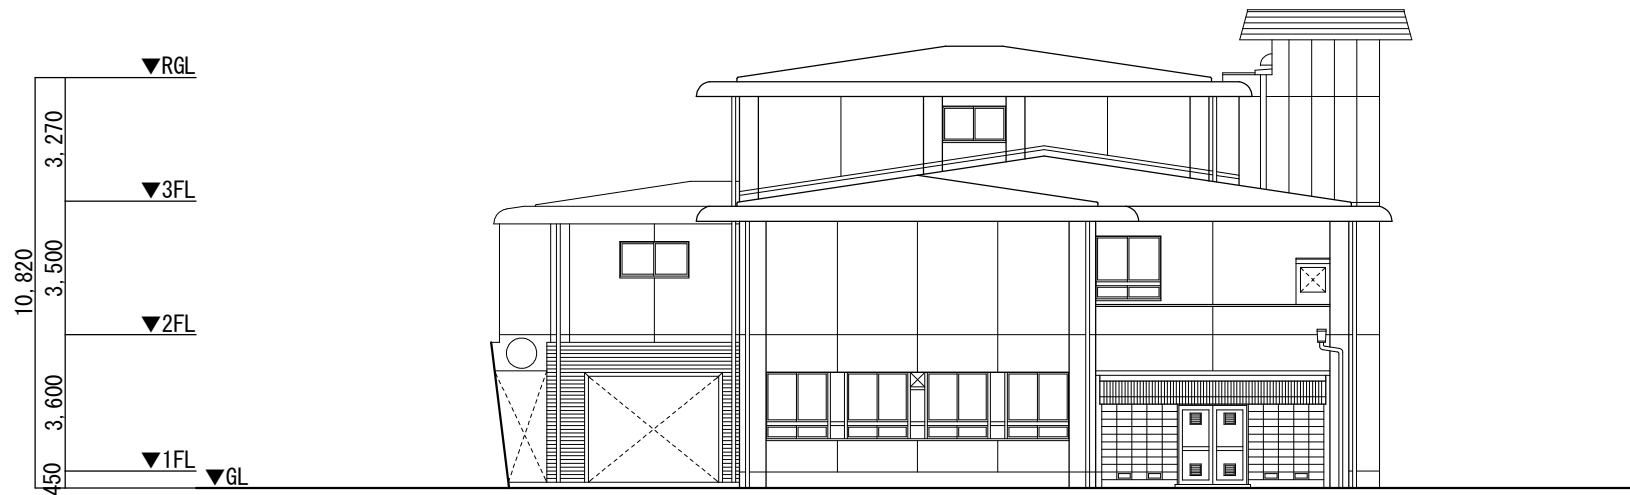


東側立面図

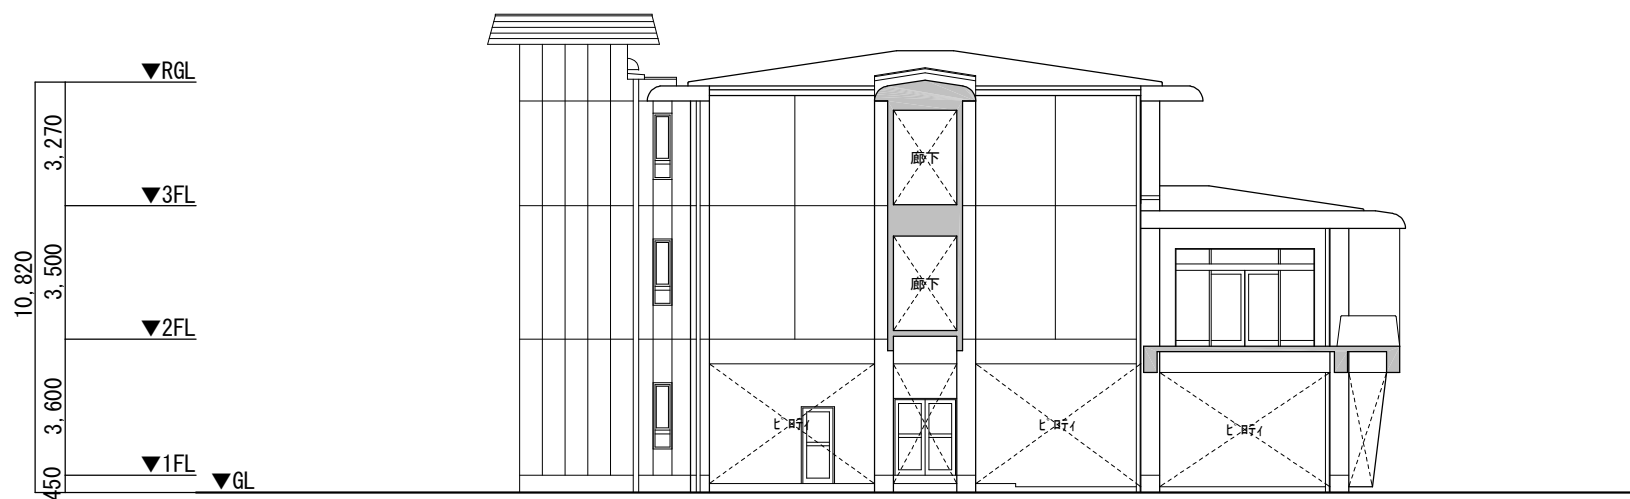


西側立面図


|      |                                      |            |              |      |                |  |  |  |          |
|------|--------------------------------------|------------|--------------|------|----------------|--|--|--|----------|
| MEMO | PROJECT TITLE<br>荒神山自然の家【本館・管理棟】 立面図 |            |              |      |                |  |  |  | SHEET NO |
|      |                                      |            |              |      |                |  |  |  |          |
|      |                                      |            |              |      |                |  |  |  |          |
|      | DRAWN BY                             | CHECKED BY | SUBMITTED BY | DATE | SCALE<br>1/200 |  |  |  |          |
|      |                                      |            |              |      |                |  |  |  |          |

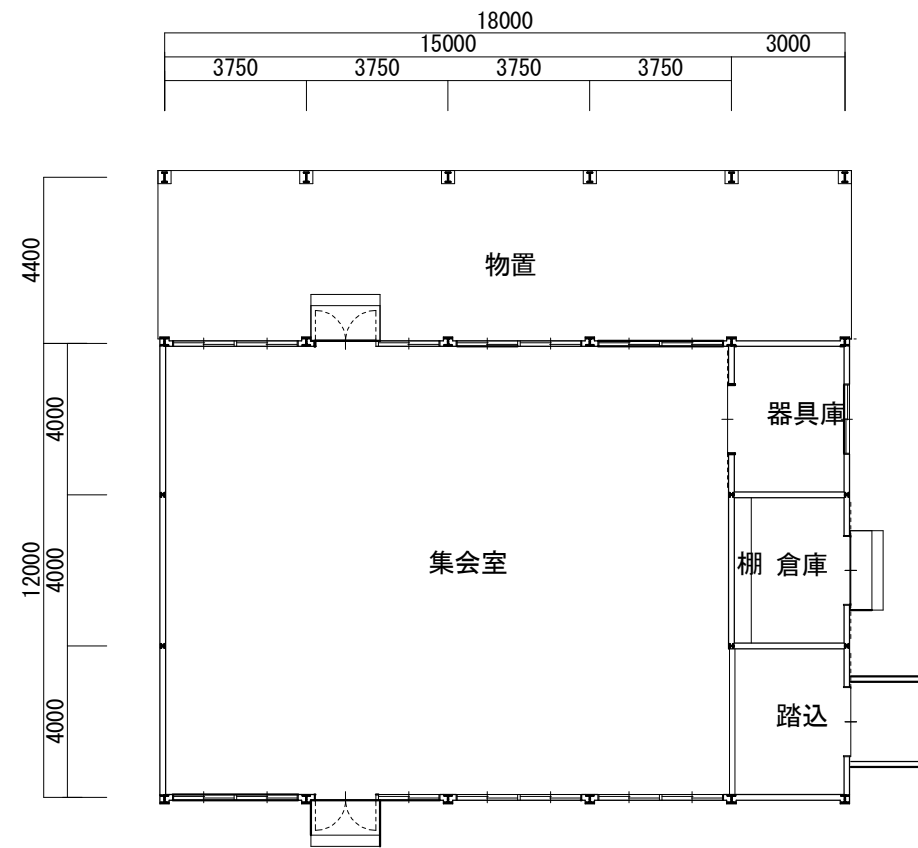


平面図

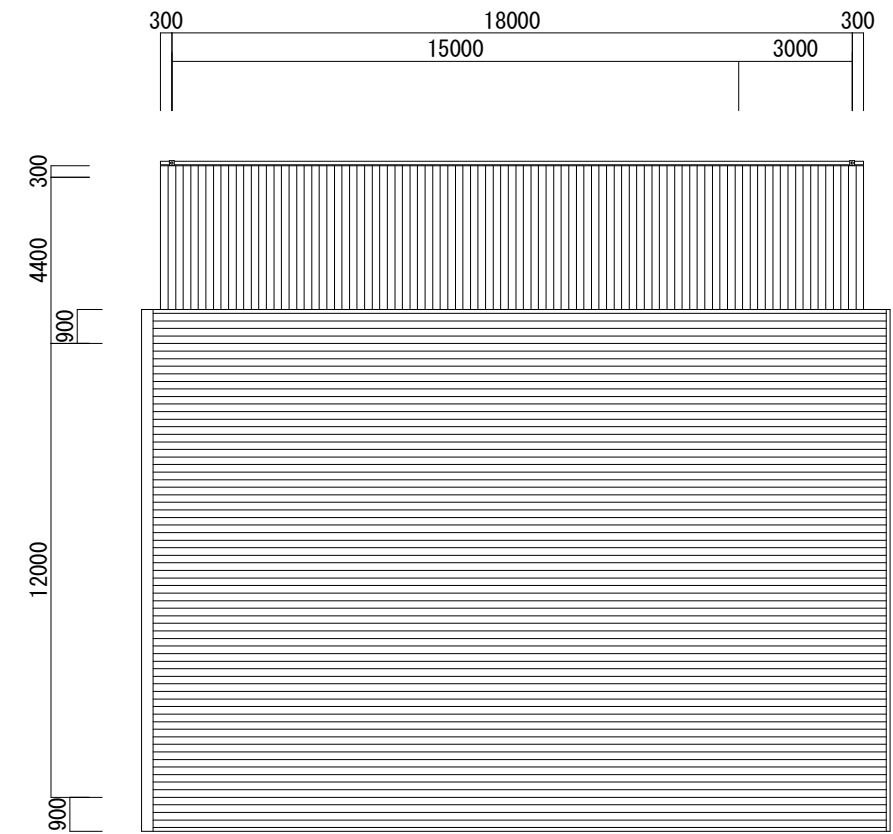


屋根伏図

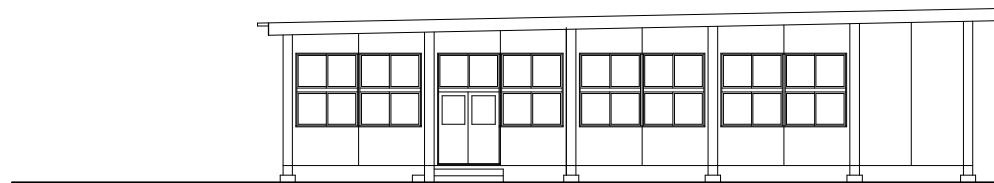


南側立面図

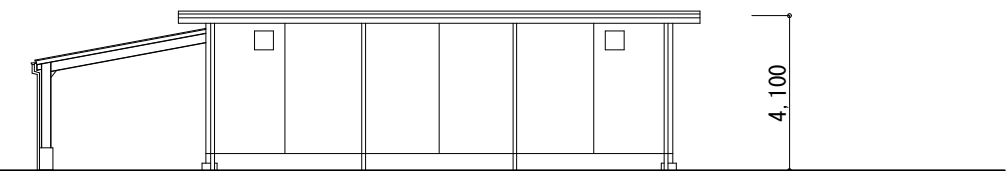

西側立面図

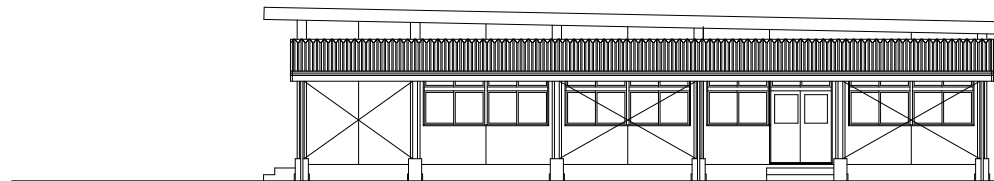


北側立面図

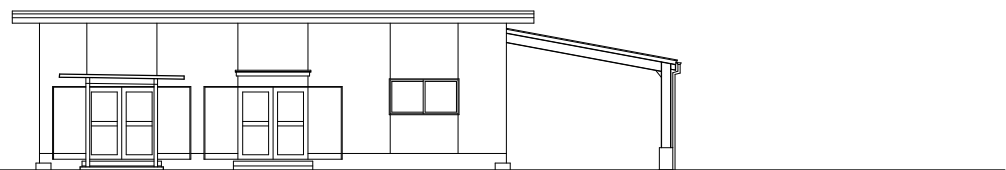


東側立面図


|      |                           |            |              |      |       |  |          |  |  |
|------|---------------------------|------------|--------------|------|-------|--|----------|--|--|
| MEMO | PROJECT TITLE             |            |              |      |       |  | SHEET NO |  |  |
|      | 荒神山自然の家【集会室】 平面図・屋根伏図・立面図 |            |              |      |       |  |          |  |  |
|      |                           |            |              |      |       |  |          |  |  |
|      |                           |            |              |      |       |  |          |  |  |
|      |                           |            |              |      |       |  |          |  |  |
|      | DRAWN BY                  | CHECKED BY | SUBMITTED BY | DATE | SCALE |  |          |  |  |
|      |                           |            |              |      | 1/200 |  |          |  |  |

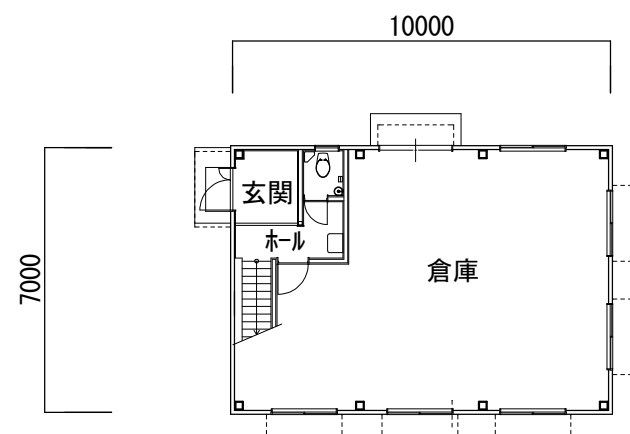

1 階 平 面 図

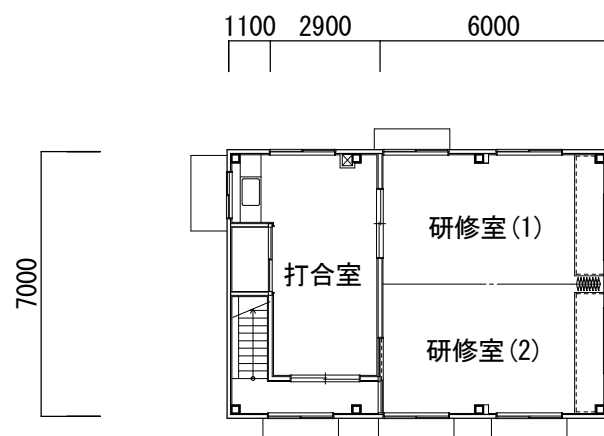

2 階 平 面 図

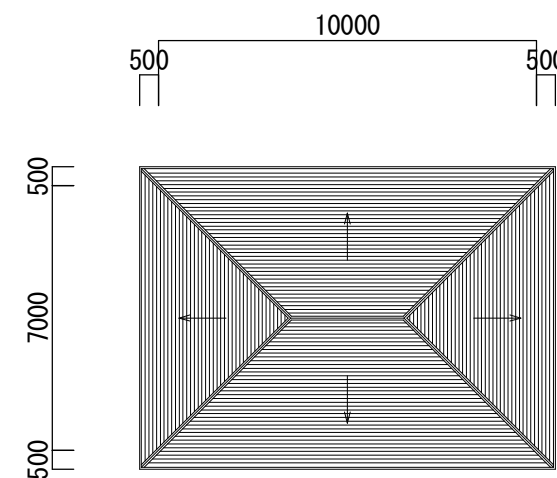

屋 根 伏 図



西 側 立 面 図



南 側 立 面 図



東 側 立 面 図



北 側 立 面 図

MEMO

PROJECT TITLE

荒神山自然の家【研修棟】 平面図・屋根伏図・立面図

DRAWN BY

CHECKED BY


SUBMITTED BY

DATE


SCALE

1/200


SHEET NO

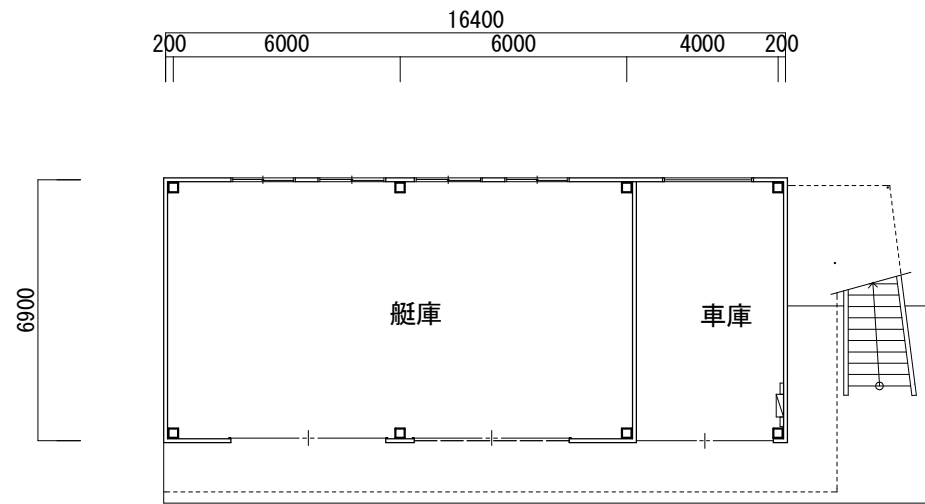

1 階 平 面 図

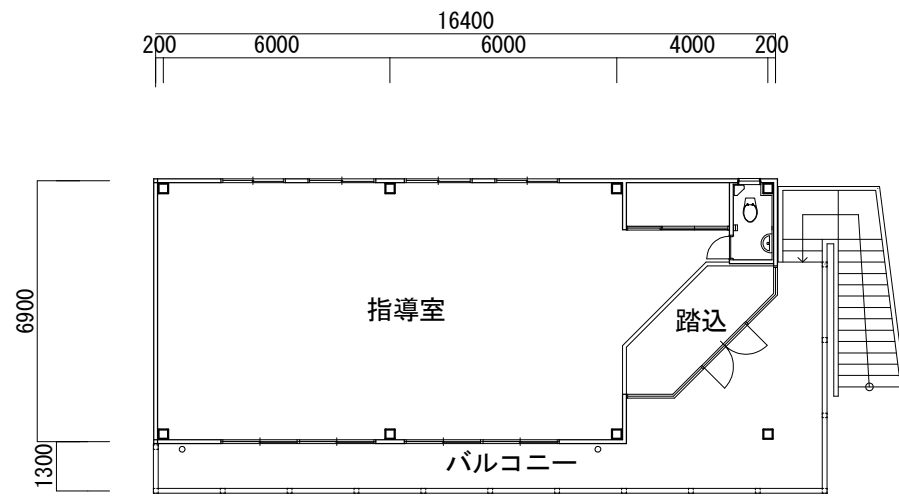


2 階 平 面 図

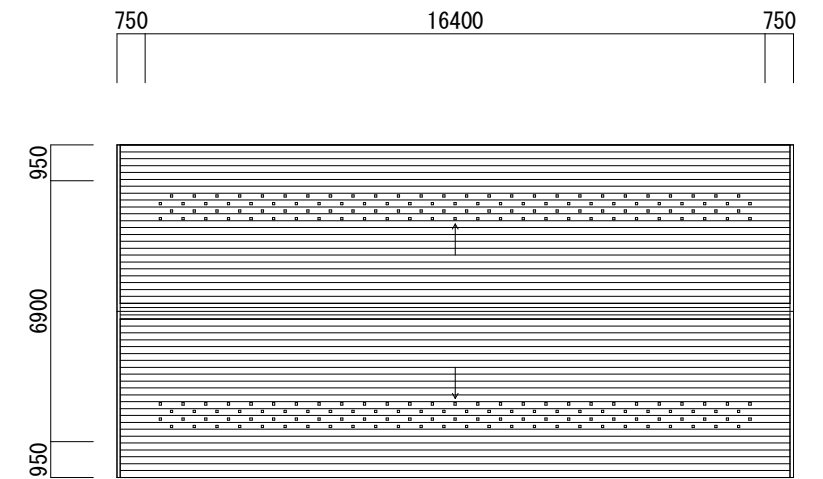


屋 根 伏 図




南 側 立 面 図

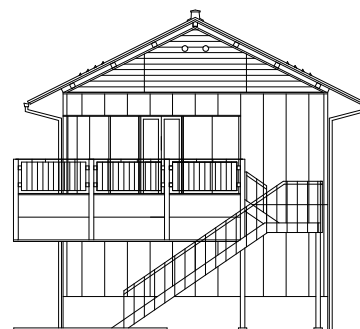

東 側 立 面 図

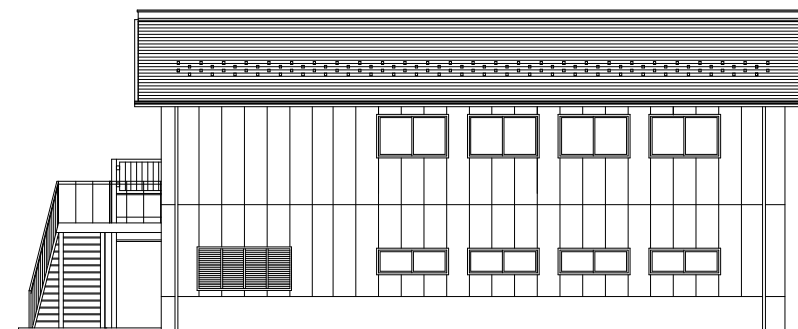


北 側 立 面 図

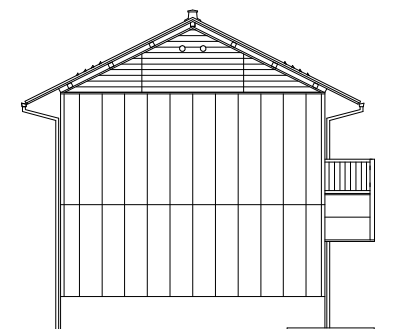


西 側 立 面 図


|      |                           |            |              |      |       |  |  |  |  |          |
|------|---------------------------|------------|--------------|------|-------|--|--|--|--|----------|
| MEMO | PROJECT TITLE             |            |              |      |       |  |  |  |  | SHEET NO |
|      | 荒神山自然の家【指導棟】 平面図・屋根伏図・立面図 |            |              |      |       |  |  |  |  |          |
|      |                           |            |              |      |       |  |  |  |  |          |
|      | DRAWN BY                  | CHECKED BY | SUBMITTED BY | DATE | SCALE |  |  |  |  |          |
|      |                           |            |              |      | 1/200 |  |  |  |  |          |

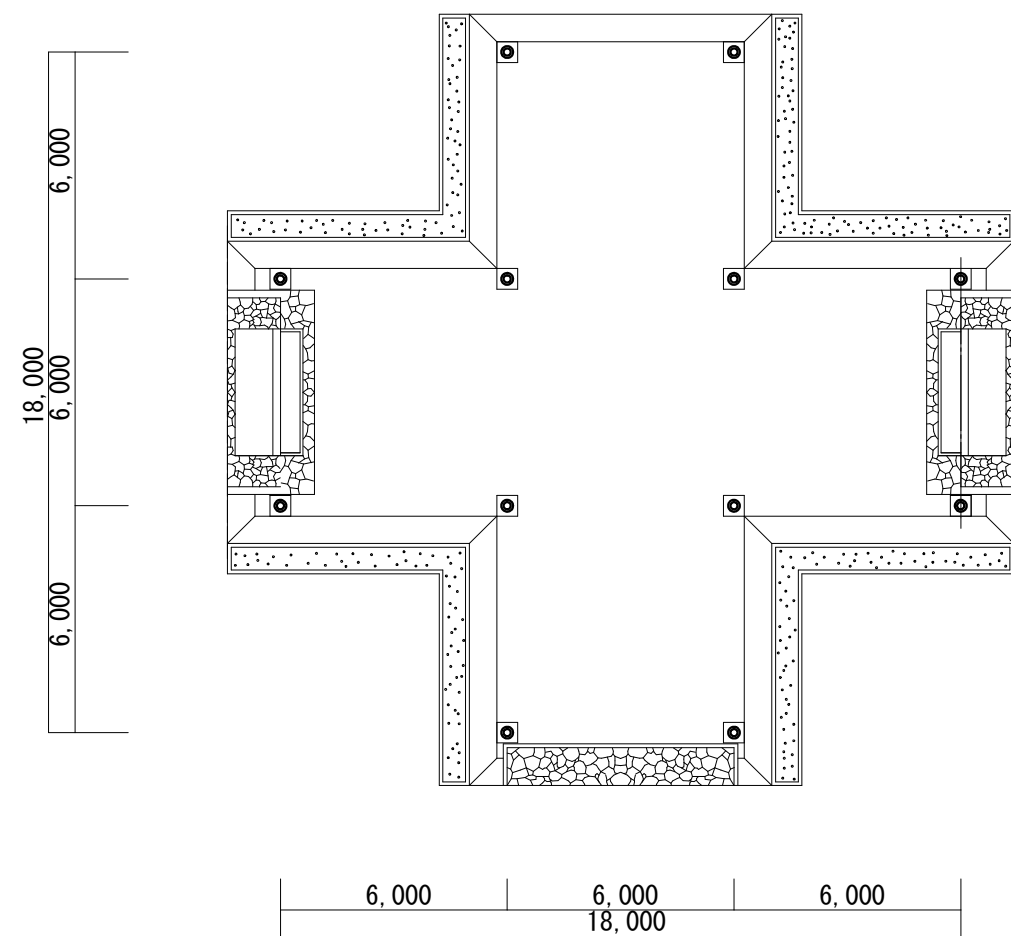


1 階 平 面 図

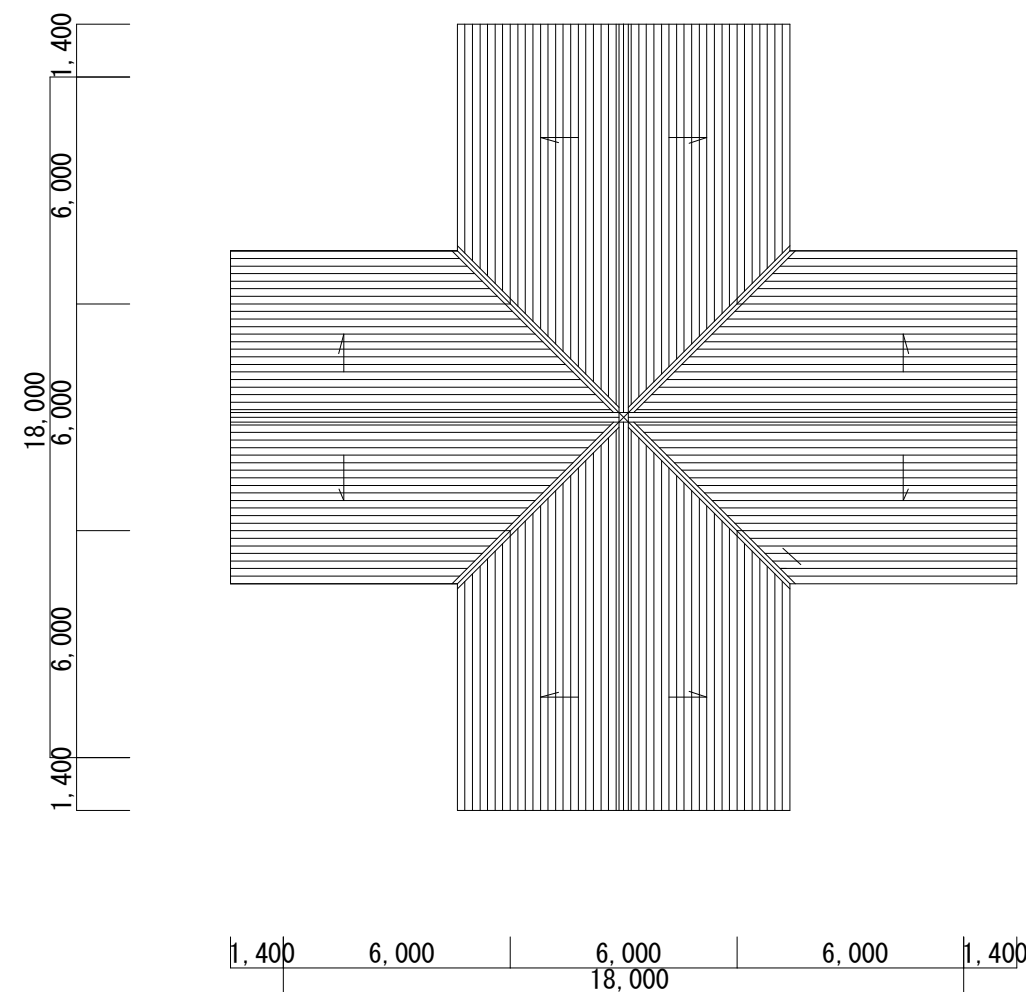

屋 根 伏 図

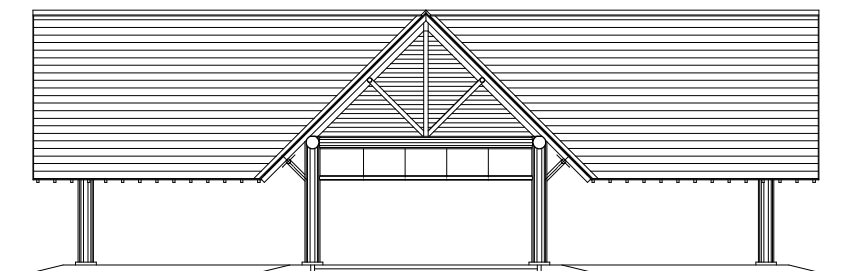

南 ・ 北 側 立 面 図

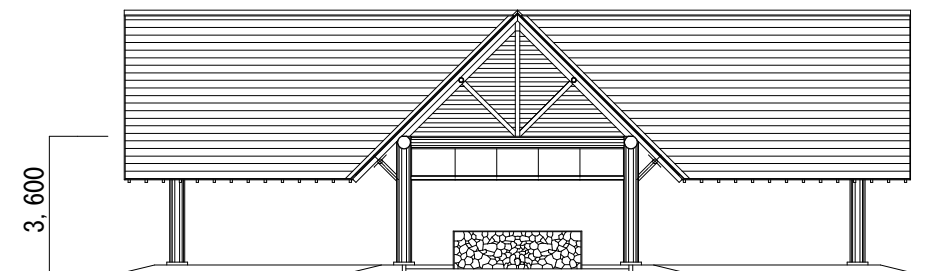

西 ・ 東 側 立 面 図

|      |                                              |            |              |      |                |  |  |  |          |
|------|----------------------------------------------|------------|--------------|------|----------------|--|--|--|----------|
| MEMO | PROJECT TITLE<br>荒神山自然の家【創作活動棟】 平面図・屋根伏図・立面図 |            |              |      |                |  |  |  | SHEET NO |
|      |                                              |            |              |      |                |  |  |  |          |
|      |                                              |            |              |      |                |  |  |  |          |
|      | DRAWN BY                                     | CHECKED BY | SUBMITTED BY | DATE | SCALE<br>1/200 |  |  |  |          |
|      |                                              |            |              |      |                |  |  |  |          |