


位 置

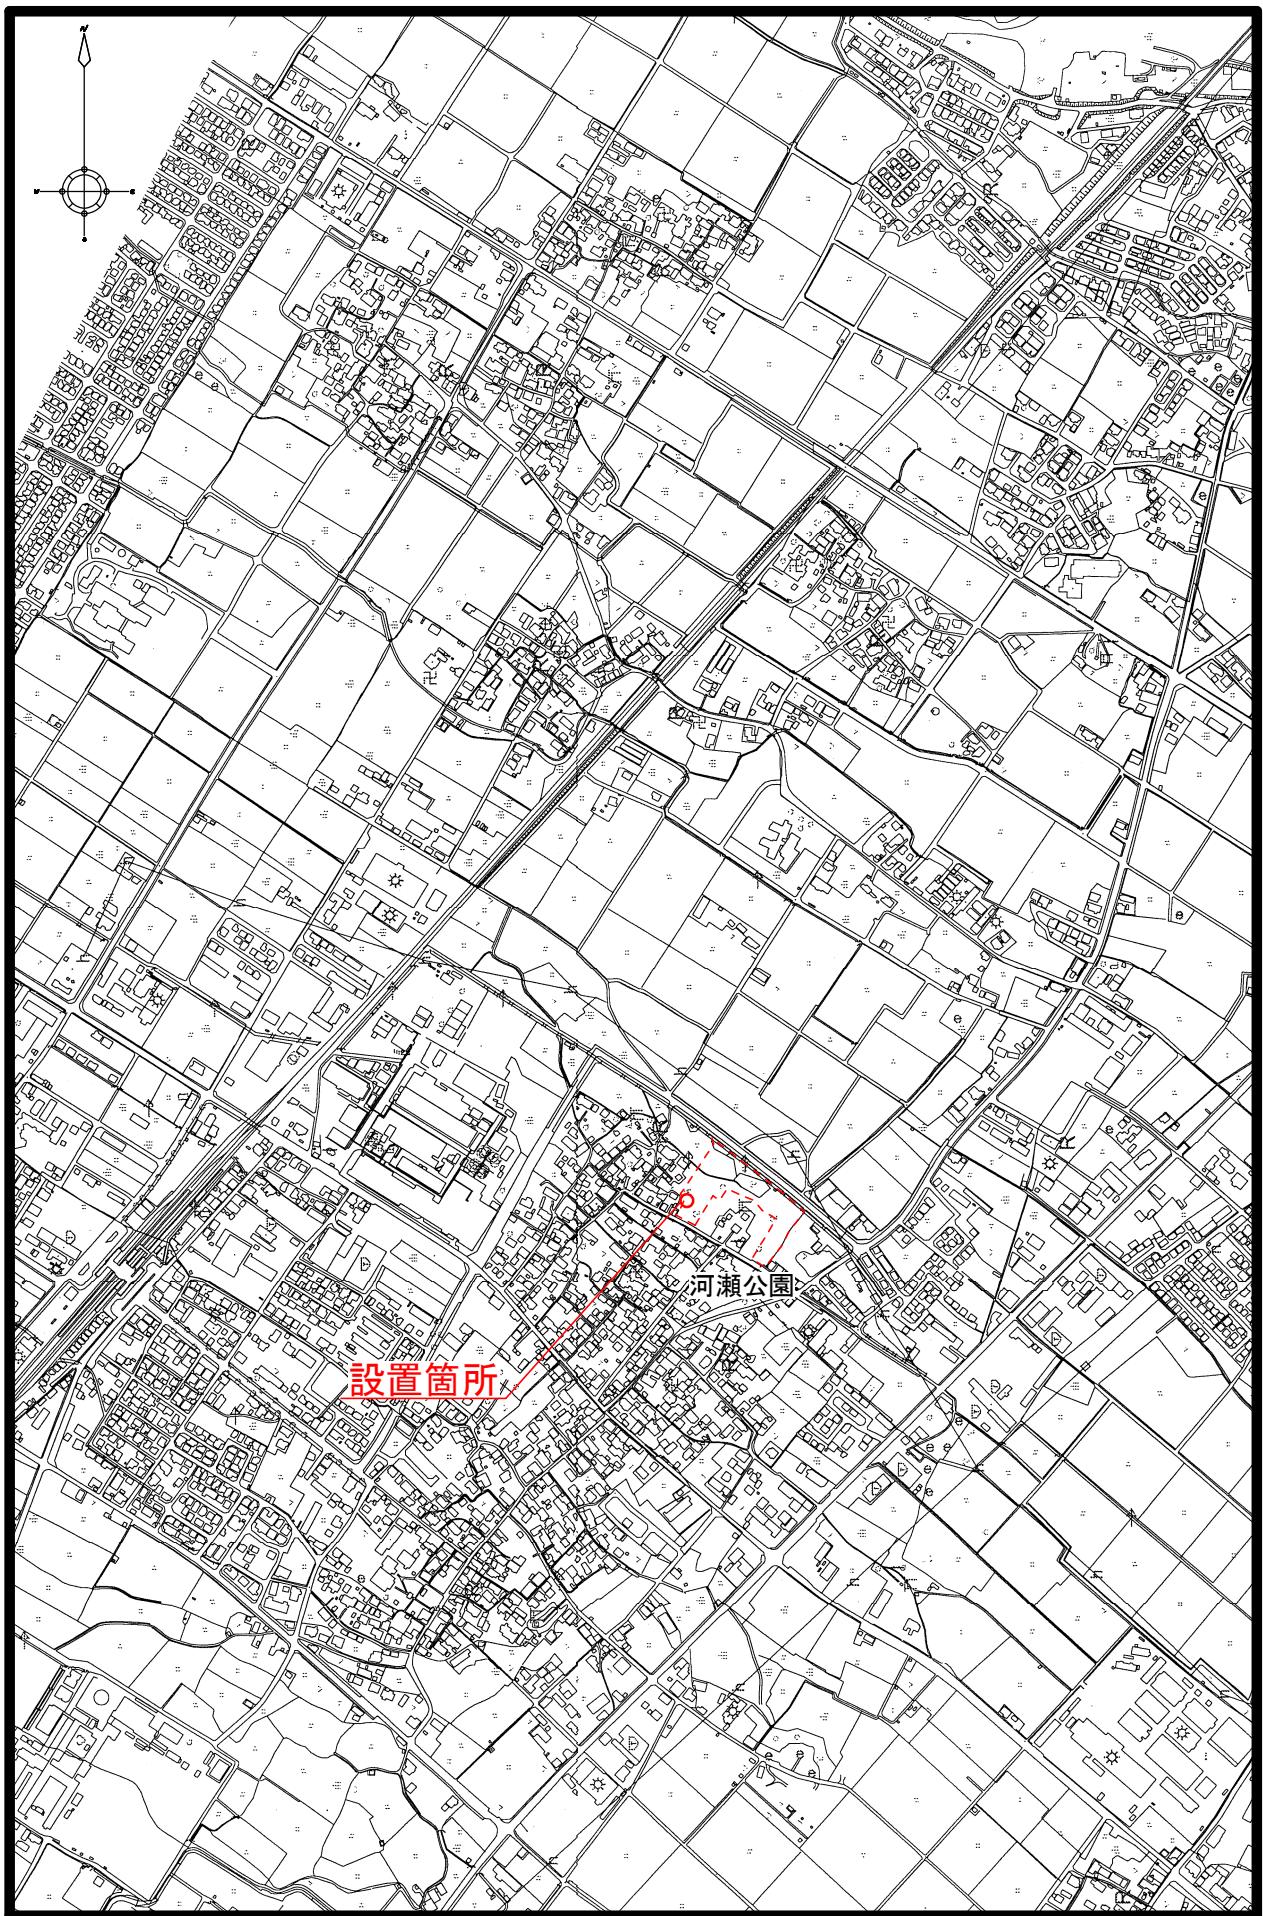

SCALE 1/10,000



河瀬公園自動販売機設置予定図

