


配置計画平面図（完成予想図）


照明灯配置図

金亀公園テニスコート

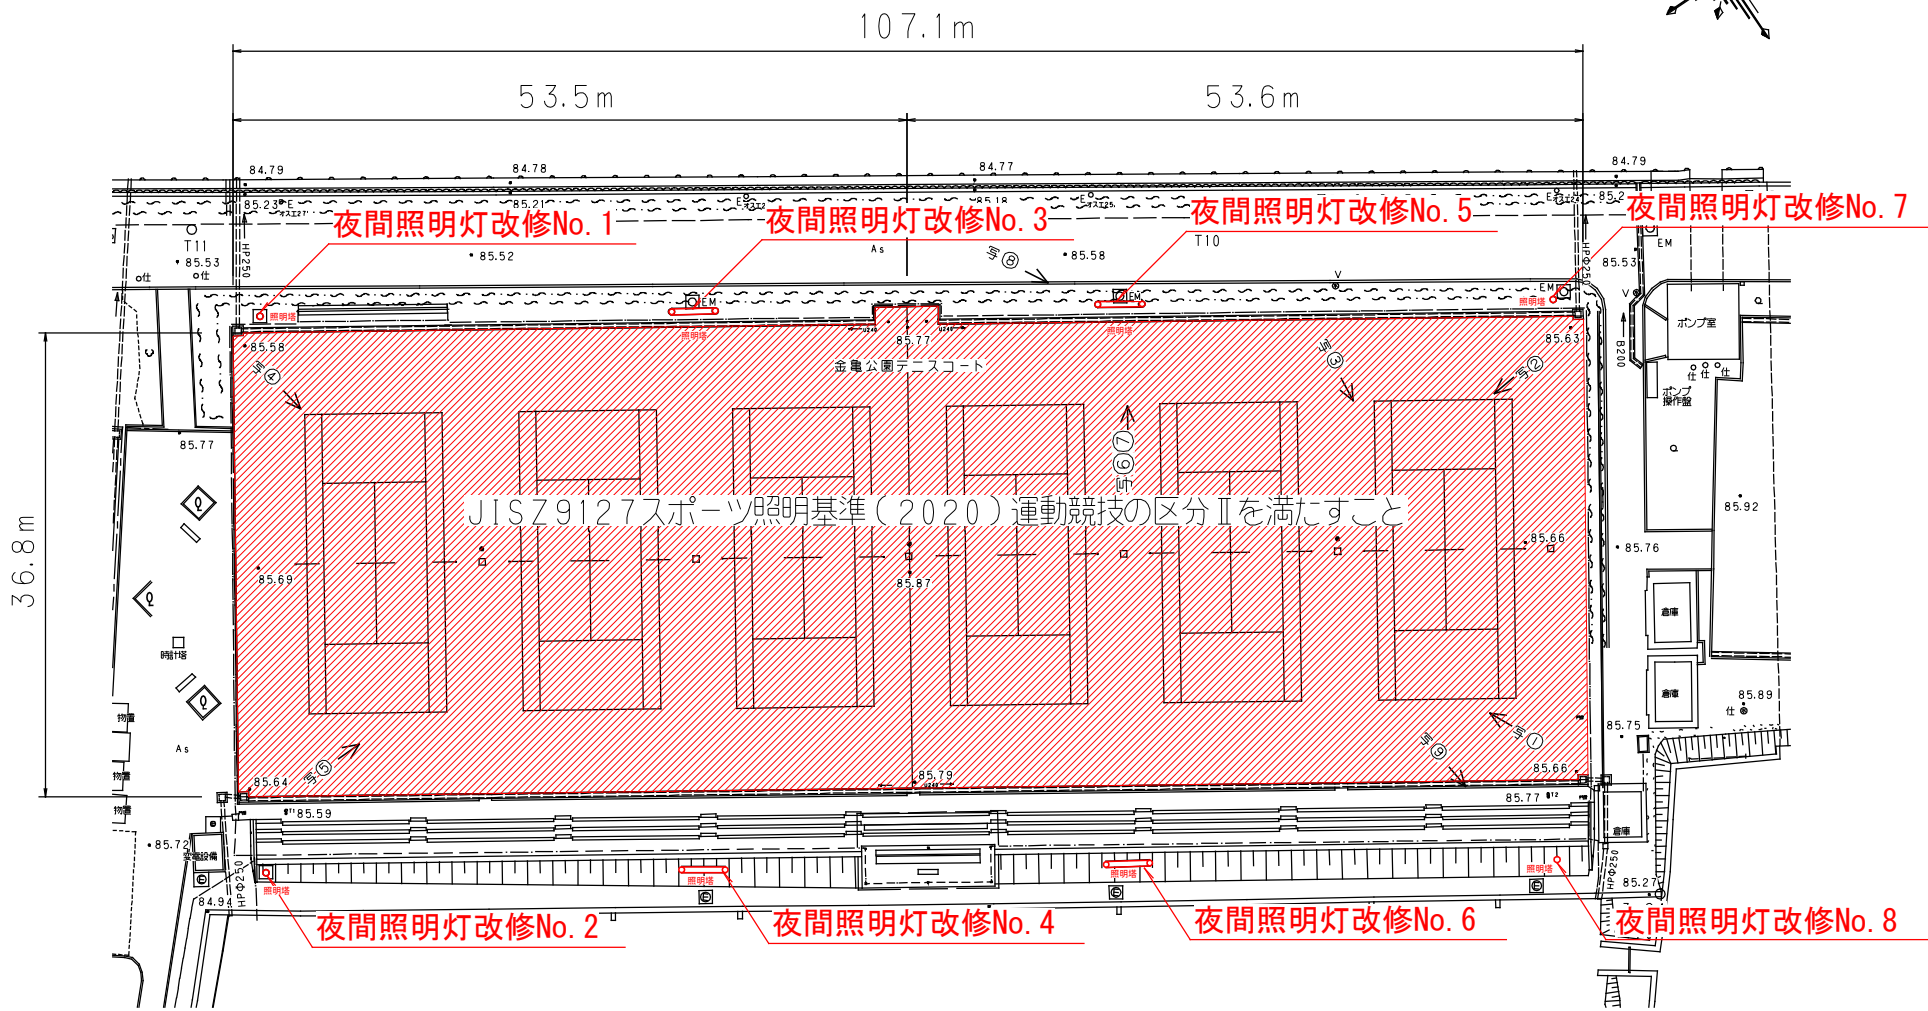


照明灯LED改修装柱図

照明灯 No. 1, 2, 7, 8 取付図

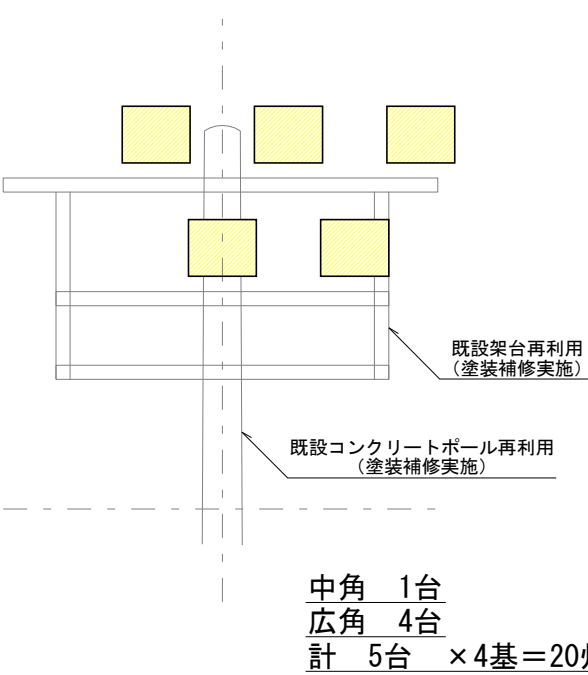

照明灯 No. 3, 4, 5, 6 取付図

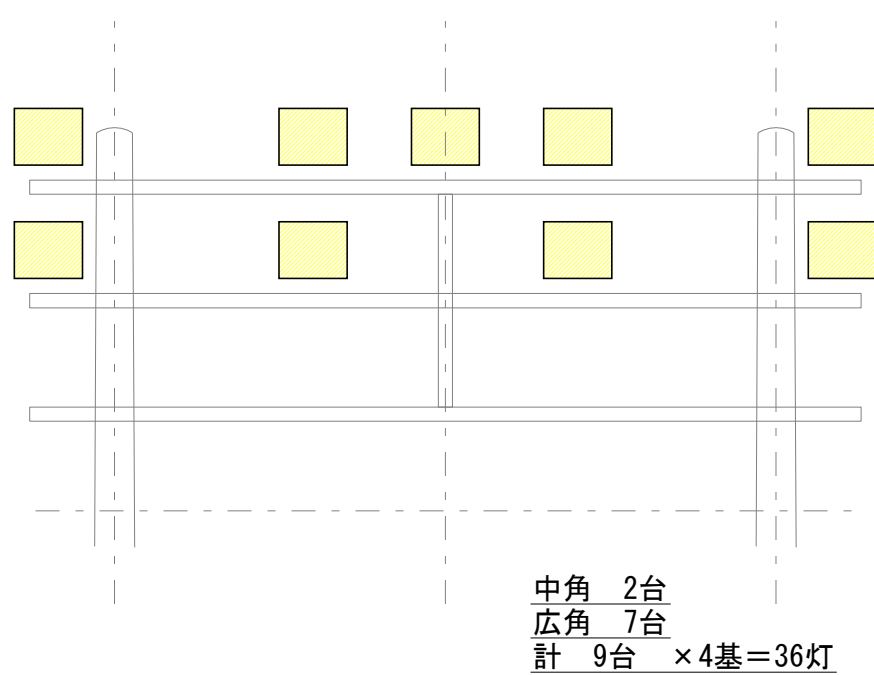


参考イメージ図



所沢市総合運動場（埼玉県所沢市）

取付参考イメージ図（250クラス）

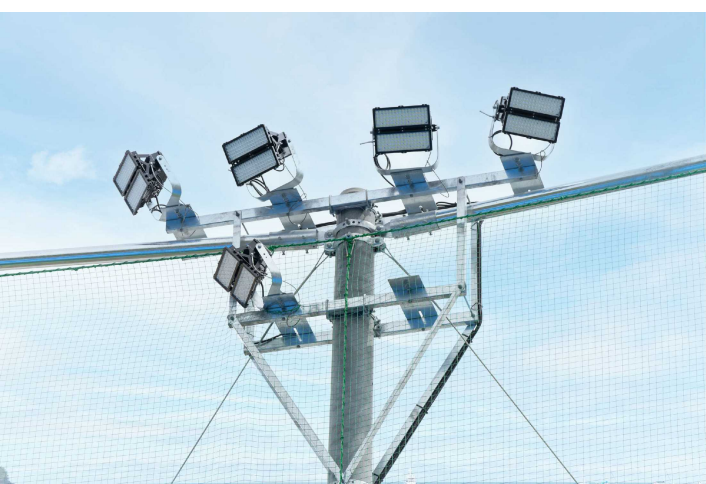

広陵高校女子硬式野球場（広島県広島市）

照明姿図（250クラス）



合計 56灯（LED灯具）