


8 彦根市都市計画総括図

彦根市都市計画総括図

東経136° 21' (経東)136° 05' (経西)
 北緯 35° 21' (緯北) 35° 11' (緯南)
 面積 196.87 km² (都市計画区域 98.28km²)
 東西 24.24 km
 南北 19.14 km



凡 例	
	都市計画区域界
	市街化区域
	都市計画道路
	高速道路
	風致地区
	公園
	緑地
	防火地域
	地区計画区域
	伝統的建造物群保存地区
	臨港地区
	土地地区面整理事業
	大規模開発区域
	都市施設
	特別用途地区
	用途地域
	第一種低層住居専用地域
	第一種中高層住居専用地域
	第一種住居地域
	第二種住居地域
	準住居地域
	近隣商業地域
	商業地域
	準工業地域
	工業地域
	工業専用地域

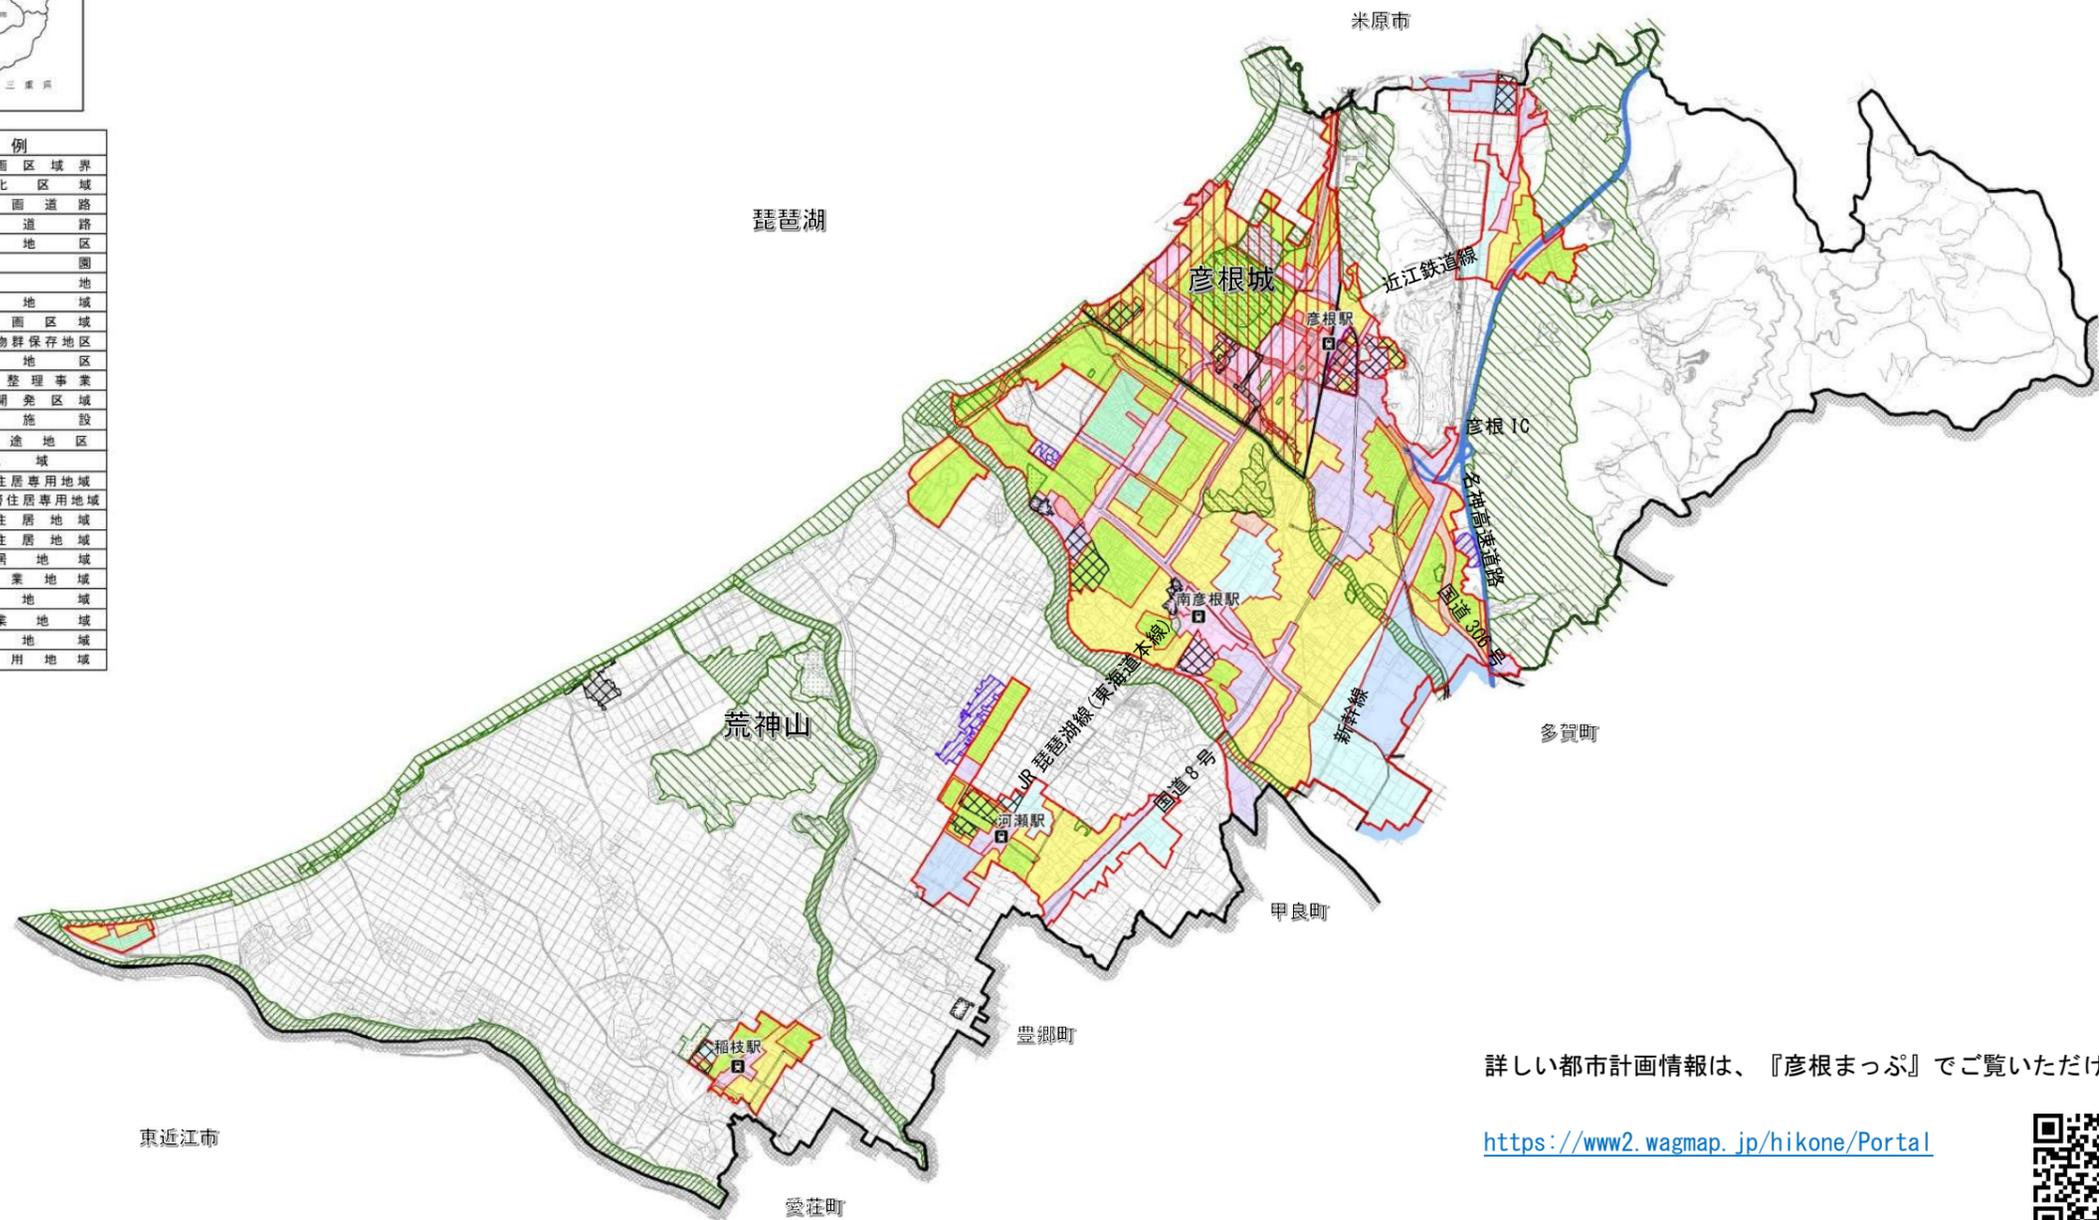

詳しい都市計画情報は、『彦根まっぷ』でご覧いただけます。

<https://www2.wagmap.jp/hikone/Portal>

