


計画図 s=1:2,500

凡 例			
	行	政	界
	市	街	化 区 域 界
	用	途	地 域 界
用 途 地 域	容 積 率 建ぺい率	壁 面 後退	高 さ
	第一種低層住居専用地域	100/50	1.0m
	第一種低層住居専用地域	100/60	1.0m
	第一種中高層住居専用地域	100/60	—
	第一種中高層住居専用地域	200/60	—
	第一種住居地域	200/60	—
	第一種住居地域	200/80	—
	第二種住居地域	200/60	—
	準住居地域	200/60	—
	近隣商業地域	200/80	—
	近隣商業地域	300/80	—
	商業地域	200/80	—
	商業地域	400/80	—
	商業地域	500/80	—
	商業地域	600/80	—
	準工業地域	200/60	—
	工業地域	200/60	—
	工業専用地域	200/60	—
	特 別 用 途 地 区		
	防 火 地 域		
	臨 港 地 区		
	風 致 地 区		
	伝統的建造物群保存地区		
	地 区 計 画 区 域		
	土 地 区 画 整 理 事 業		
	都 市 計 画 道 路		
	駅 前 広 場		
	都 市 計 画 公 園		
	都 市 計 画 緑 地		
	ご み 焼 却 場		
	汚 物 処 理 場		
	市 場		
	体 育 館		

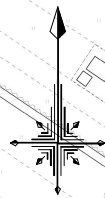

稲枝公園
4.4.5

稲枝駅西側産業地区地区計画区域
面積：約4.0ha

稲枝駅西側地区地区計画


200%
第1種中高層住専
60%

200%
近隣商業
80%

200%
第1種中高層住専
60%

200%
近隣商業
80%

凡例	
	地区計画区域および 地区整備計画区域

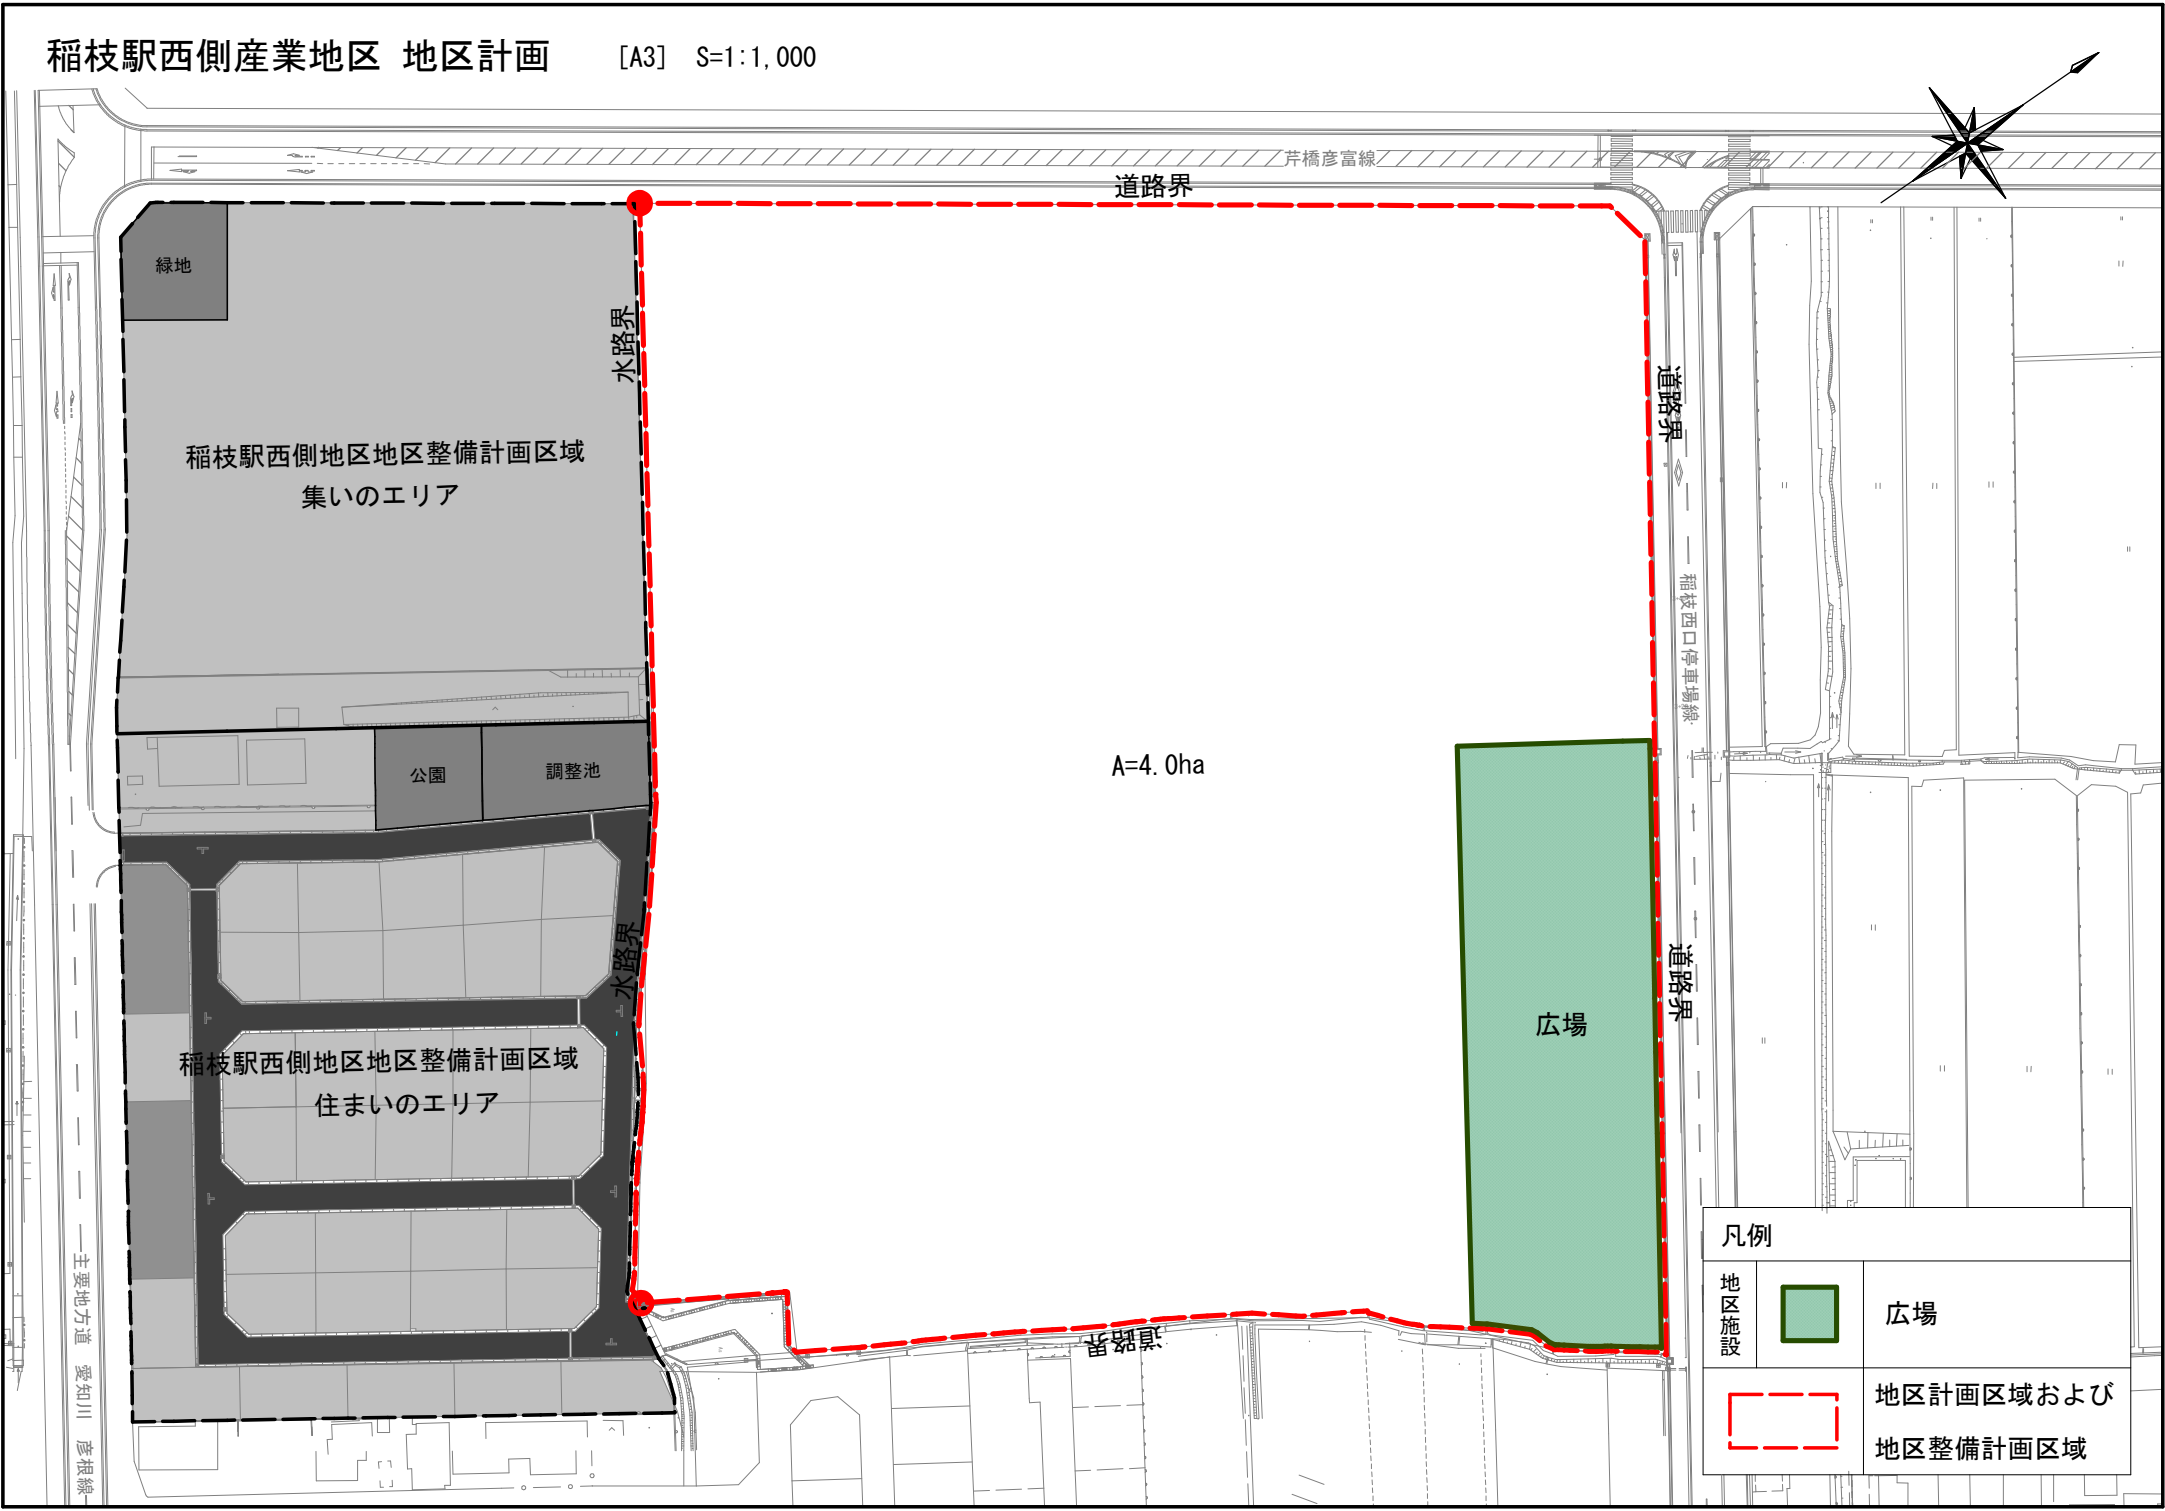

凡例		
地区施設		広場
		地区計画区域および 地区整備計画区域