
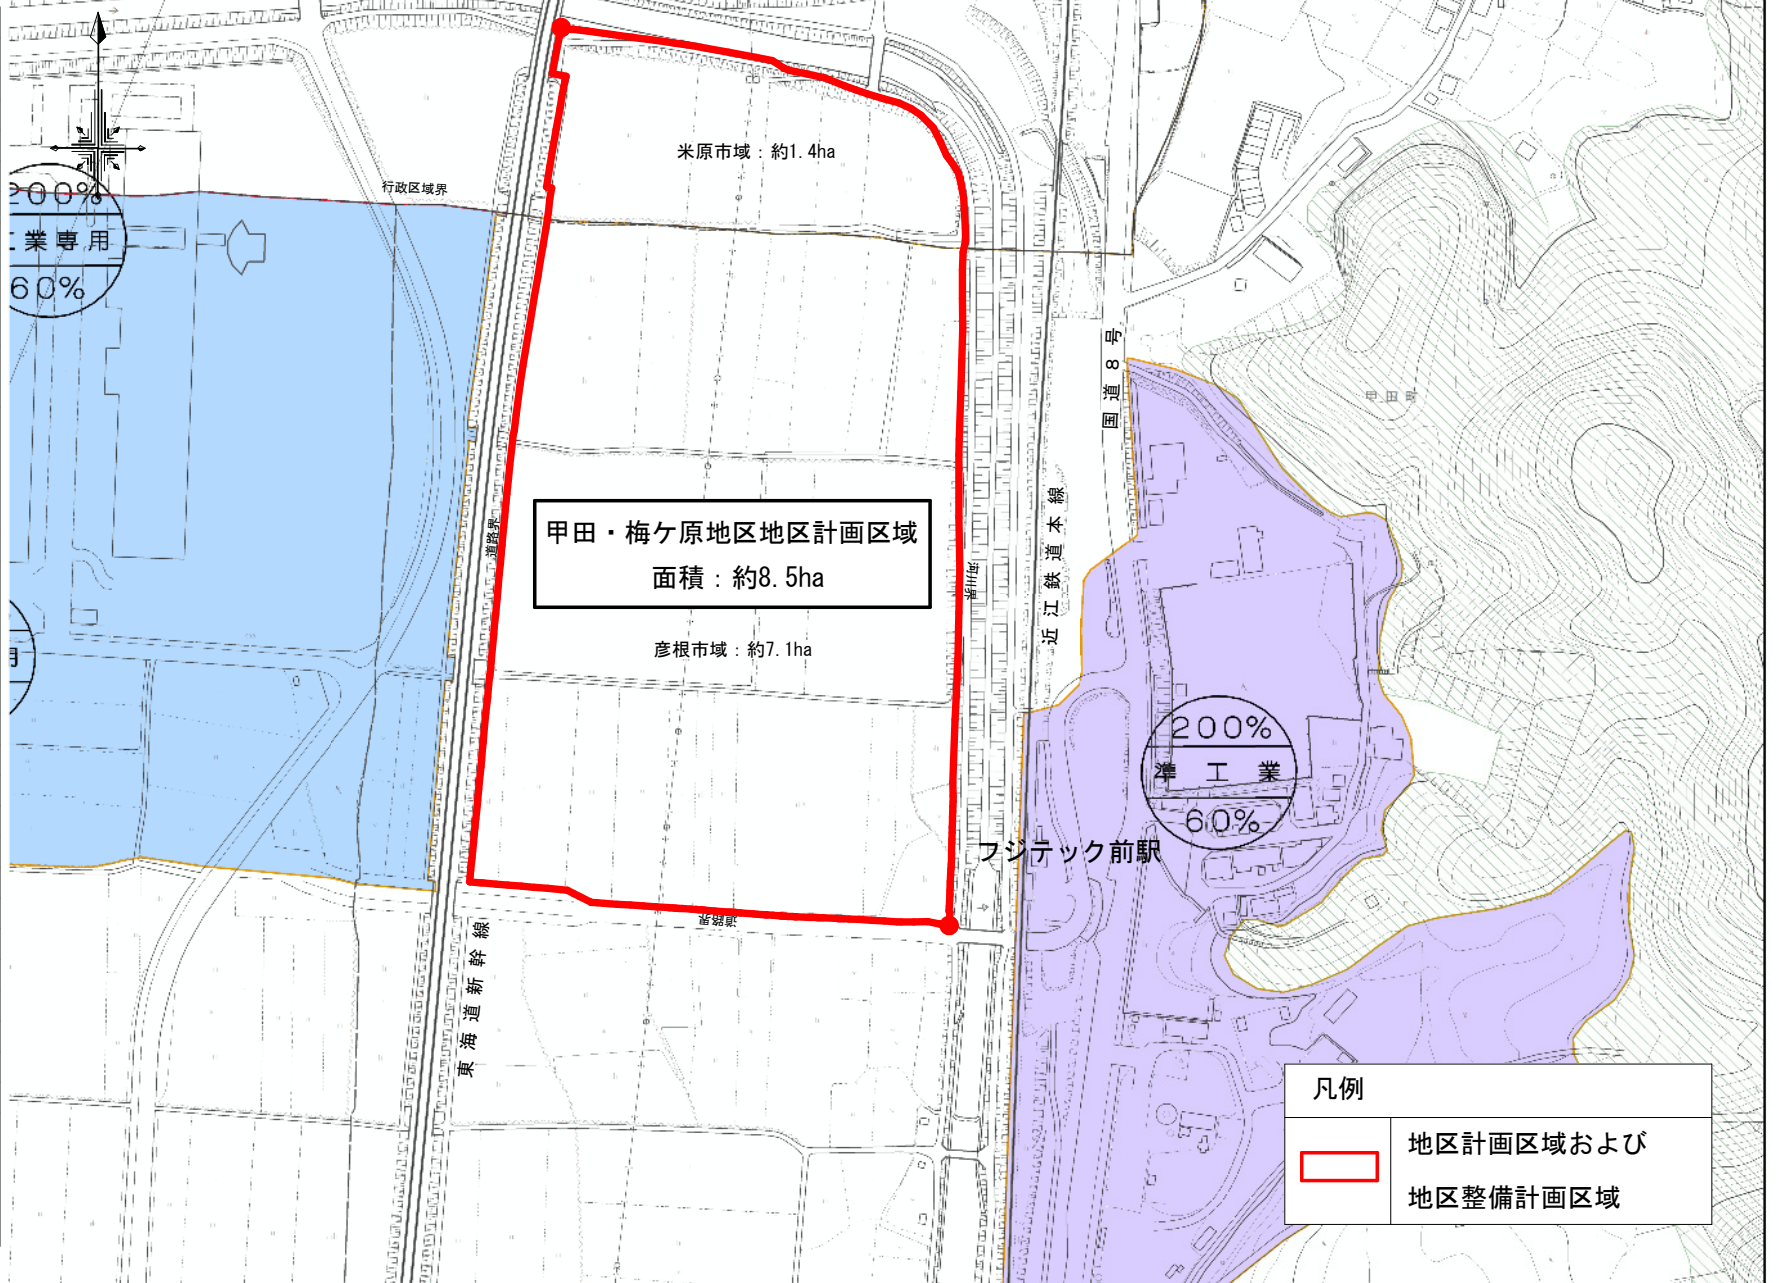


計画図 s=1:2,500

凡 例

行	取	界
市 街 化 区 域 界		
用 途 地 域 界		
用 途 地 域	容 積 率 建 ぺ い 率	延 べ 面 積 高 さ
第一種低層住居専用地域	100/50	1.0m
第一種低層住居専用地域	100/60	1.0m
第一種中層住居専用地域	100/80	—
第一種中層住居専用地域	200/80	—
第一種住居地域	200/60	—
第一種住居地域	200/80	—
第二種住居地域	200/60	—
準住居地域	200/80	—
近隣商業地域	200/80	—
近隣商業地域	300/80	—
商業地域	200/80	—
商業地域	400/80	—
商業地域	500/80	—
商業地域	600/80	—
準工業地域	200/60	—
工業地域	200/60	—
工業専用地域	200/60	—
特別利用地区		
防火地域		
港湾地区		
風致地区		
歴史的建造物保存地区		
地区計画区域		
土地地区開発理事会		
都市計画道路		
駅前広場		
都市計画公園		
都市計画緑地		
みどり地		
汚雑処理場		
市 街 化 区 域		

図号の説明

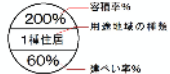

凡例	
	地区計画区域および 地区整備計画区域

甲田・梅ヶ原地区 地区計画

0m 50 100m 150 200m 250 300m 350 400m 450 500m

S=1:2,500

米 原 市

行 政 区 域 界

米原市域：約1.4ha

彦 根 市

A=8.5ha

彦根市域：約7.1ha

県
道

彦
根
市
界

③

彦根市

矢倉川

近江鉄道本線

ナック前駅

凡例	
地区施設	緑地
	歩行者用道路
	地区計画区域および 地区整備計画区域