




番 号	1	地区名	稲枝駅西側地区
図面名	計画図(変更前)		

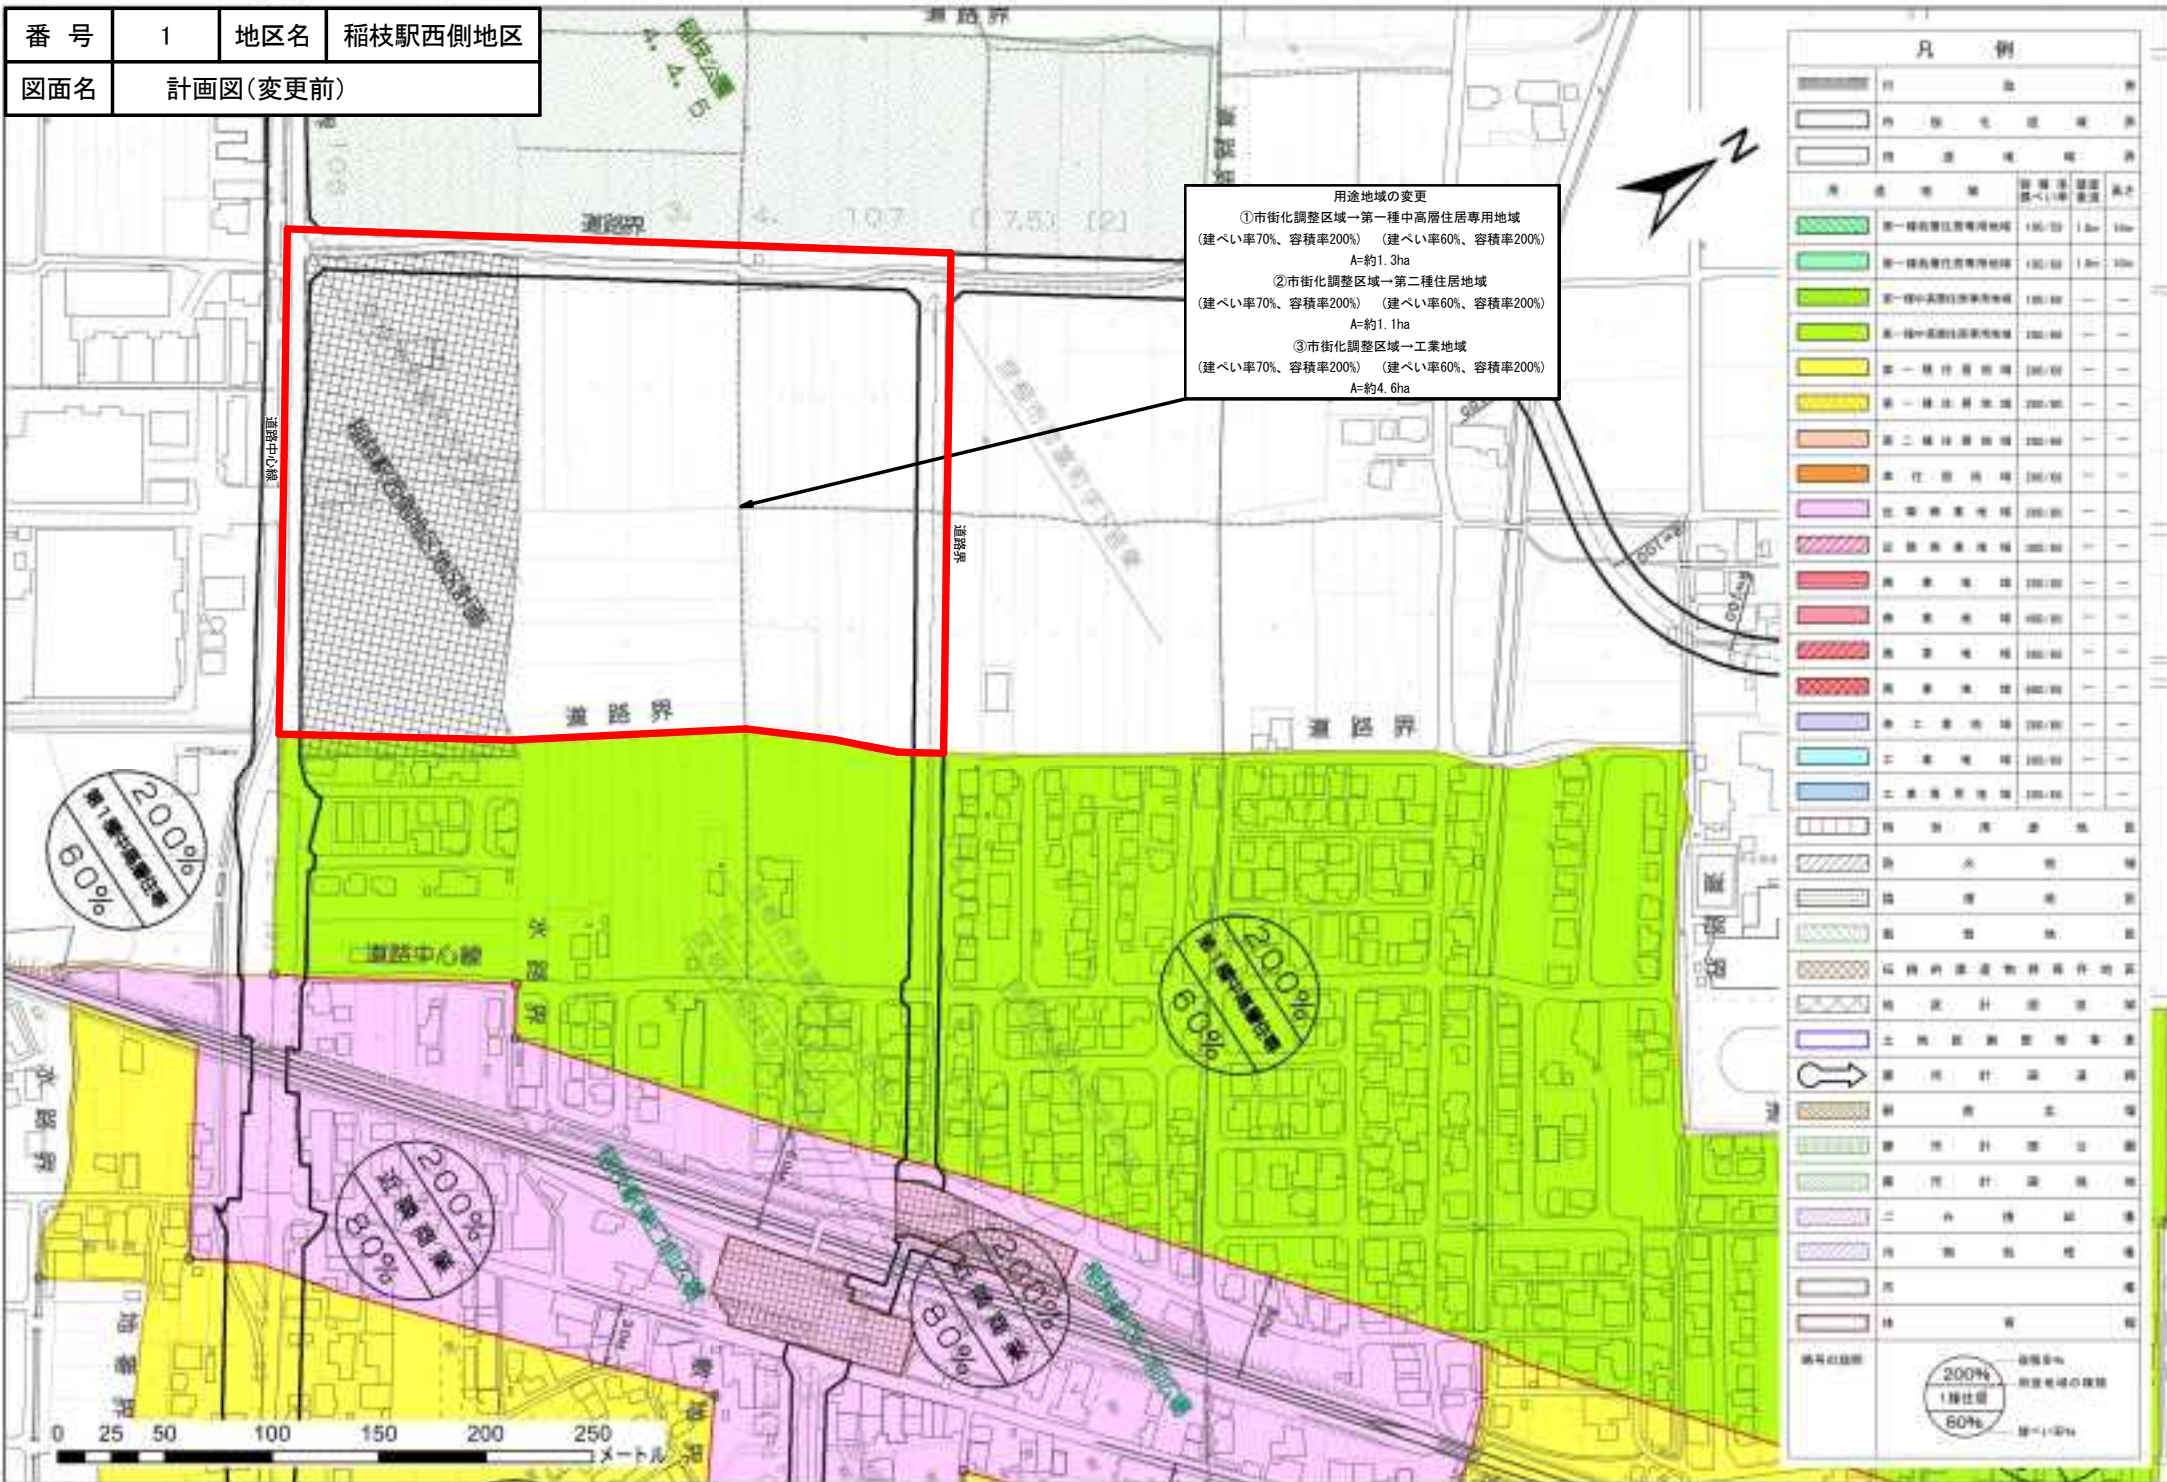


番号	1	地区名	稲枝駅西側地区
図面名	計画図(変更後)		

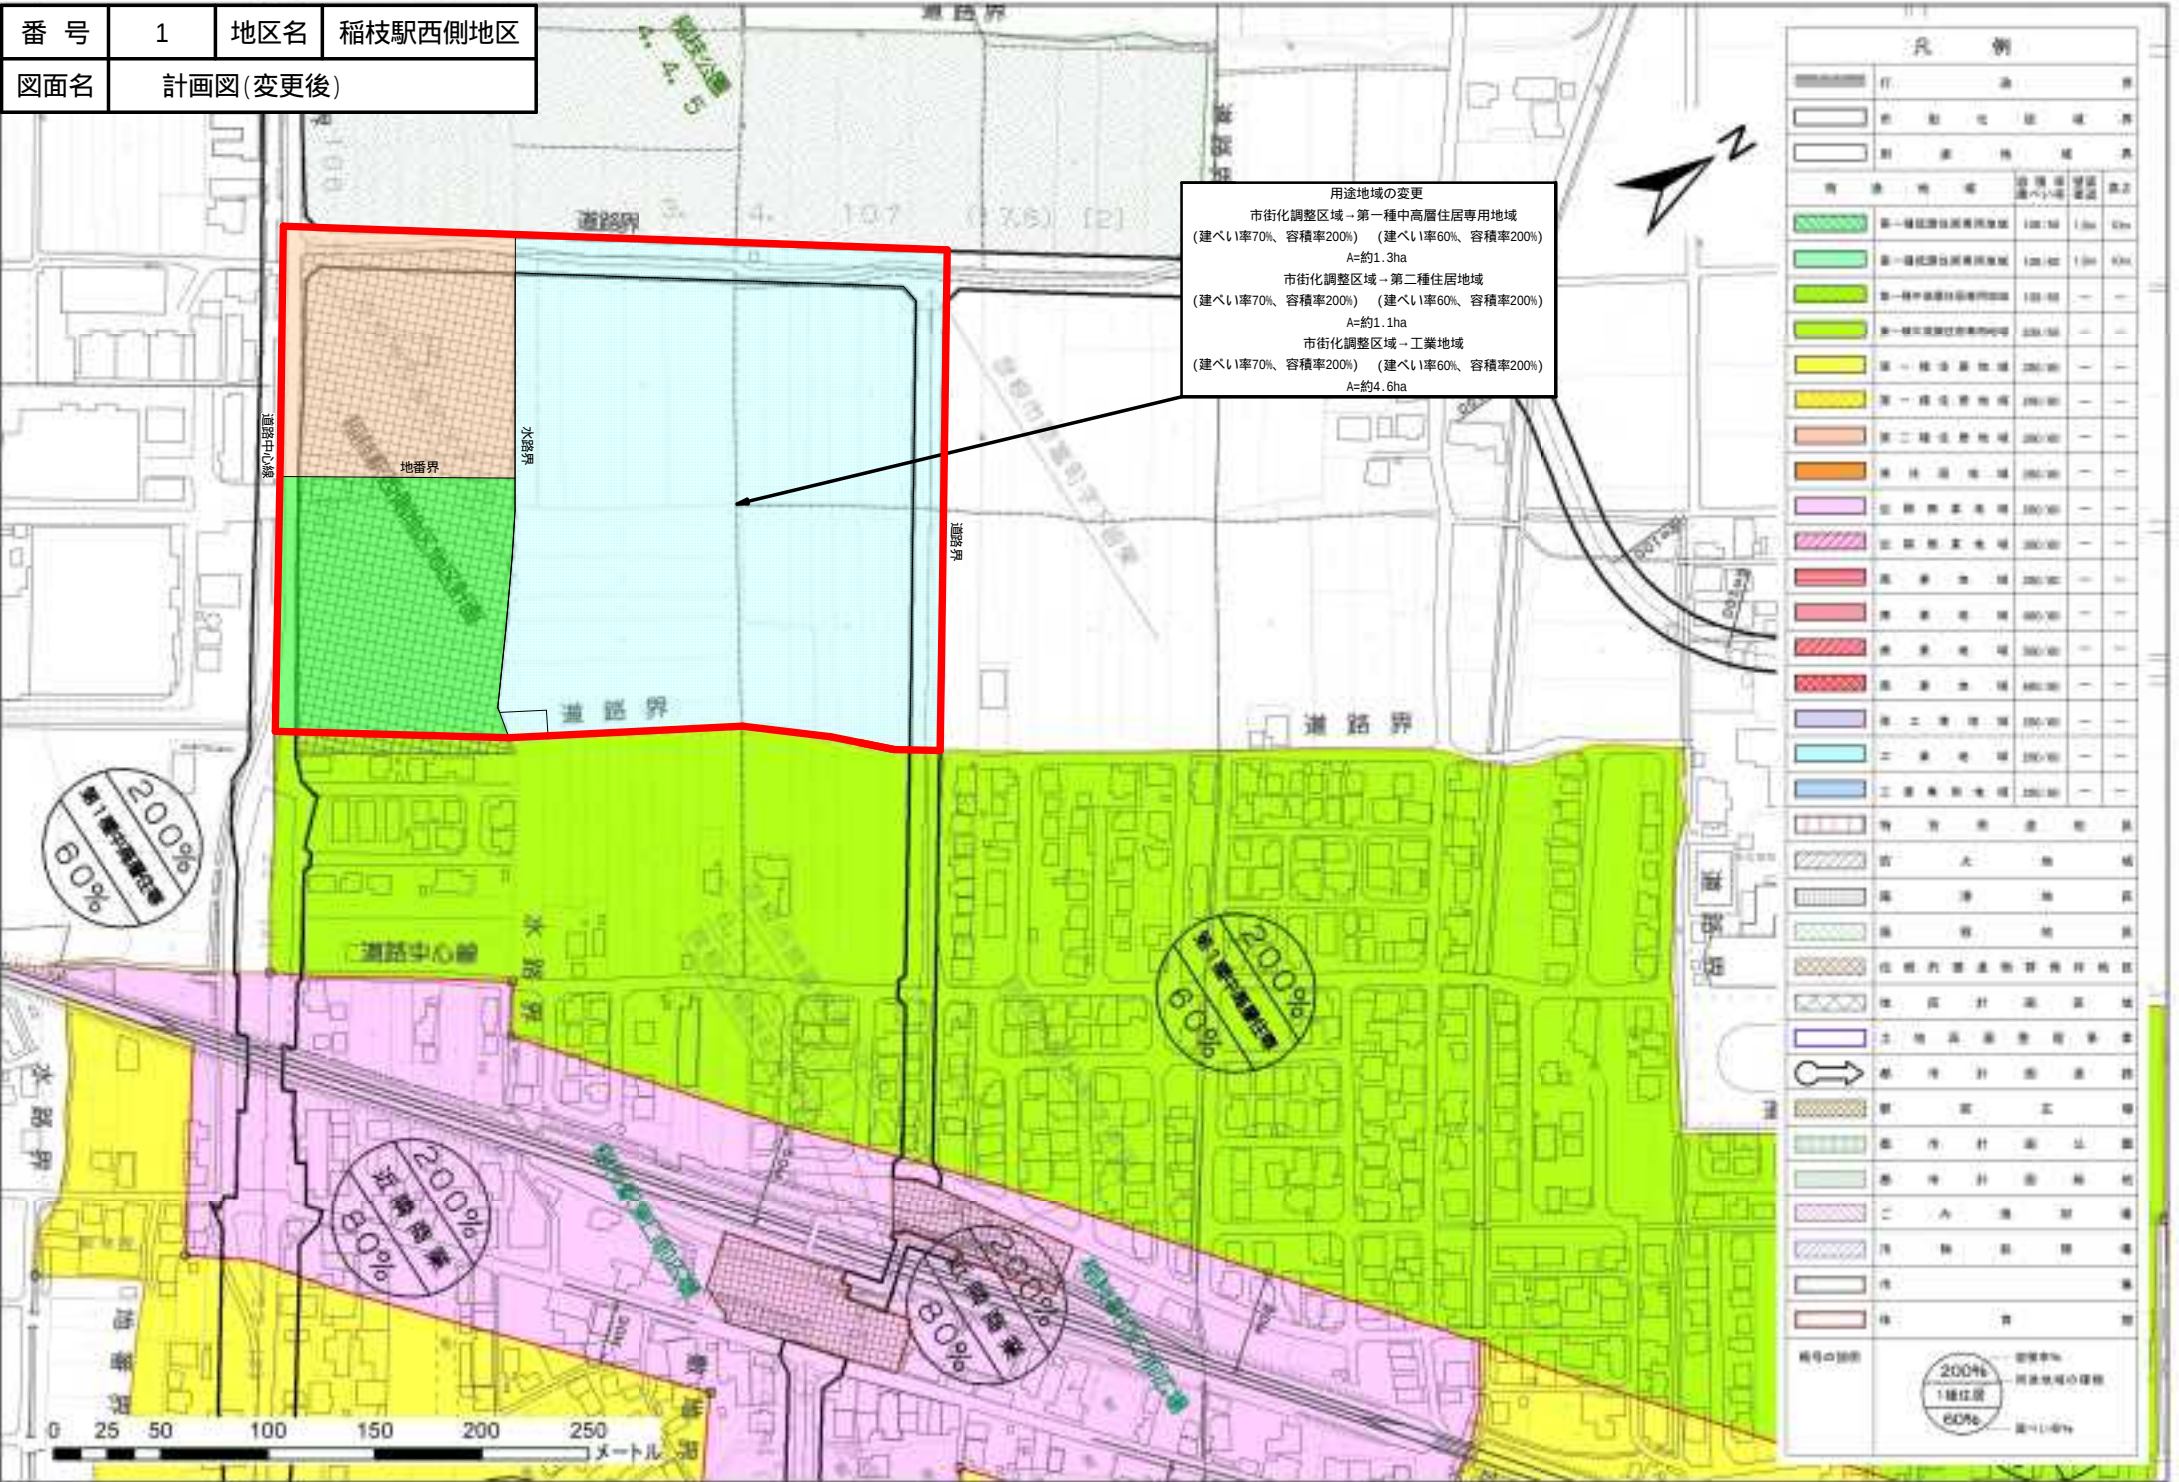


番 号	2	地区名	甲田地区
図面名	計画図(変更前)		

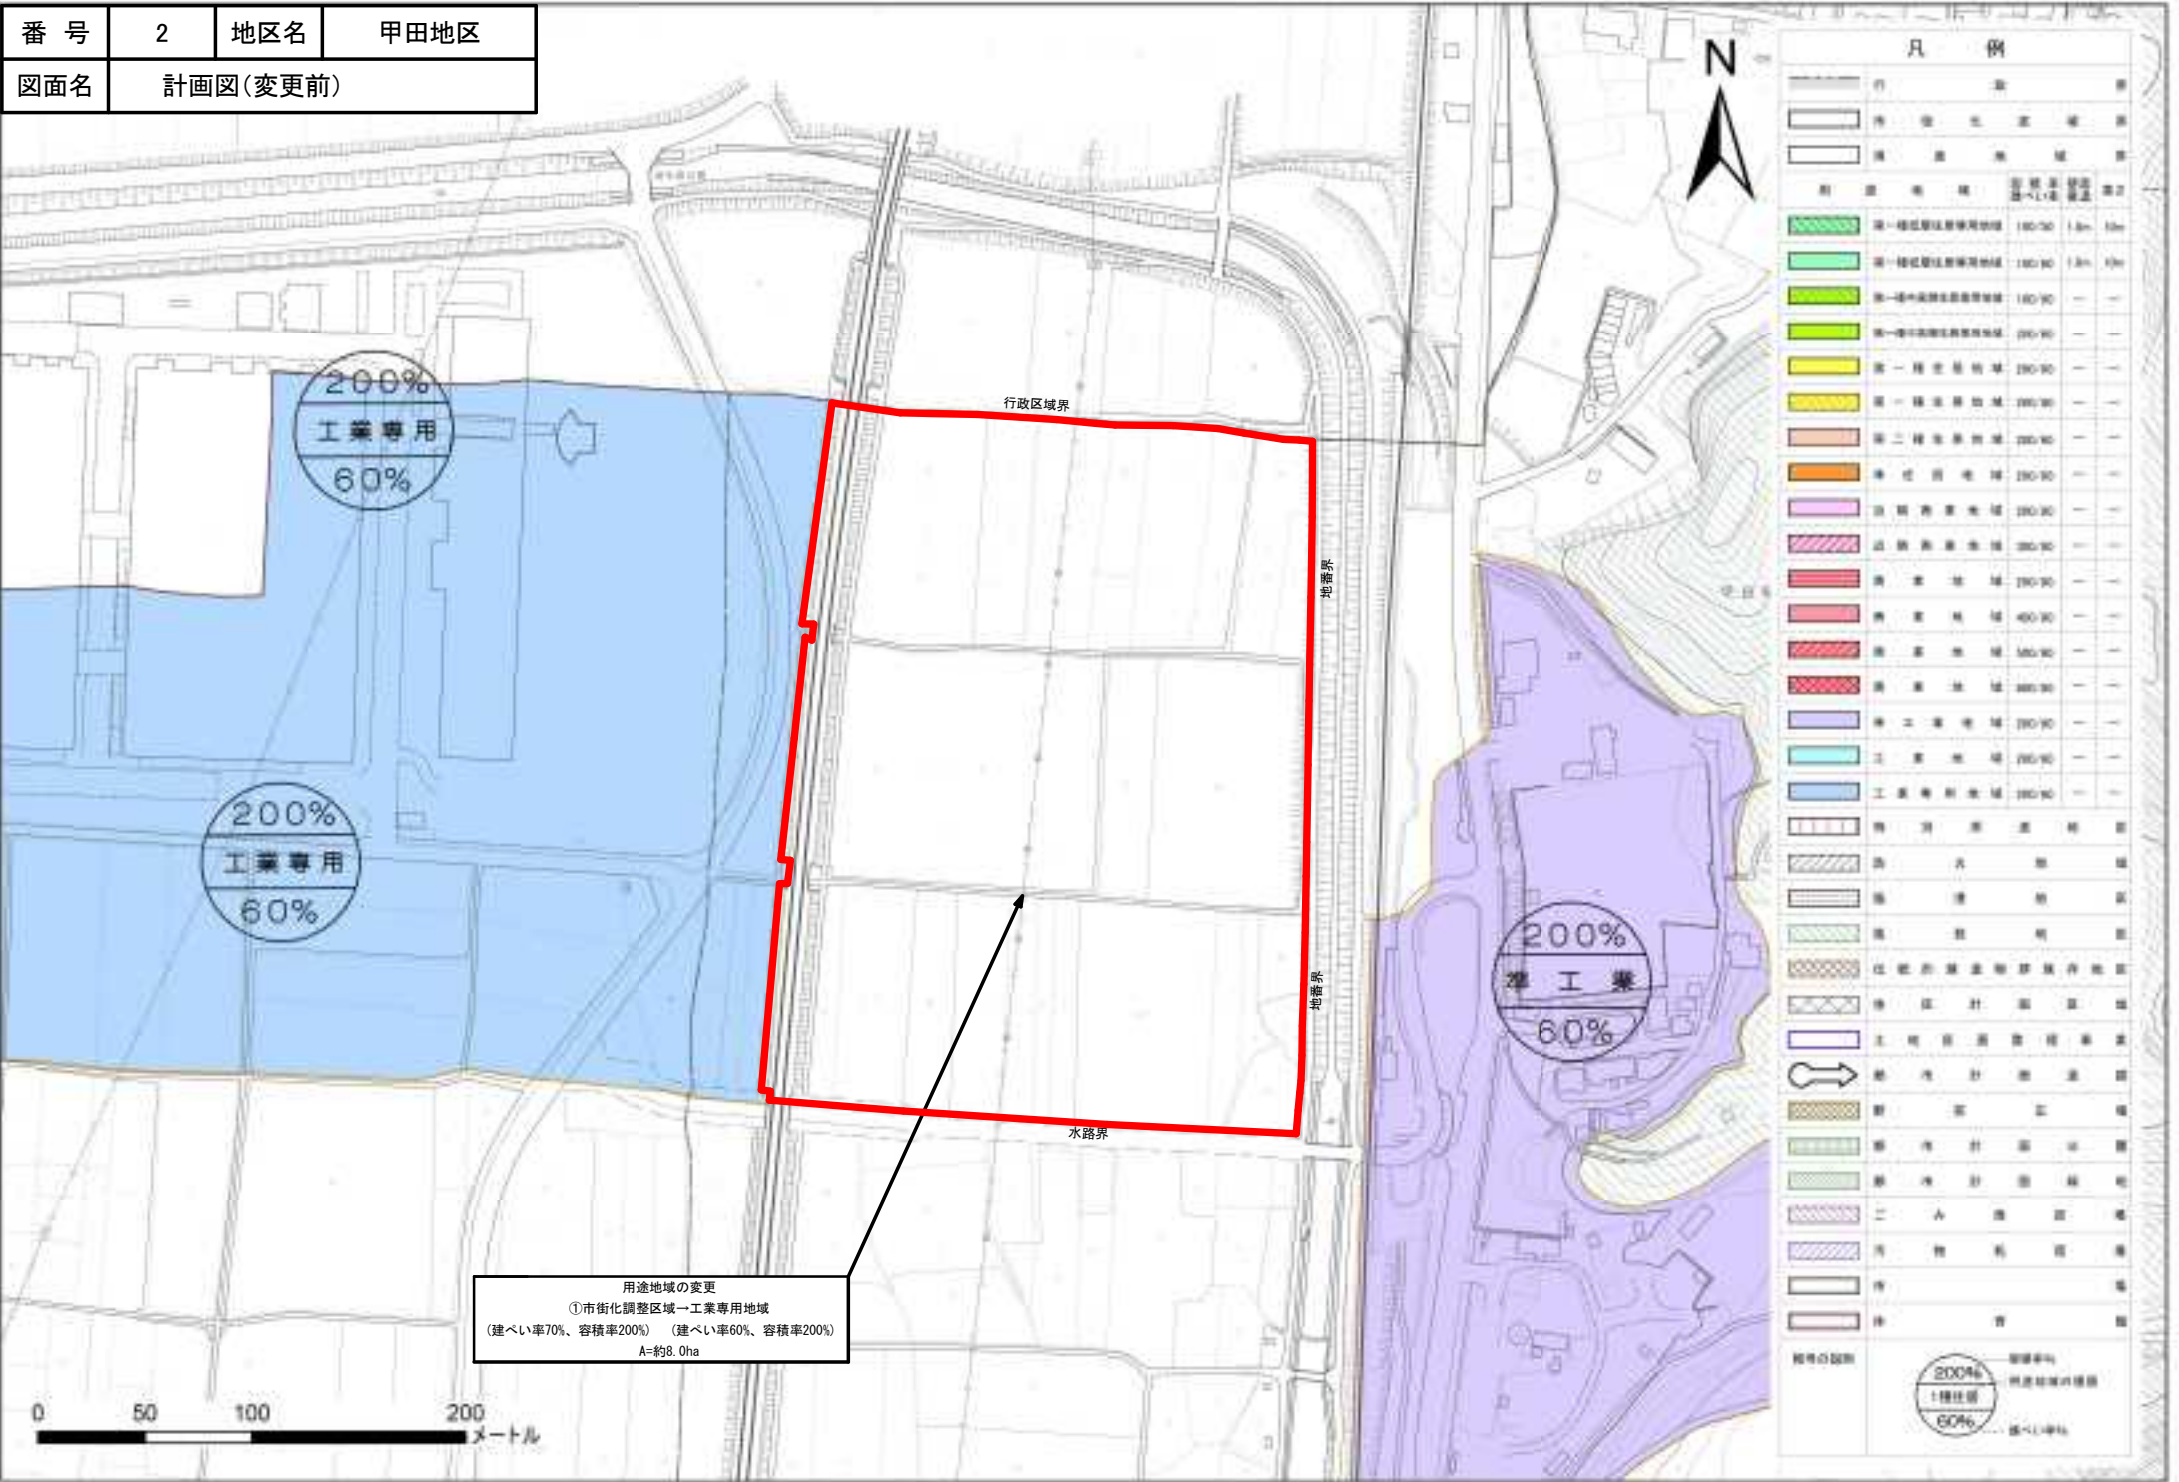


番 号	2	地区名	甲田地区
図面名	計画図(変更後)		

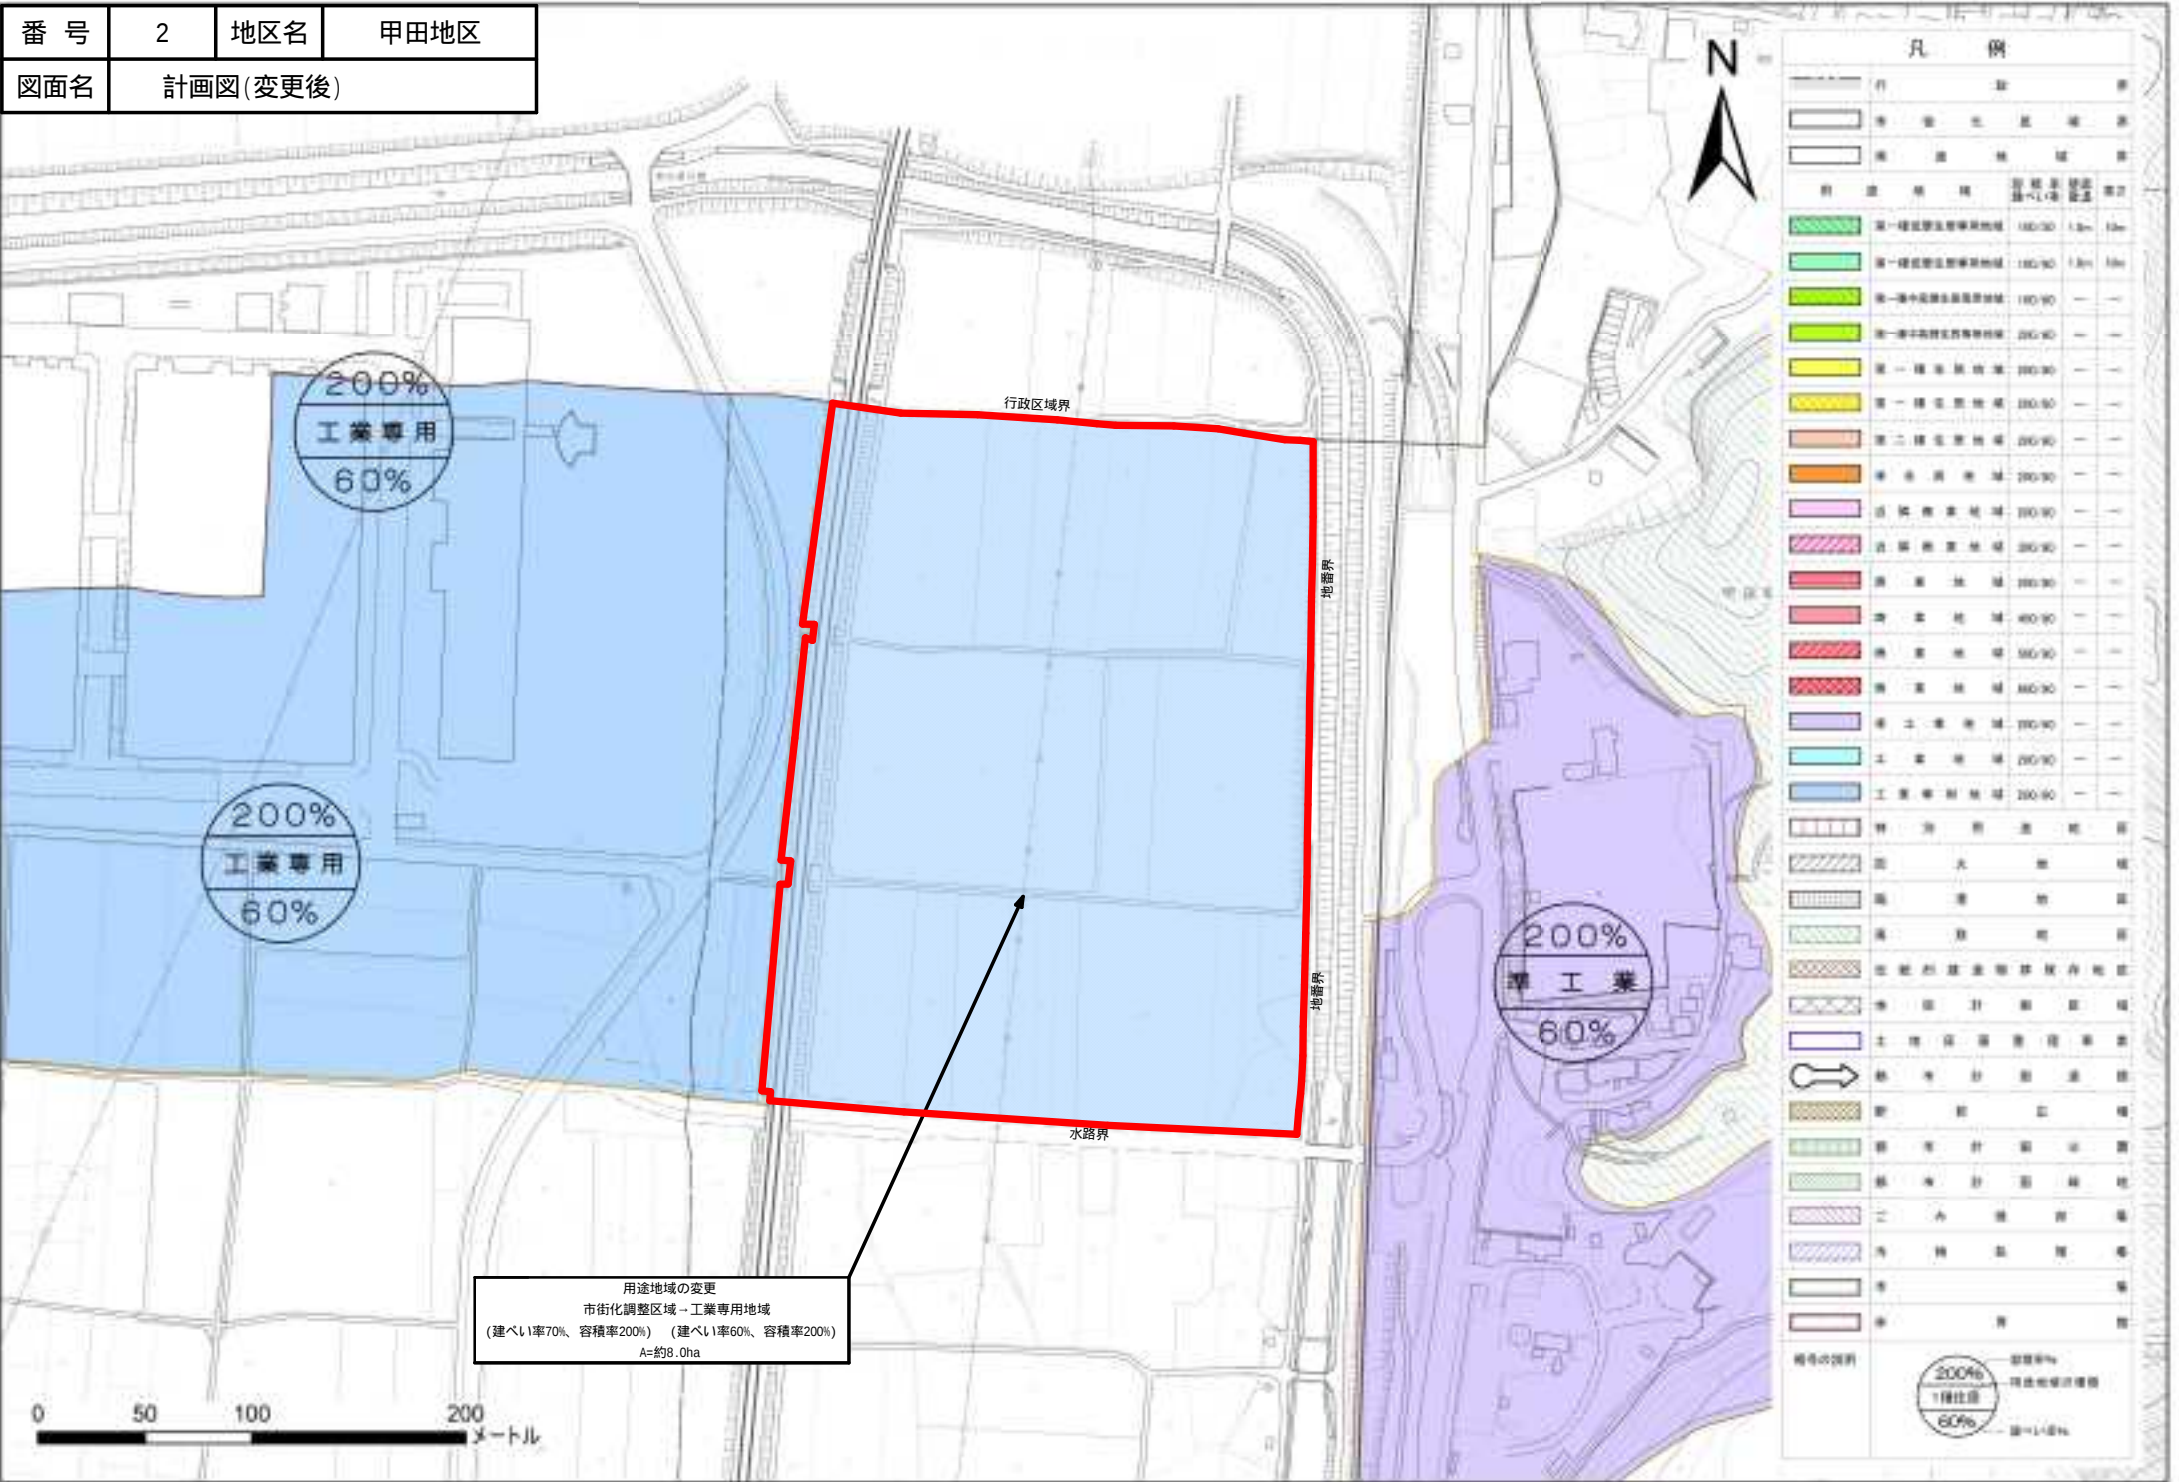


番 号	3	地区名	鳥居本地区
図面名	計画図(変更前)		

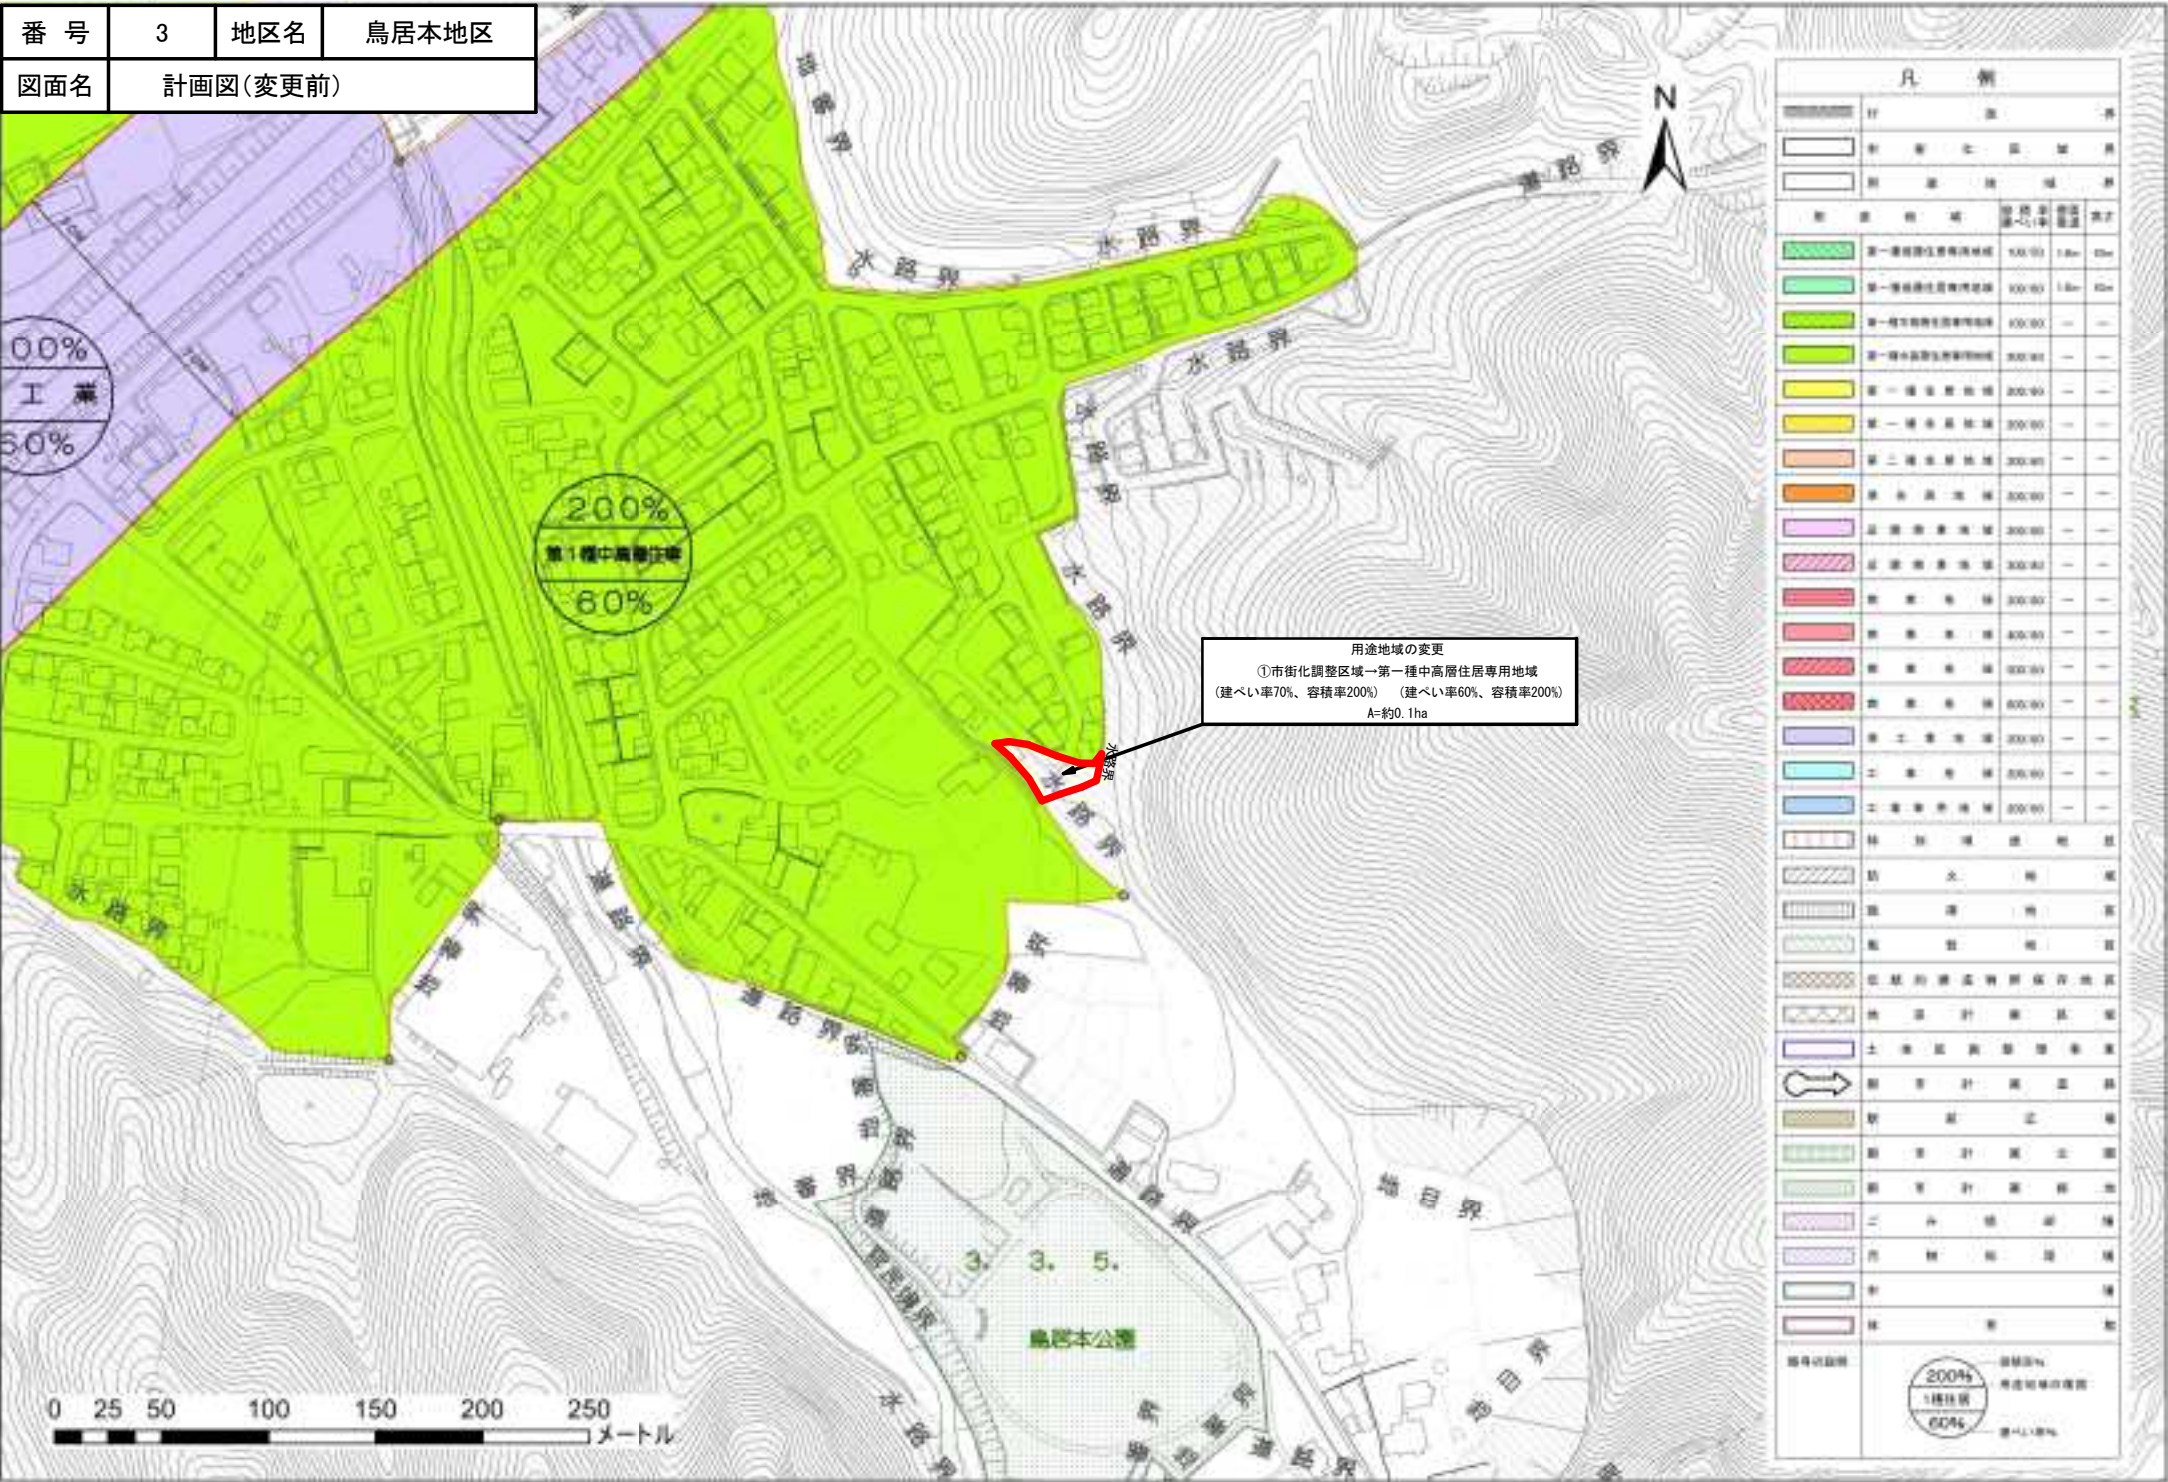

番 号	3	地区名	鳥居本地区
図面名	計画図(変更後)		

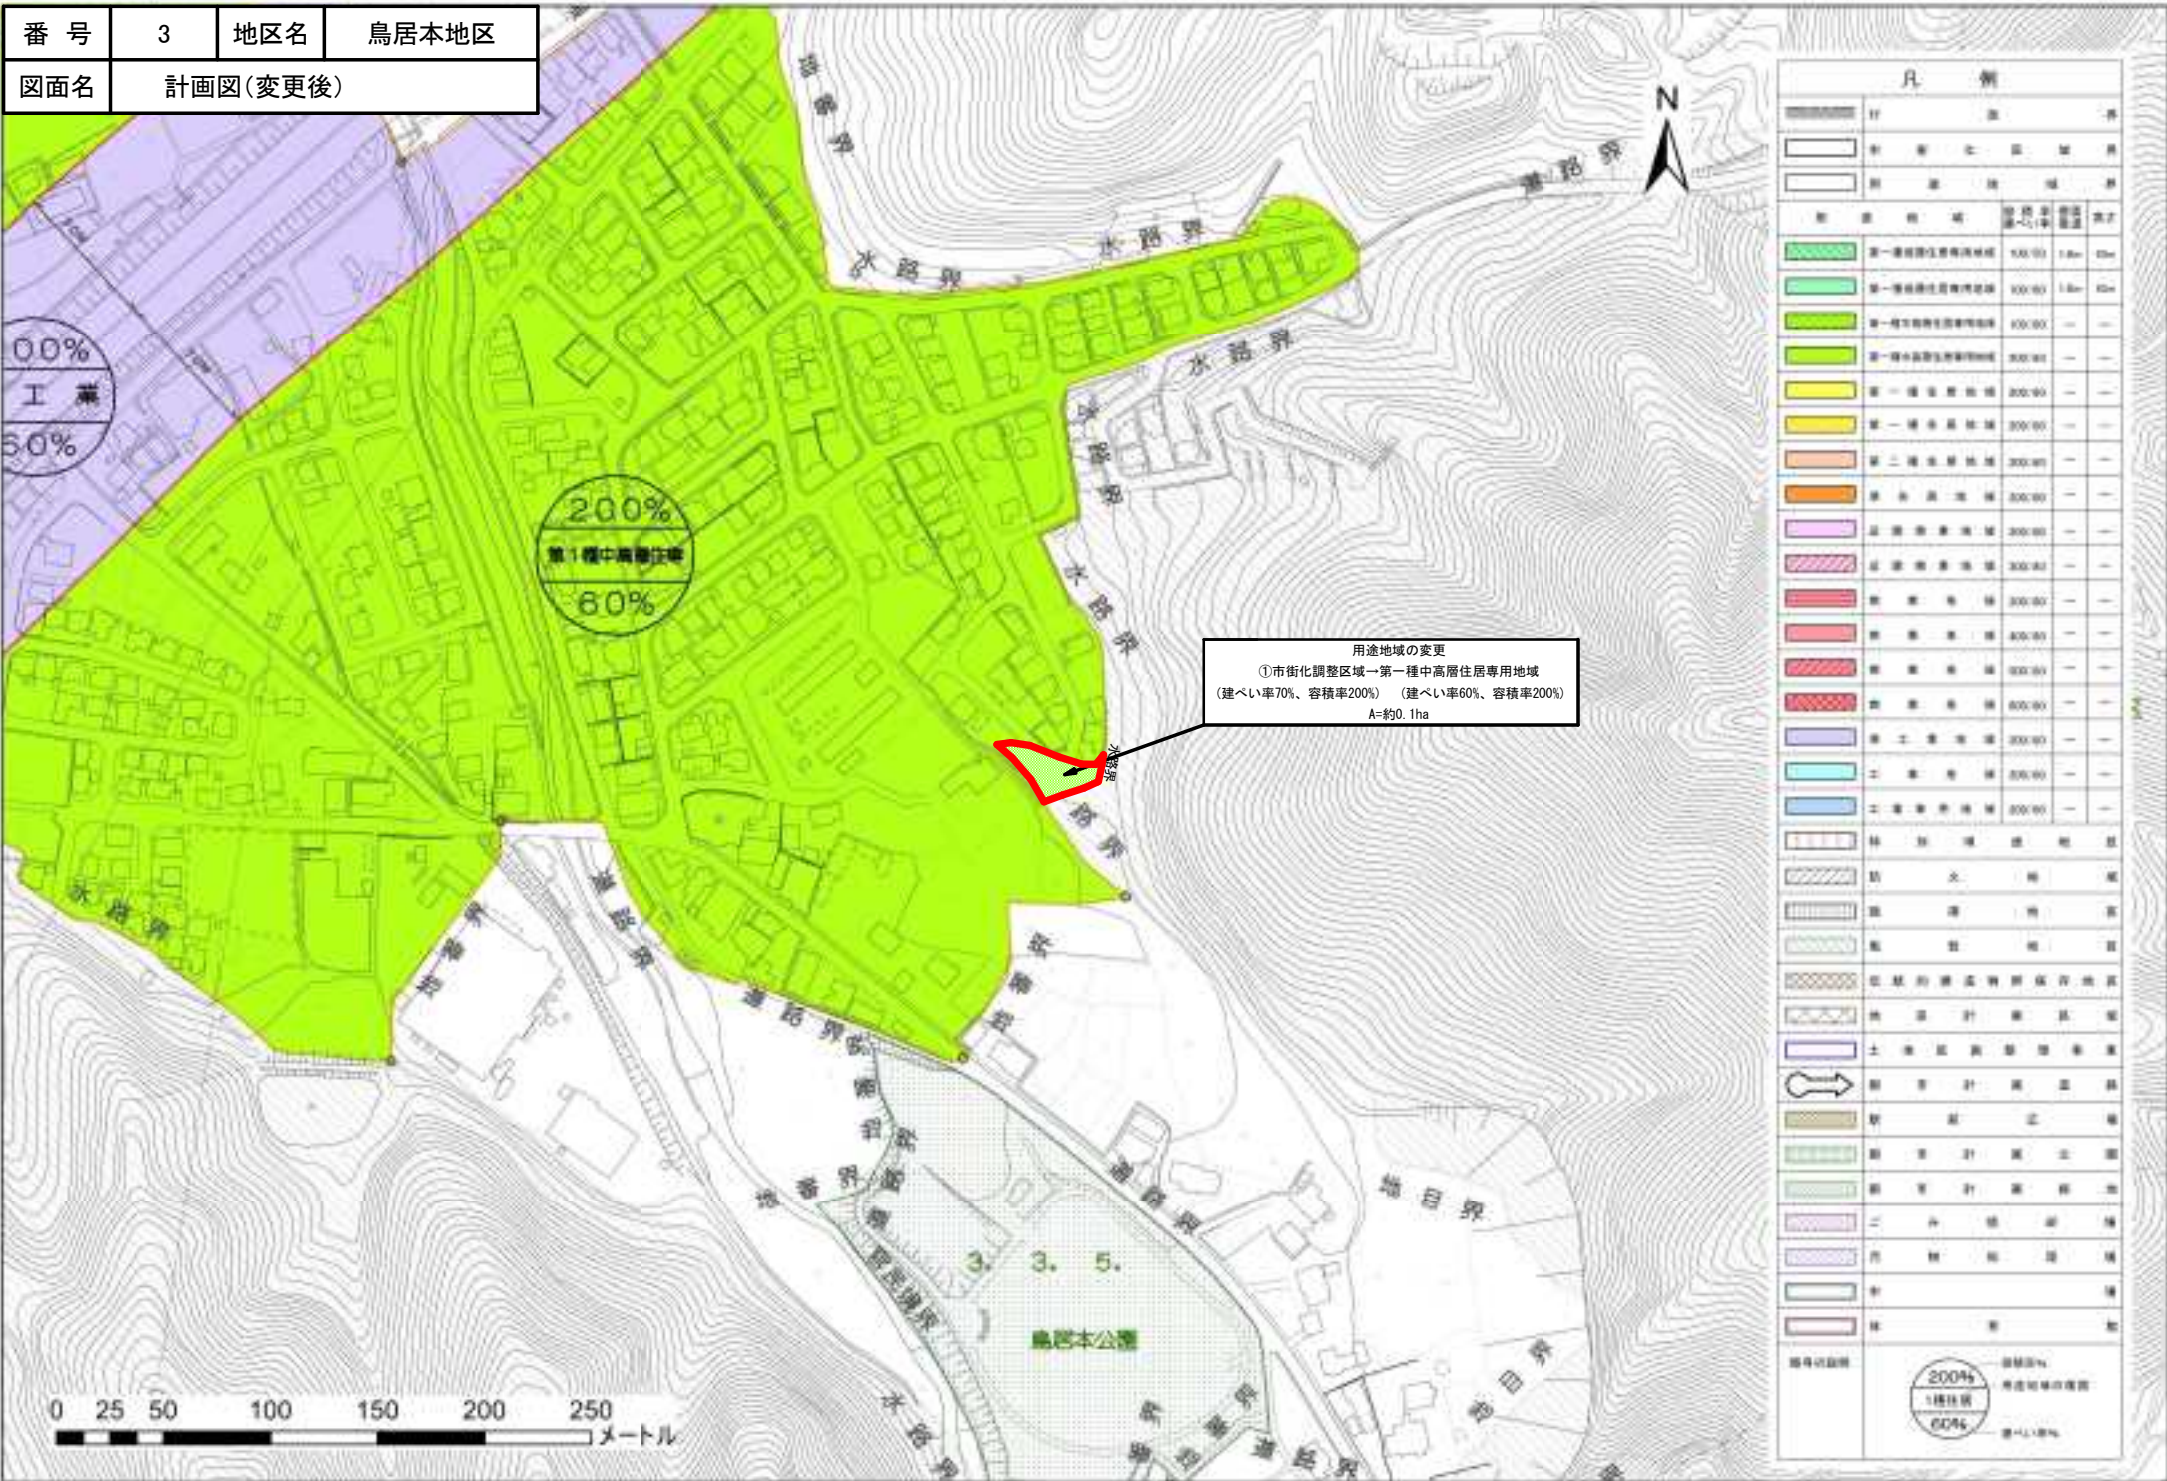

番 号	4	地区名	小泉・西今地区
図面名	計画図(変更前)		

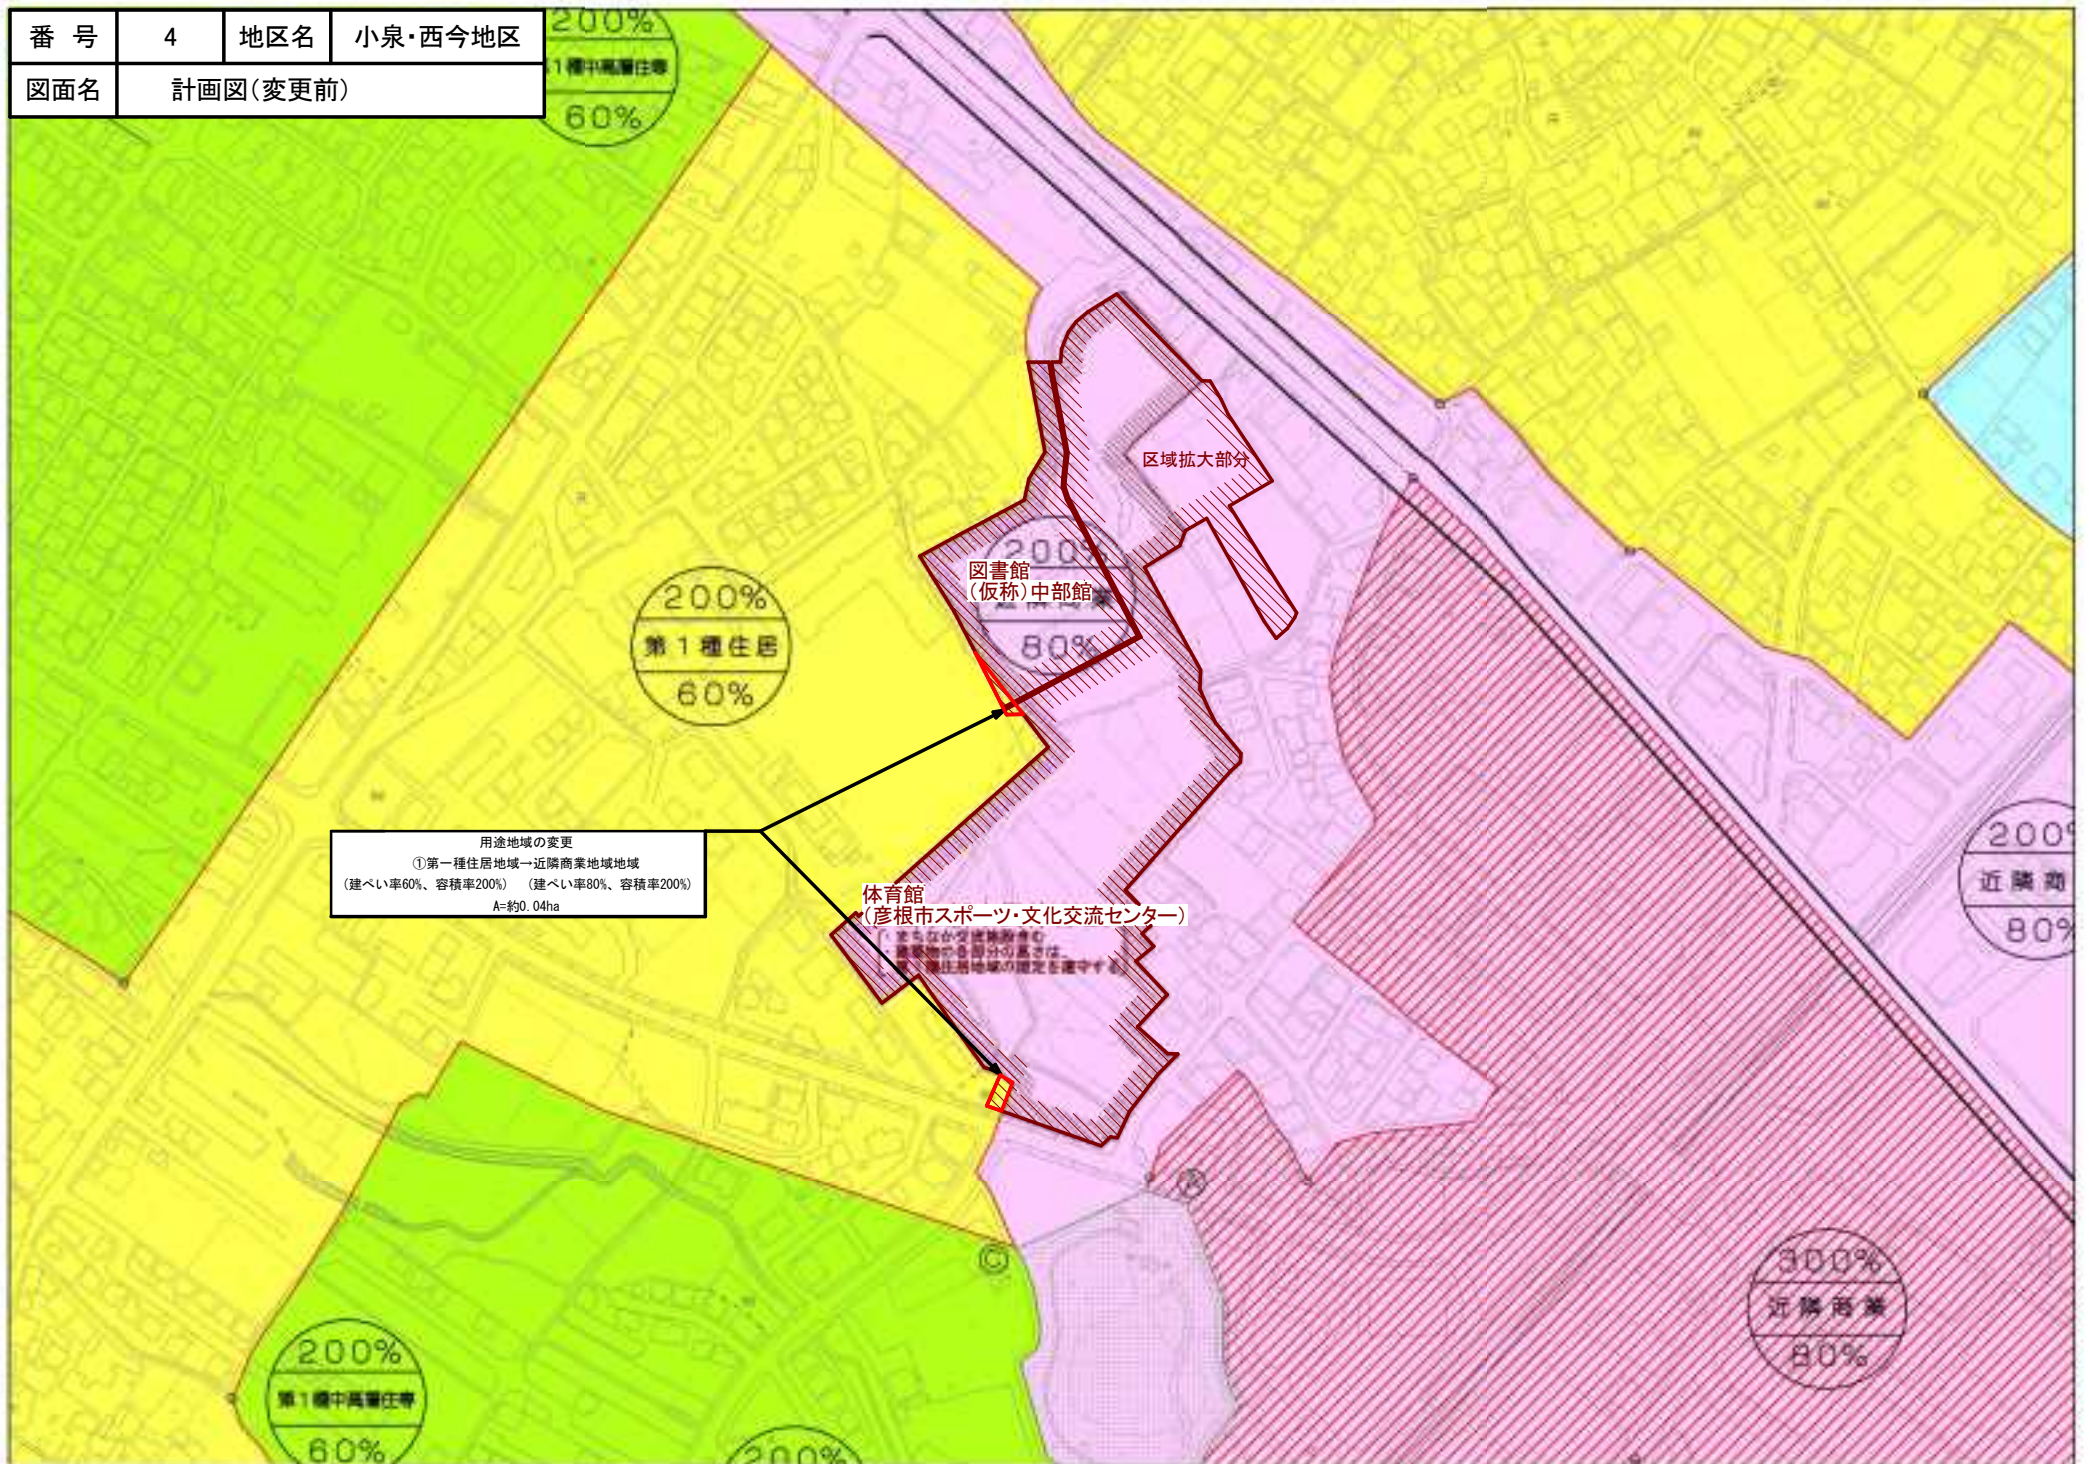

番 号	4	地区名	小泉・西今地区
図面名	計画図(変更後)		

