


都市計画図



公用

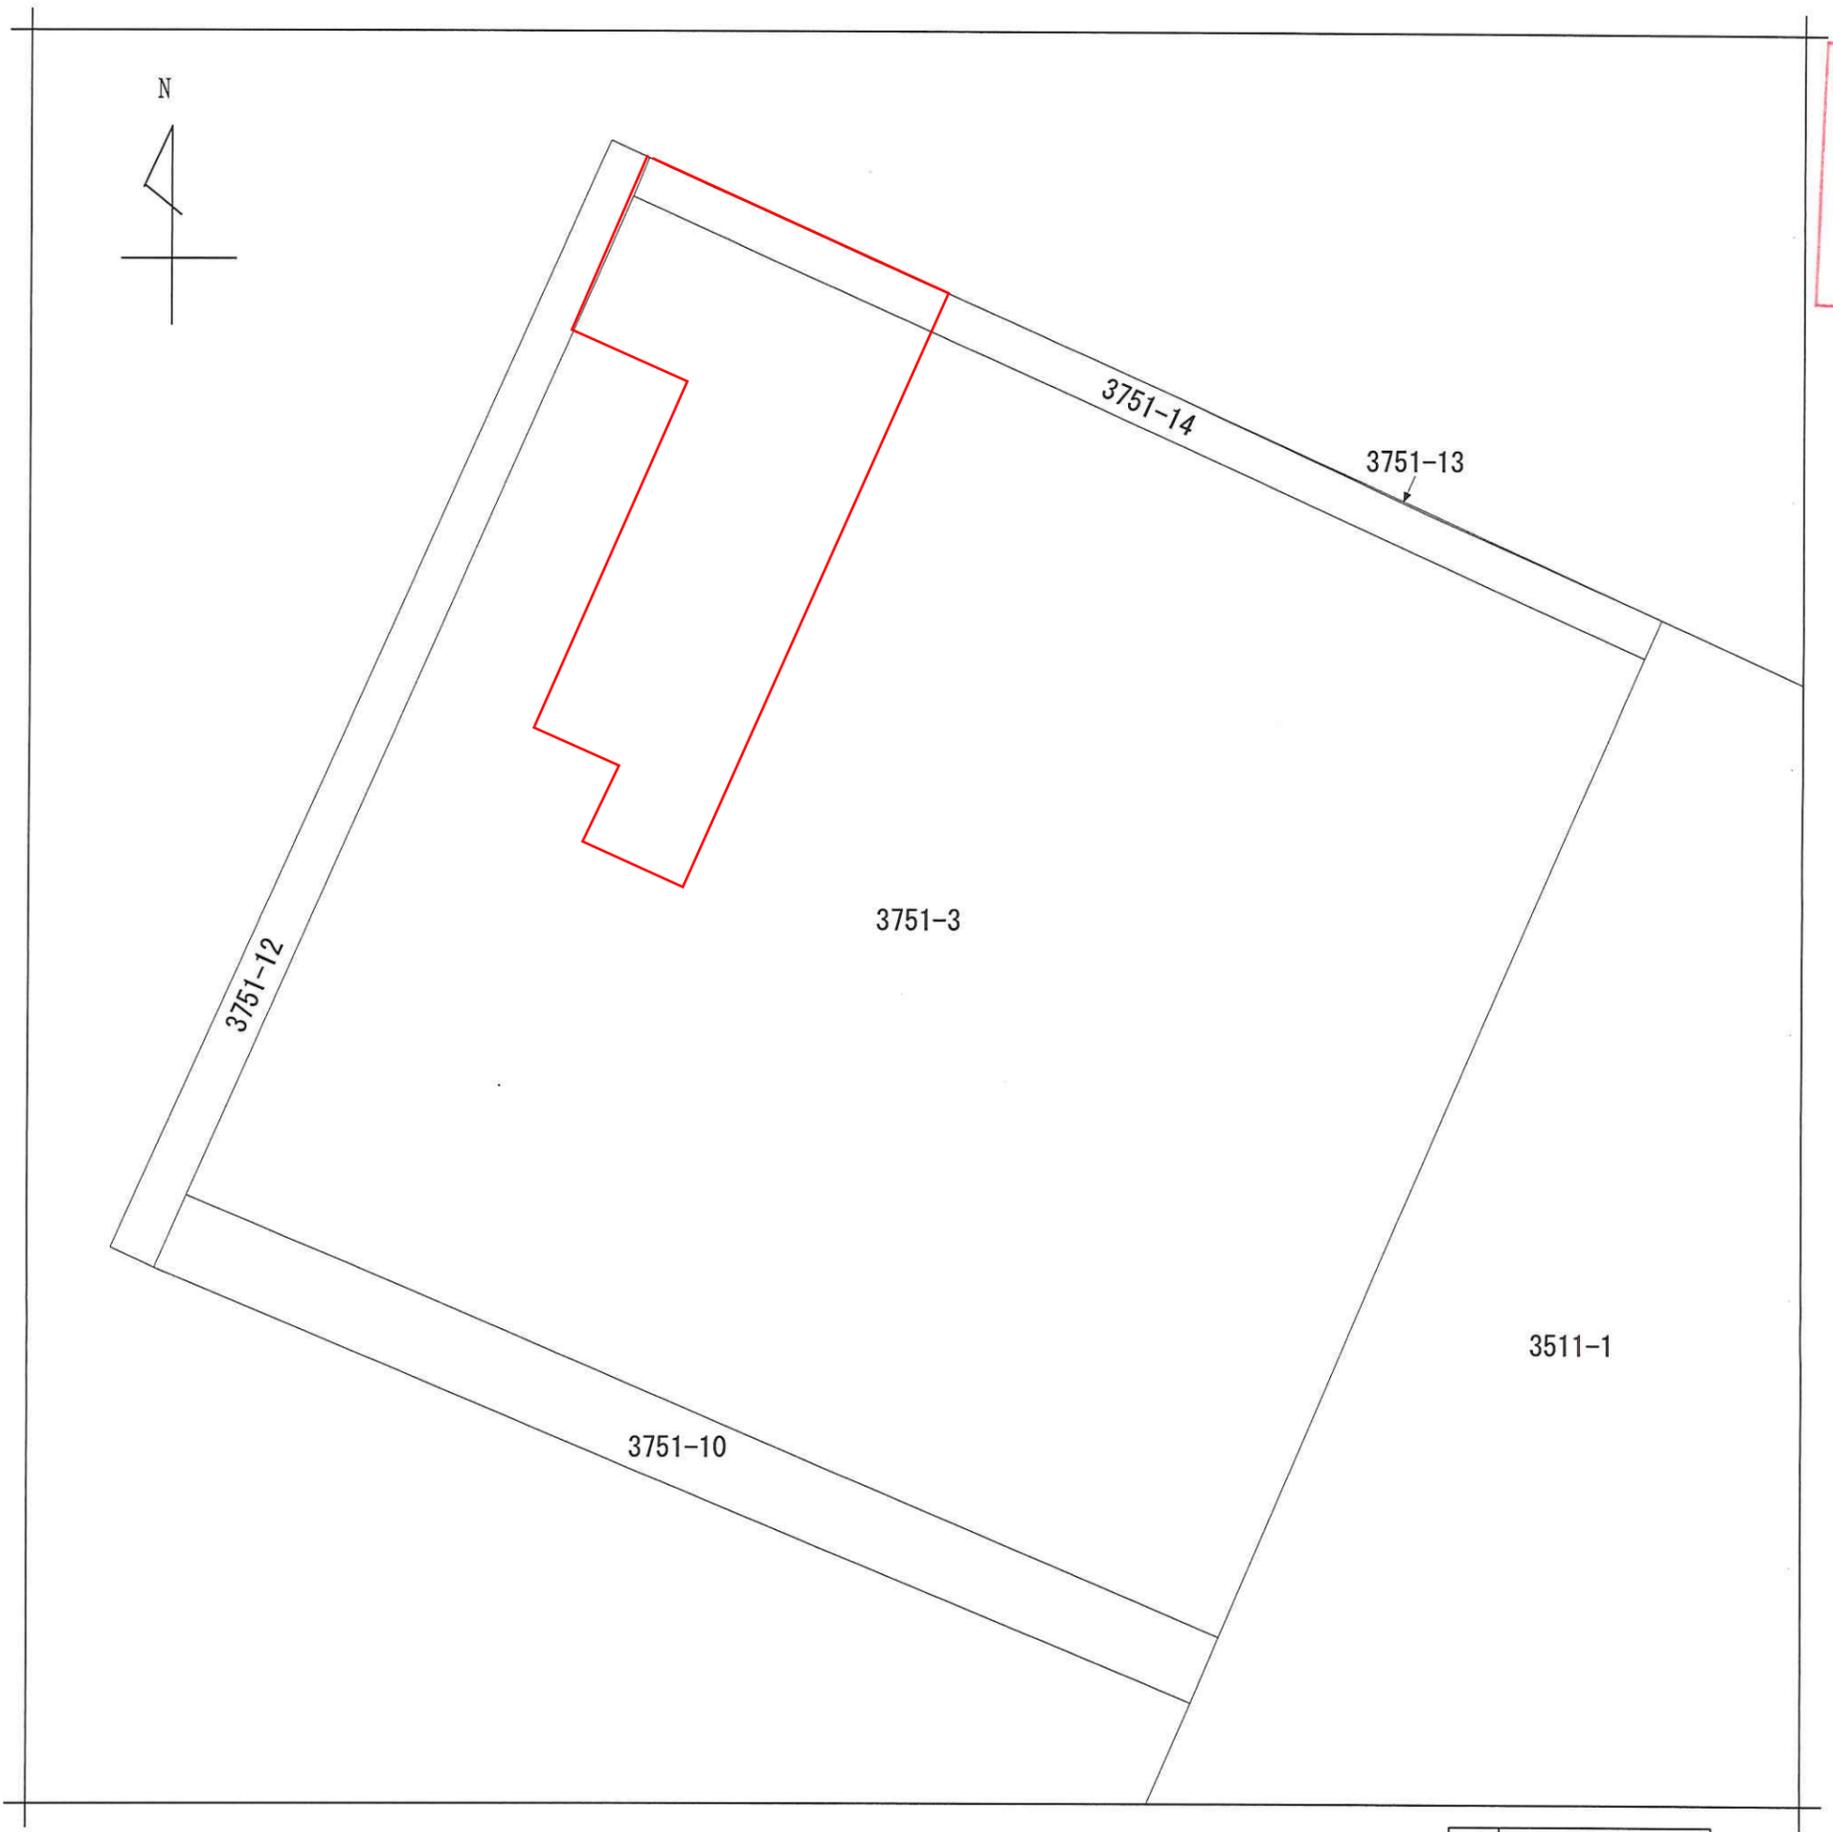

請求部	所在	彦根市松原町字大黒前				地番	3751番3		
出力縮尺	縮尺不明	精度区分	座標系番号又は記号	分類	地図に準ずる図面		種類	旧土地台帳附属地図	
作成年月日				備付年月日(原図)			補記事項		


公用

地番 3751番3
3751番10

地積測量図

土地の所在 彦根市松原町字大黒前

【求積】
 ① 駐車場用地(3751-14の一部)
 $(1.71 + 2.56) \times 45.5 \div 2 = 97.1425$
 ② 駐車場用地(3751-3の一部)
 $(11.94 + 12.79) \times 45.5 \div 2 = 562.6075$
 ③ 園舎用地(3751-3の一部)
 $(45.50 - 15.00) \times 59.50 = 1,814.75$
 ④ 遊戯スペース(3751-3の一部)
 $14.00 \times 17.90 = 250.60$
 ① = $97.1425 \div 97.14\text{m}^2$
 ② + ③ + ④ = $2,627.9575 \div 2,627.96\text{m}^2$
 貸付面積合計 2,725.10 m^2

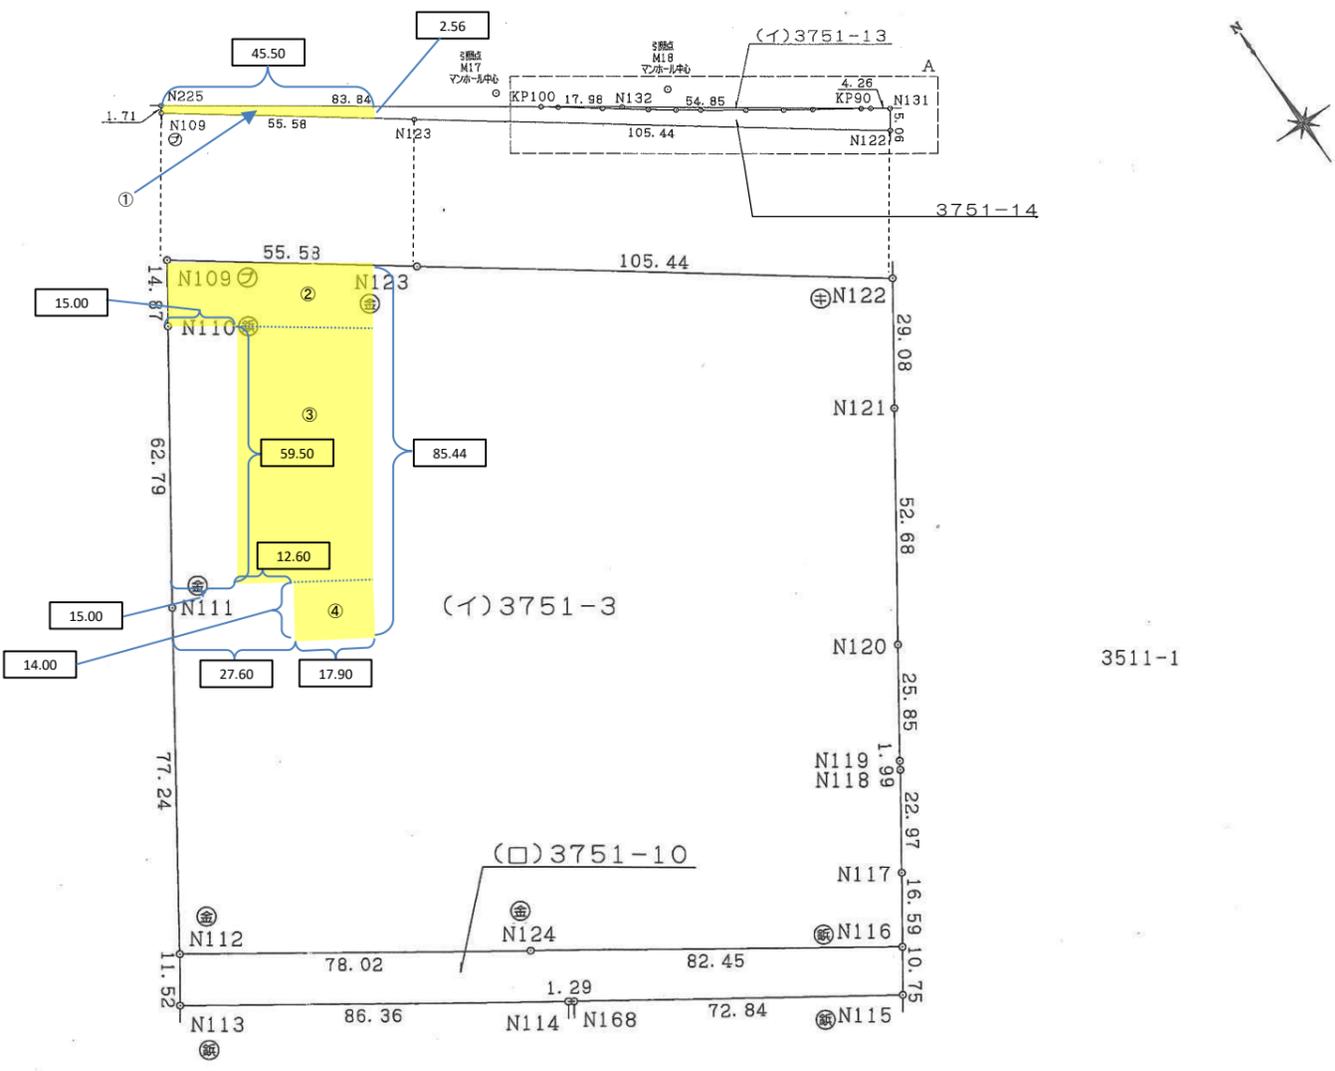

杭記号	境界標の種類
⊕	金属標
⊙	プラスチック杭
⊖	コンクリート杭
⊗	金属釘
⊕	刻み

(平成31年2月6日測量)

(日調連9)

作成者 公益社団法人滋賀県公共嘱託登記土地家屋調査士協会社員
彦根市西今町87番地21
土地家屋調査士岩田勝範 (平成31年2月8日作成)

申請人 彦根市長 大久保 貴 (滋賀県彦根市長之印)

縮尺 1/1500

(日本土地家屋調査士会連合会用紙)

1/2