

WC1 廊下2

シャワー室2

女子更衣室1

FV1

ダストボックス
置場
B
A

災害対応型
自動販売機
災害対応型
自動販売機

グループ B
物件番号 3


B3

グループ A
物件番号 1

A1



機械

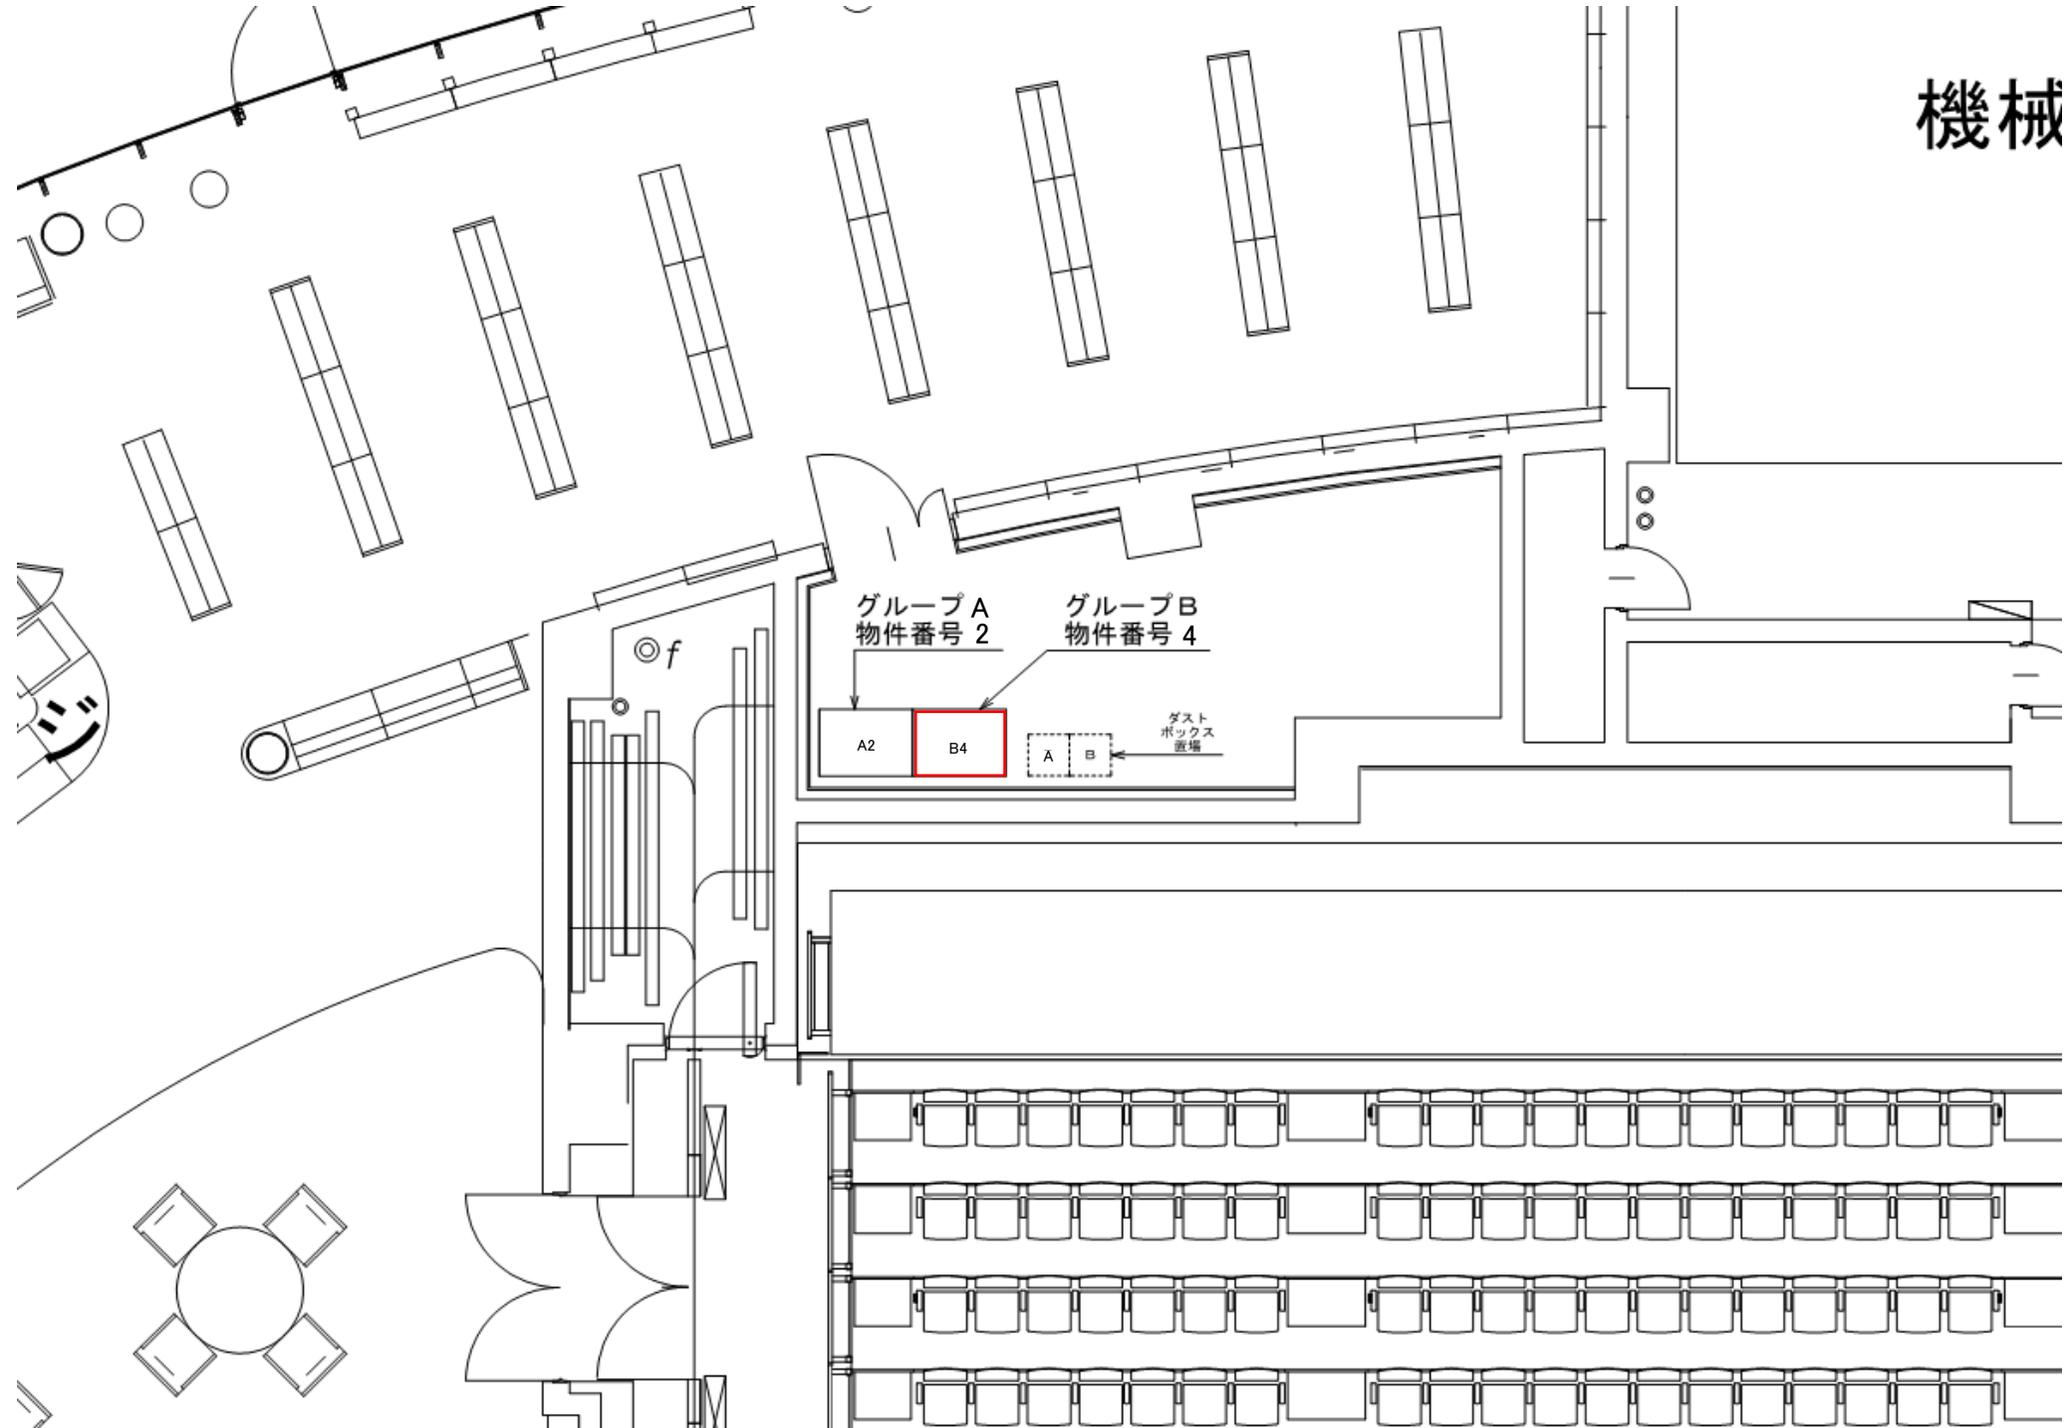

グループ A
物件番号 2

グループ B
物件番号 4

A2

B4

A

B

ダスト
ボックス
直場

f