



平面図

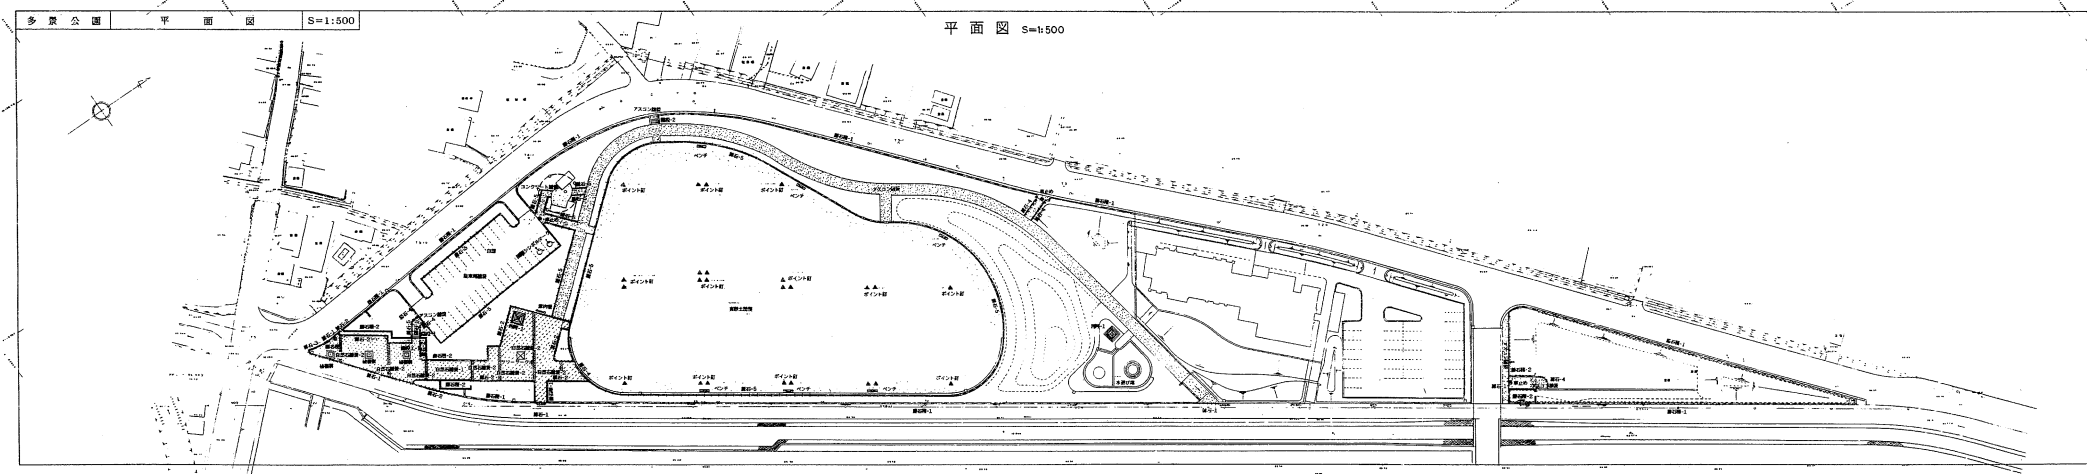

植栽平面図

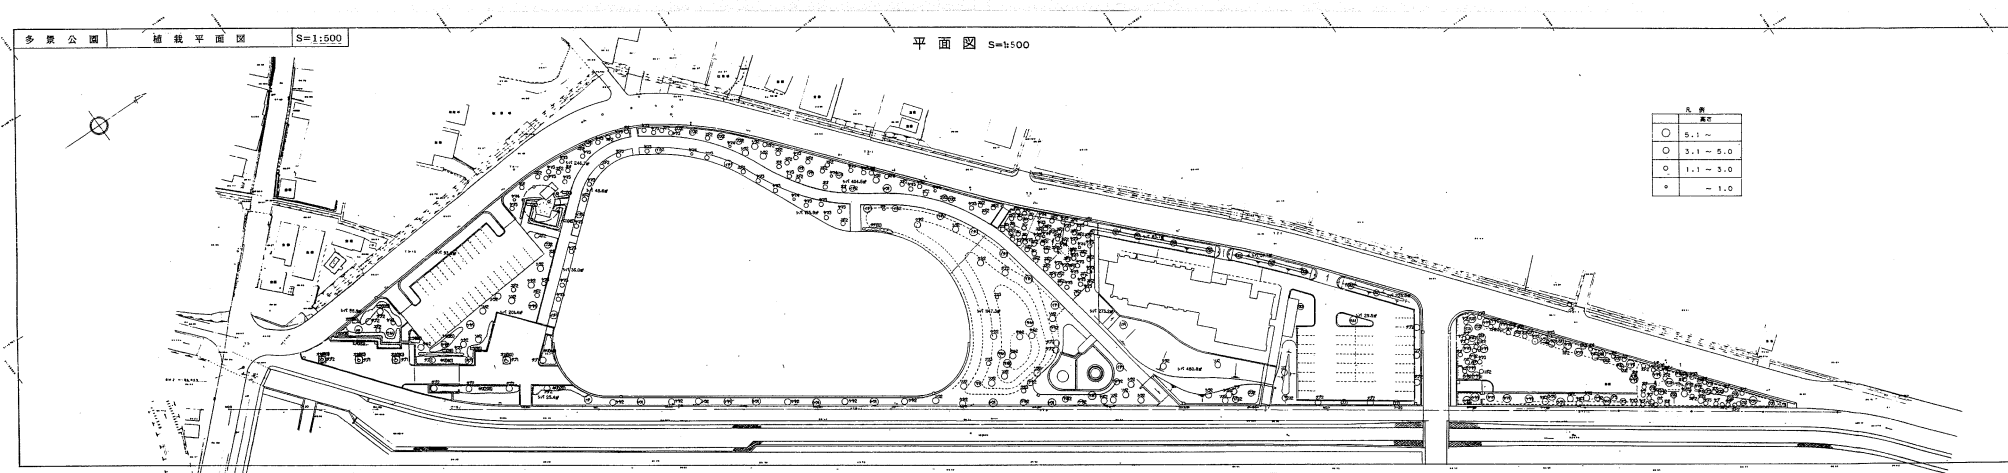

上下水道配管図／電気配線図

