


みずほ文化センター
1F 平面図

展示コーナー：使用不可

練習室1・練習室2
：使用不可

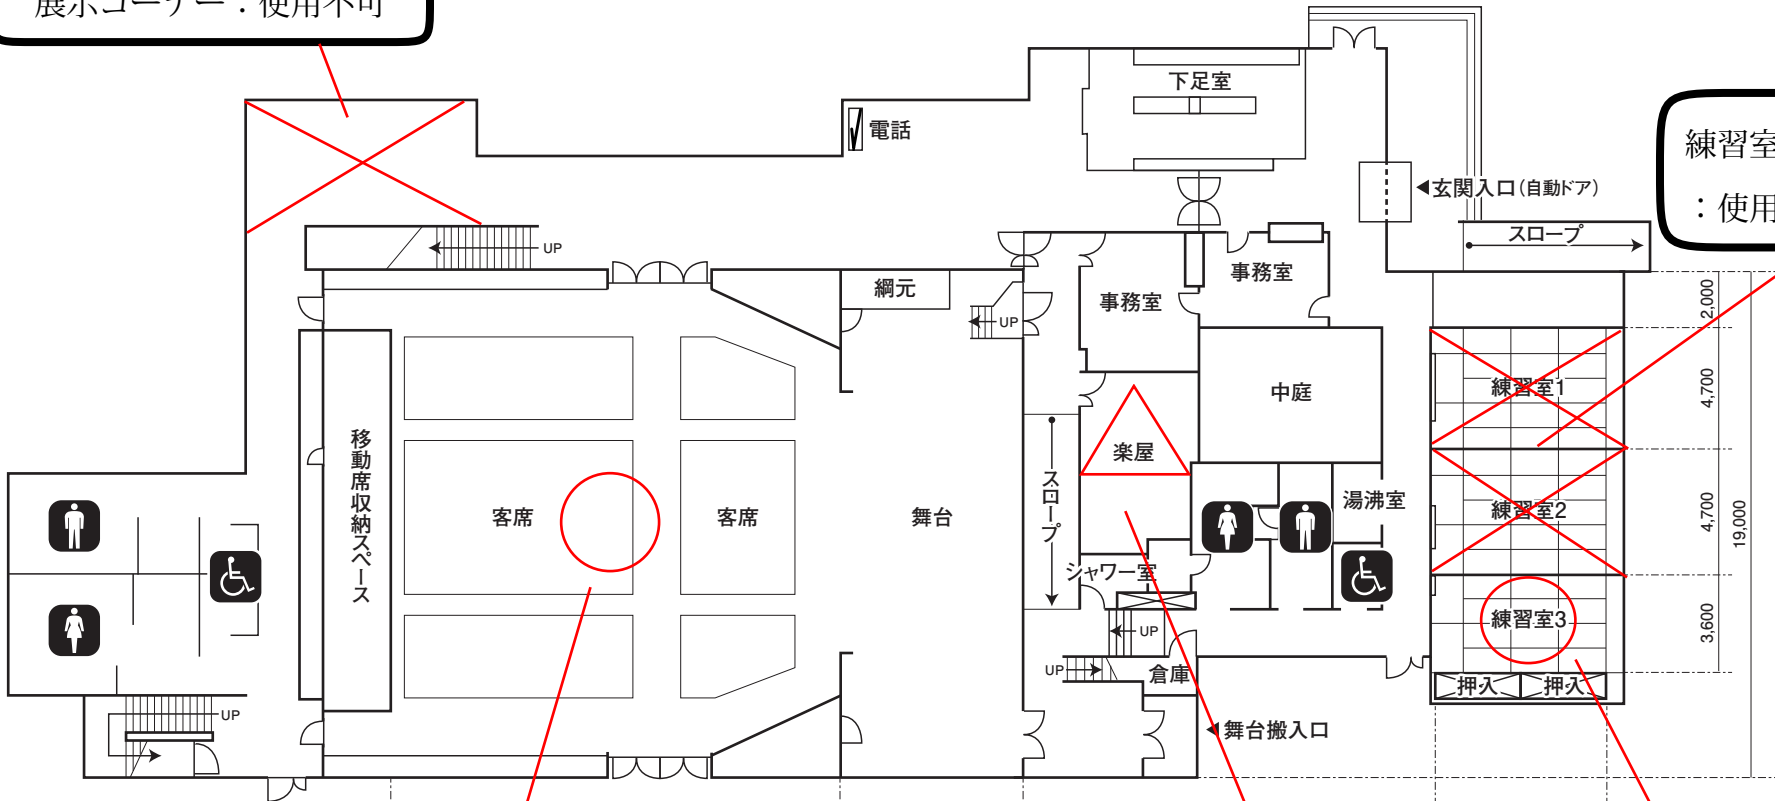

ホール：使用可能

楽屋：使用不可
(ホール利用時使用可能)

練習室3：使用可能
(スポットエアコン)