

子どもセンター 関連資料

●利用者数

(単位：人)									
区分	総数	個人		団体利用者人数				利用団体数	
		一般	中学生以下	一般		中学生以下		市内	市外
				市内	市外	市内	市外		
令和元年度	137,791	57,767	73,199	2,858	142	3,266	559	201	18
令和2年度	43,332	19,587	22,169	374	97	595	510	36	8
令和3年度	58,703	26,135	29,428	1,691	26	1,318	105	134	4
令和4年度	74,605	33,238	37,348	1,709	115	2,101	94	158	12
令和5年度	99,786	43,060	54,681	790	92	897	266	55	14
資料：彦根市子どもセンター									
(注1) 子どもセンターの主催事業である「きらきらひろば」等の利用者については、個人利用者としてカウントしています。									
(注2) 令和2年4月1日から5月31日まで新型コロナウイルス感染症の感染拡大防止のため臨時休館していました。									

●改修・修繕等の履歴（過去10年間(平成26年度～令和5年度)（1件100万円以上））


年度	金額（千円）	内容
H 23	11,078	空調設備改修工事
H 23	4,200	天体望遠鏡修繕
H 25	2,331	玄関雨漏れ修繕
H 26	25,272	空調設備改修工事
H 28	1,509	陥没修繕
R 1	21,428	屋根塗装改修工事
R 2	15,917	外壁塗装改修工事
R 2	1,078	貯水槽修繕
R 3	1,298	浄化槽内接触材修繕
R 4	2,335	揚水ポンプ修繕工事
R 5	4,587	便所改修工事（※他施設工事も合算）

●地域子育て支援拠点（子育てひろば）

- ・子どもセンターでは、子育てひろばを開設しています。就学前の子どもとその家族や妊娠中の方(プレママ)等が利用できる、子育てを支援する施設(拠点)です。
- ・現在の面積：面積 121.0 m²。特に決まりはなく、親子10組程度が過ごせる広さ。
(子どもセンター図面より、ホール半面。ホールと多目的室で計算すると 423.5 m²)

◆子どもセンター案内図


彦根市子どもセンターは、次世代育成支援の拠点施設として、乳幼児から18歳までの子どもたちが安心して利用いただけます。

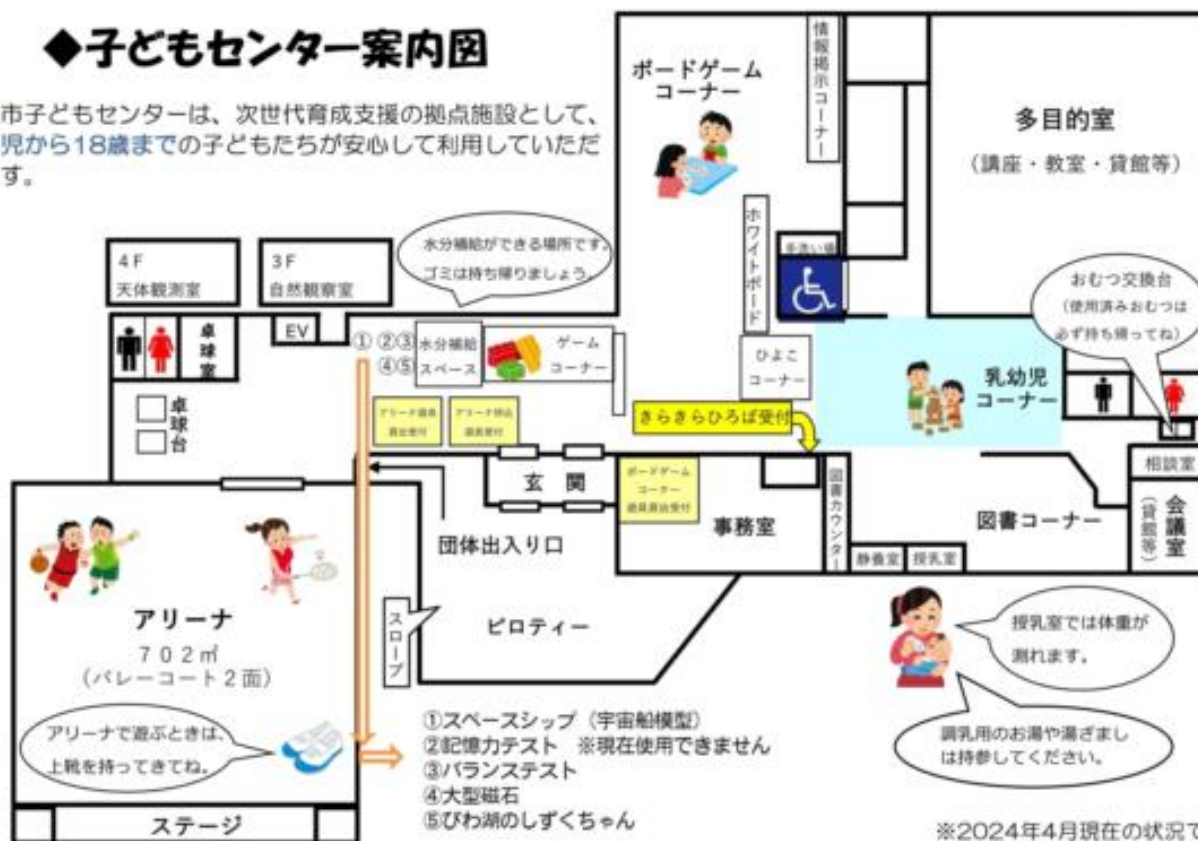

子どもセンター位置図




附近見取図

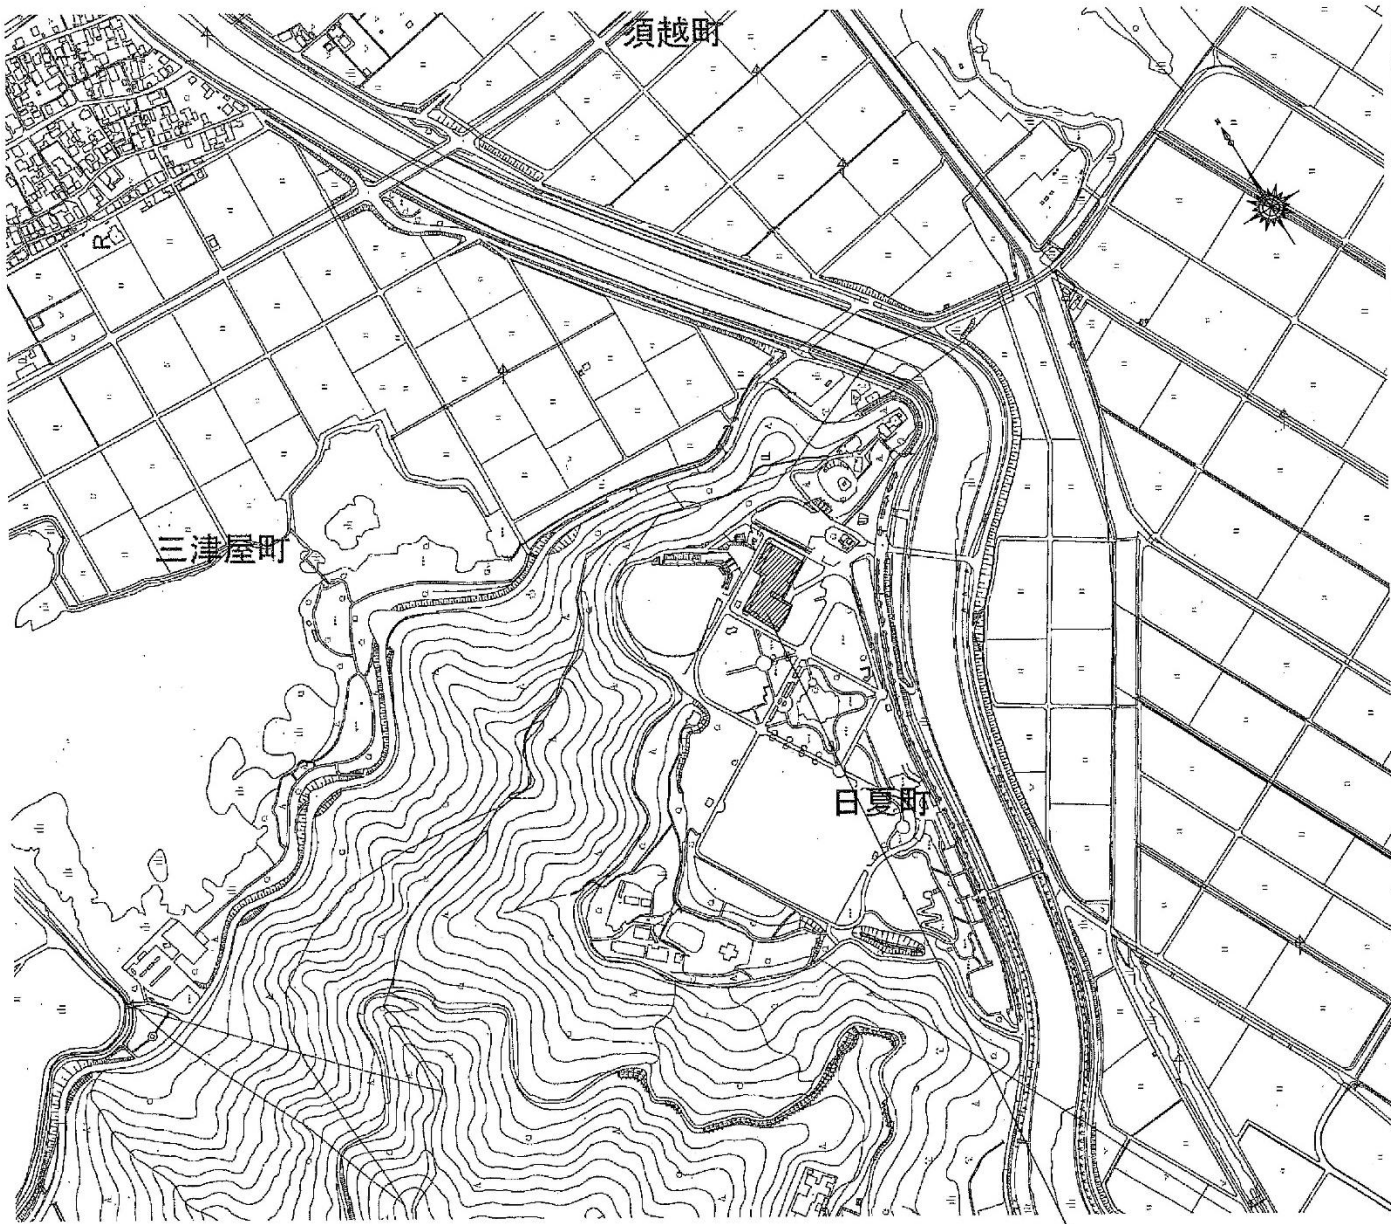

彦根市日夏町4769番地


附近見取図 S : NOSCALE

配置図

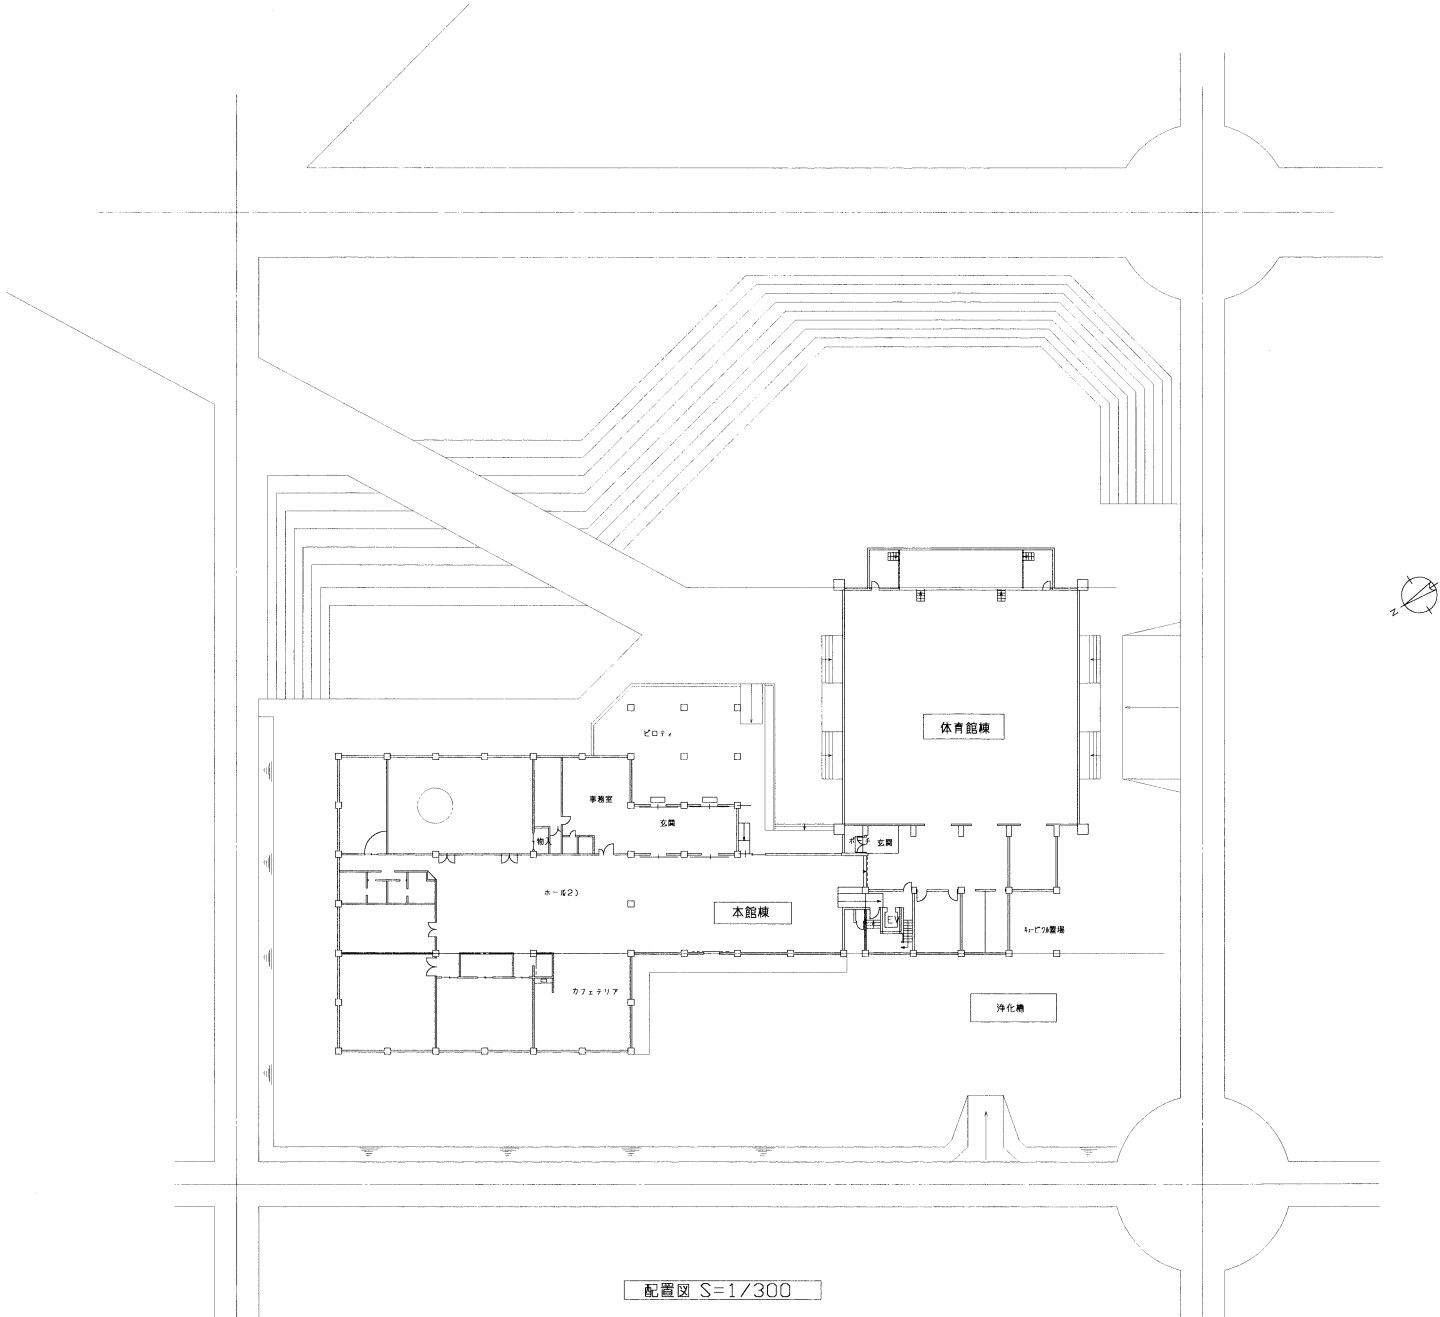


彦根市日夏町4769番地
(彦根市荒神山公園内)


1 階平面図（改修後）

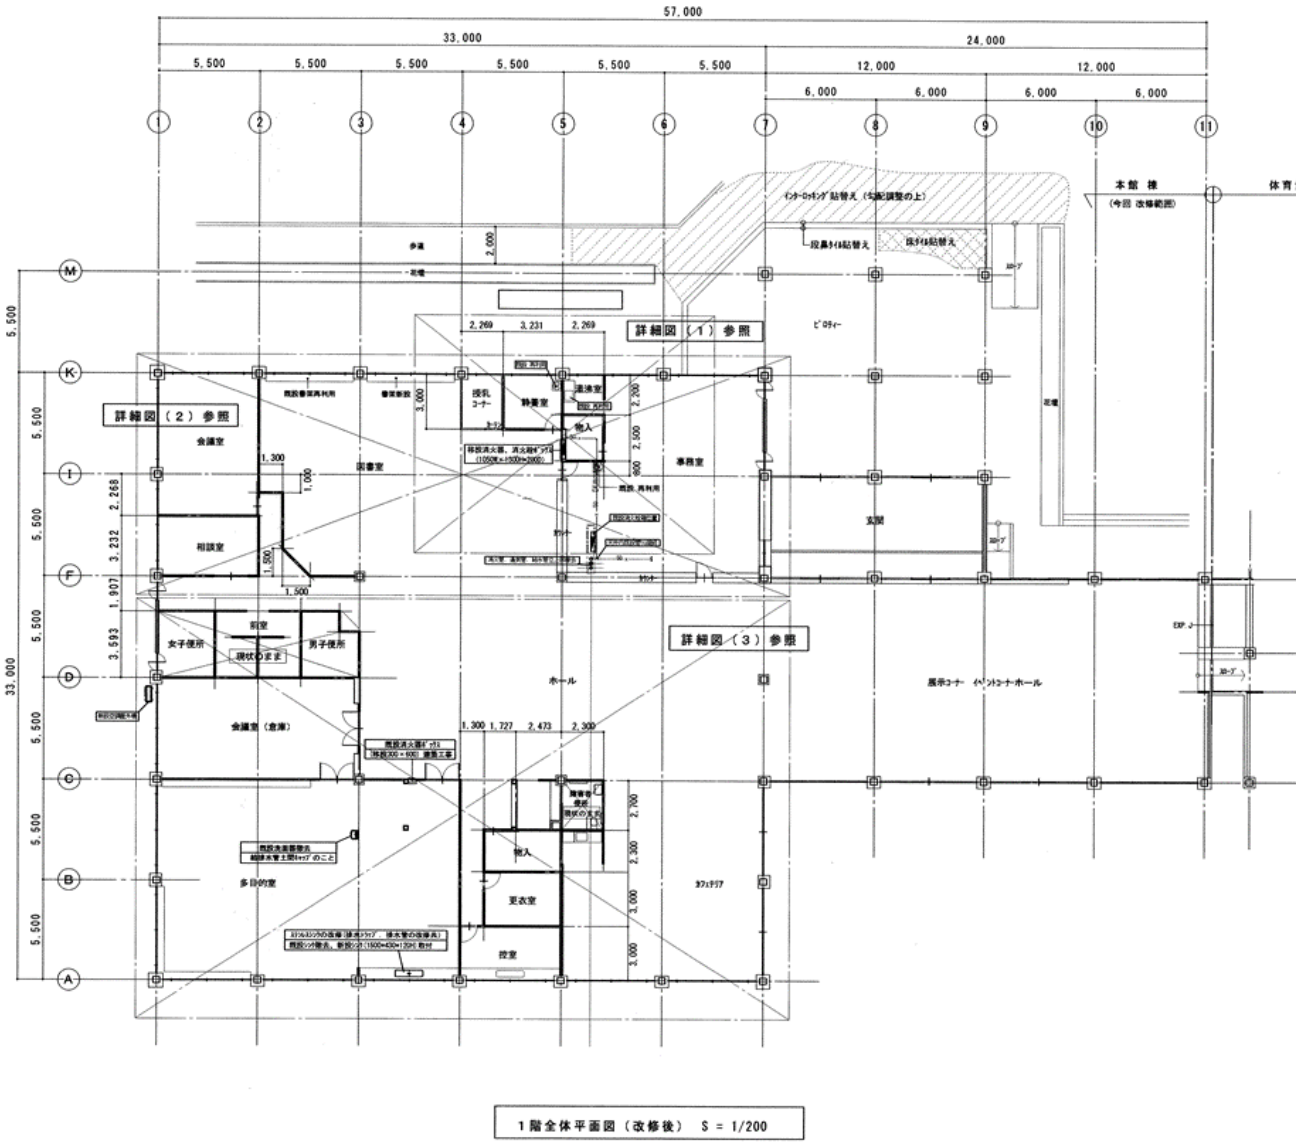

詳細図 1

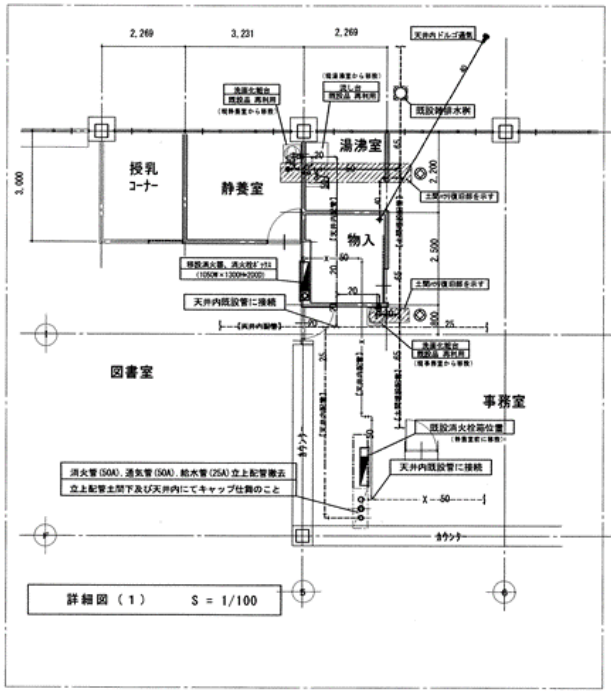


詳細図 2


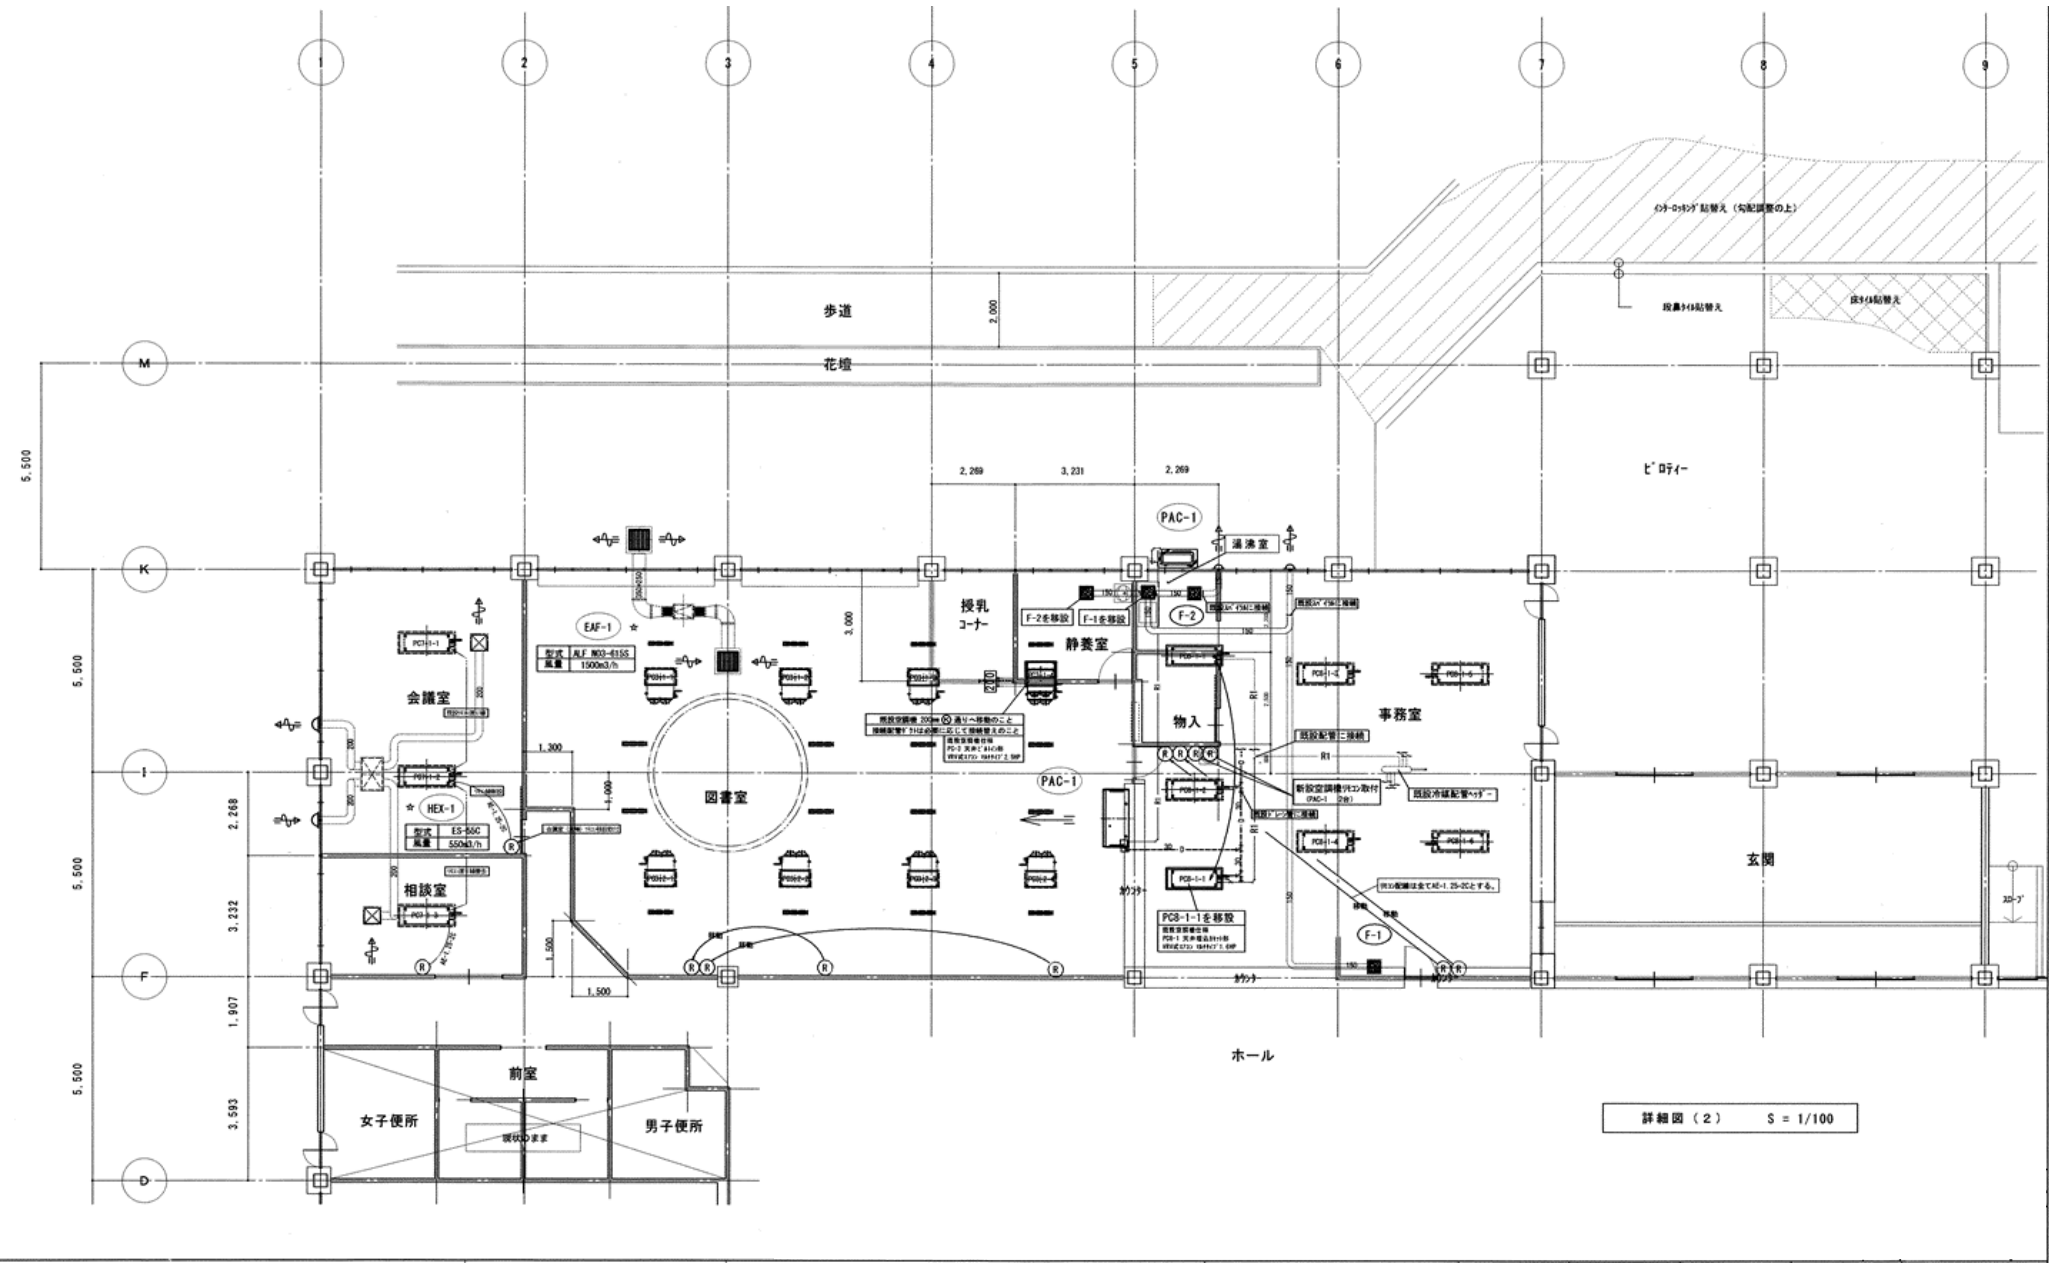


詳細図 (2) S = 1/100

詳細図 3

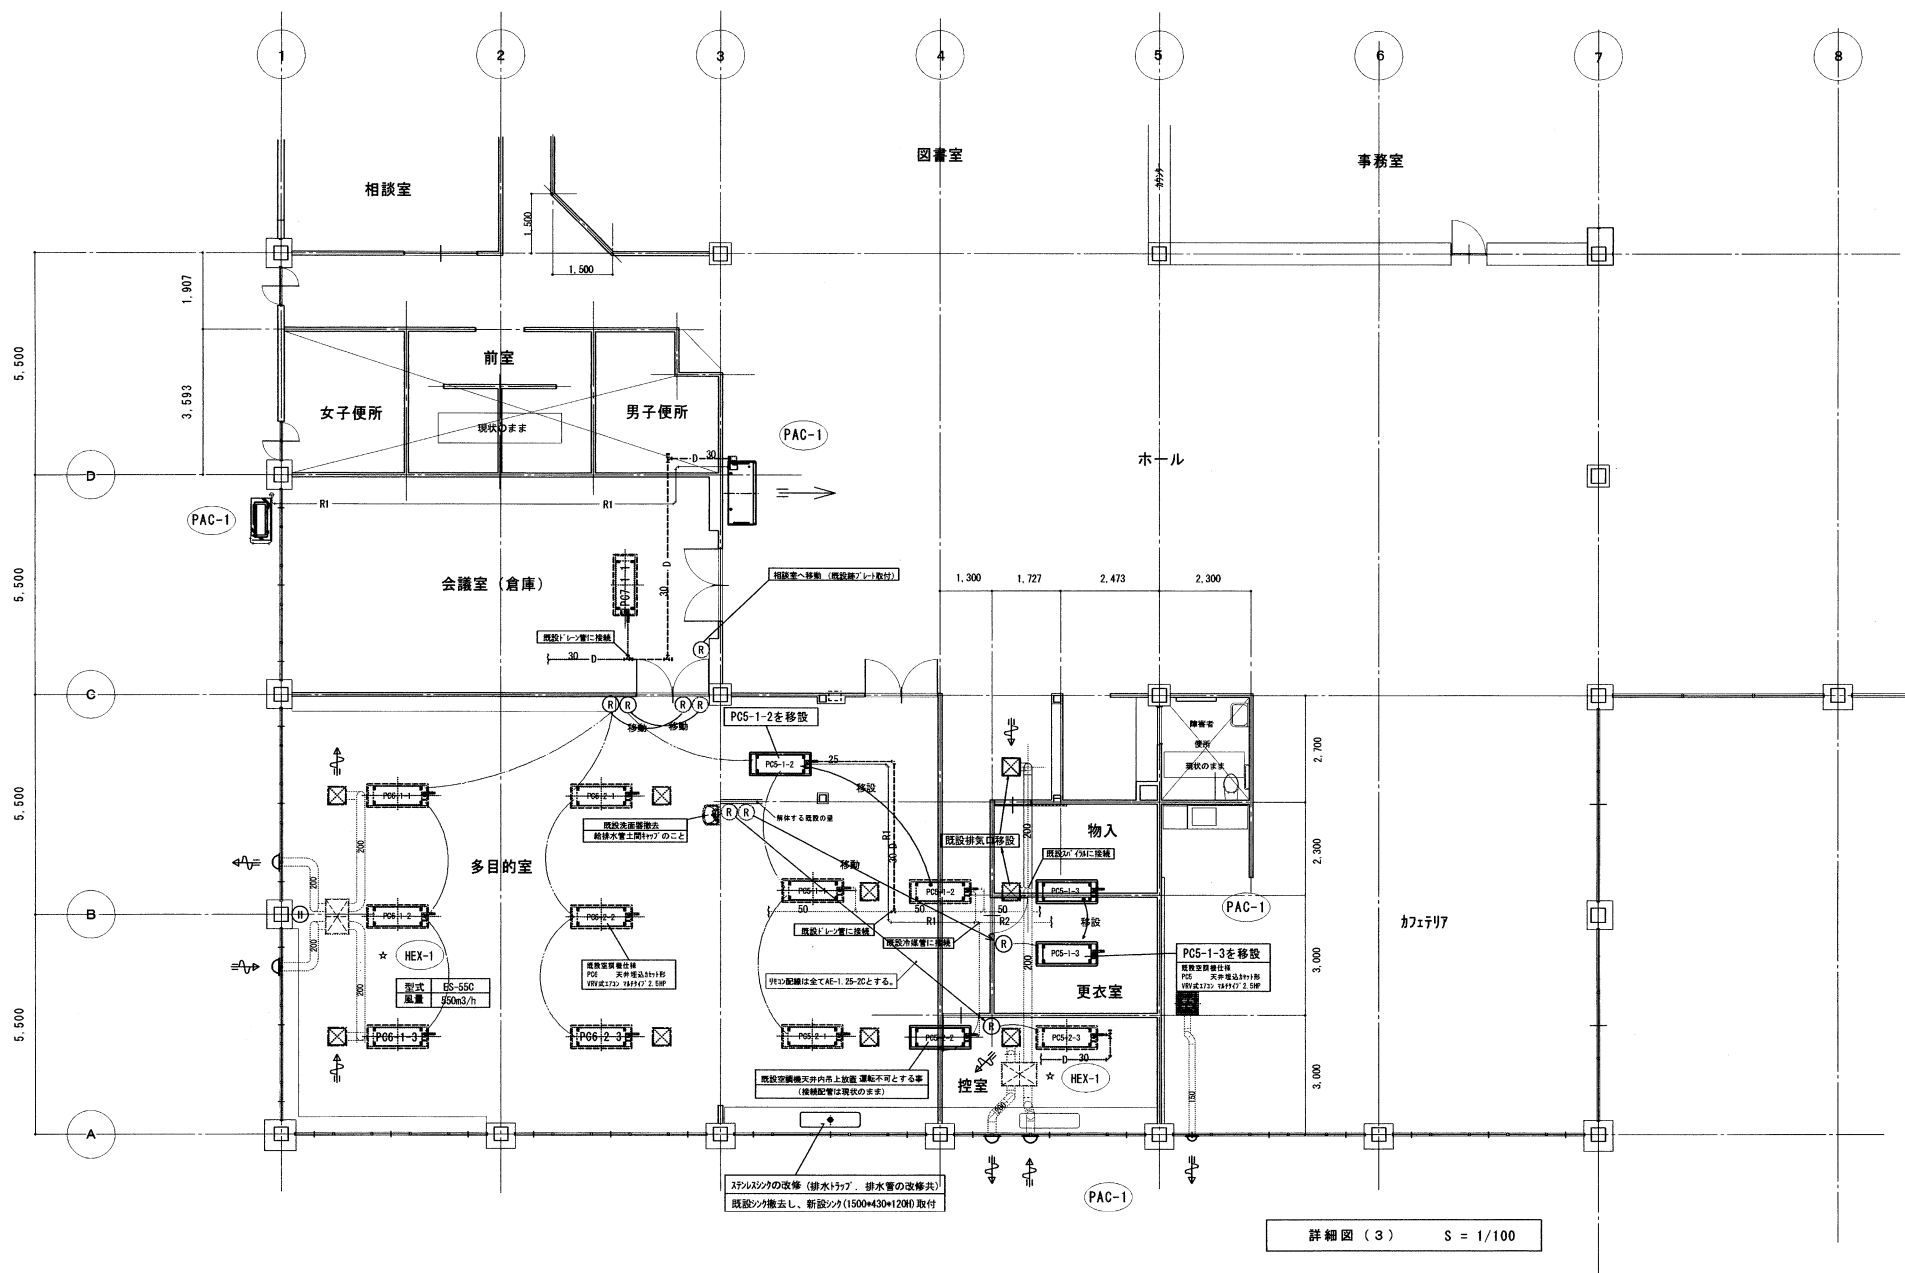


1 階平面図 (改修前)

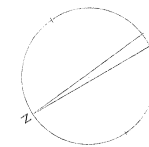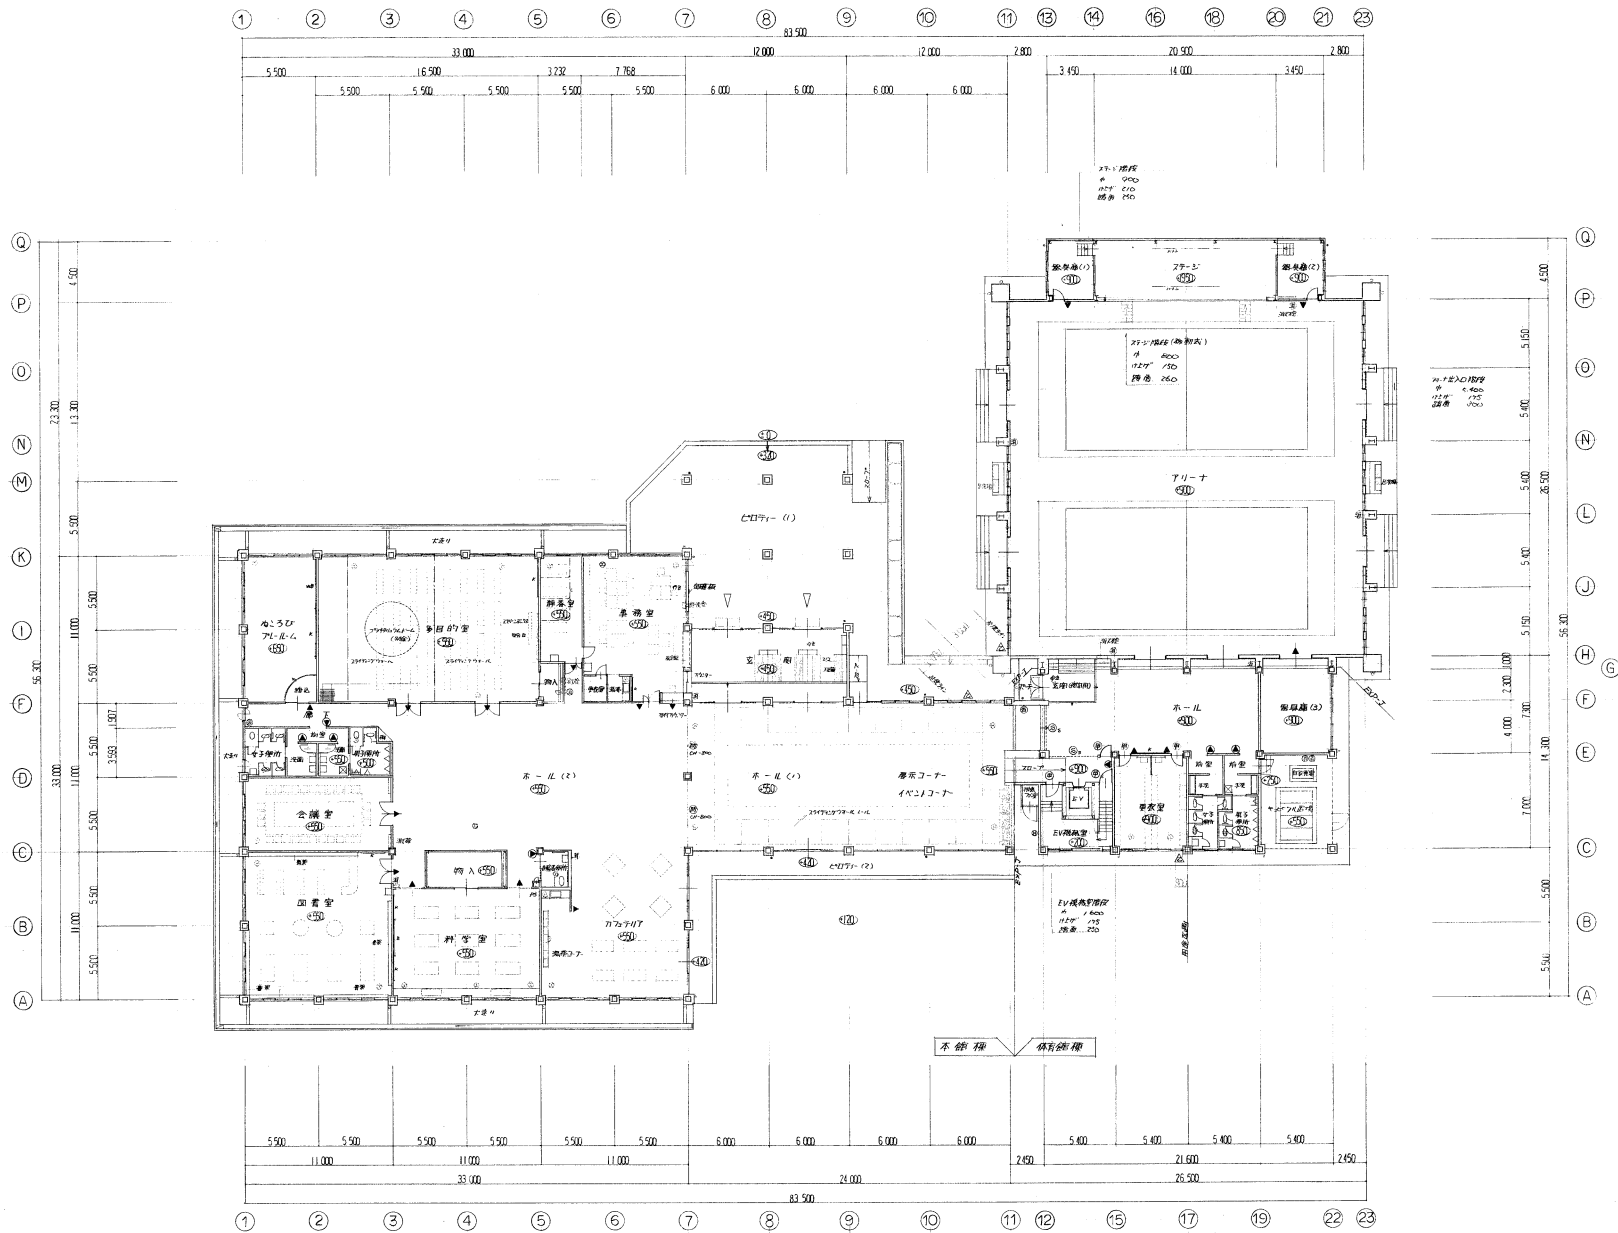[illegible]


1 階 平 面 図 SCALE 1/200

2 階平面図

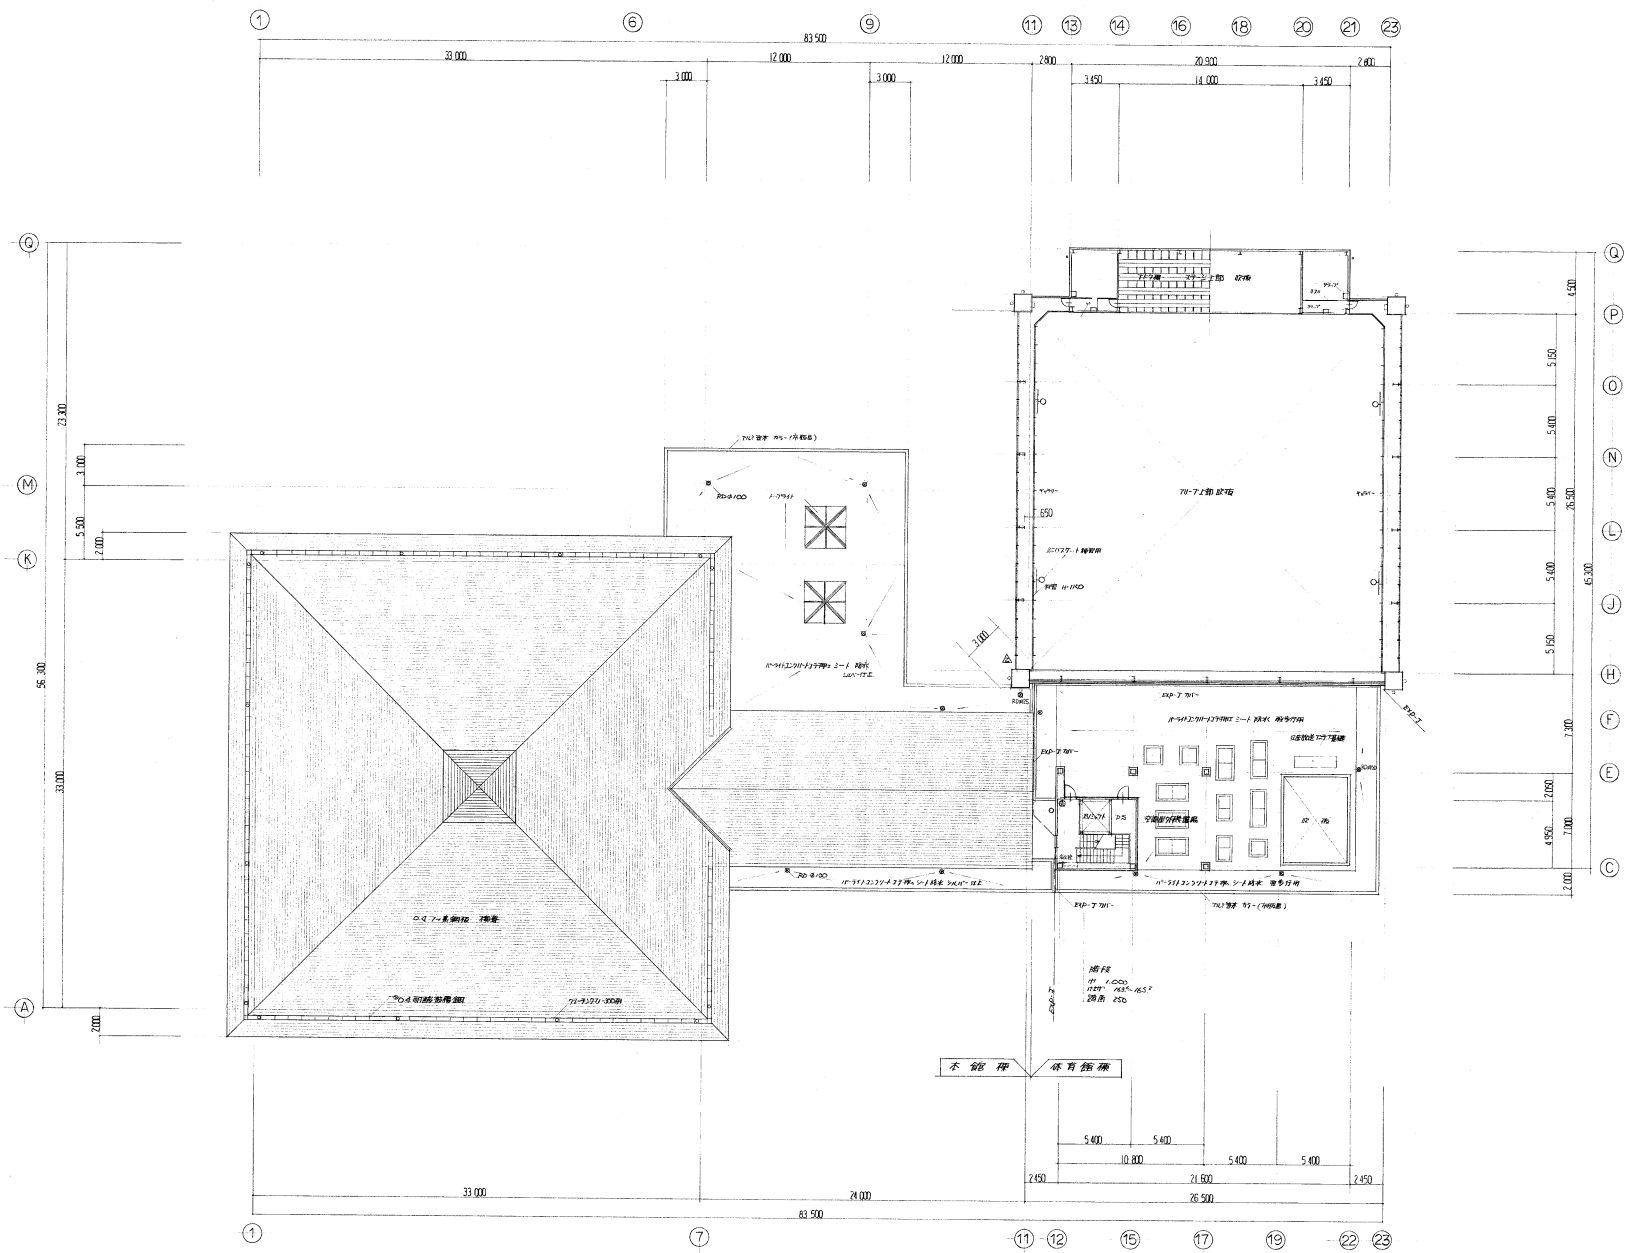


2 樓 平 面 圖 SCALE 1/200



3階平面図 屋根伏図

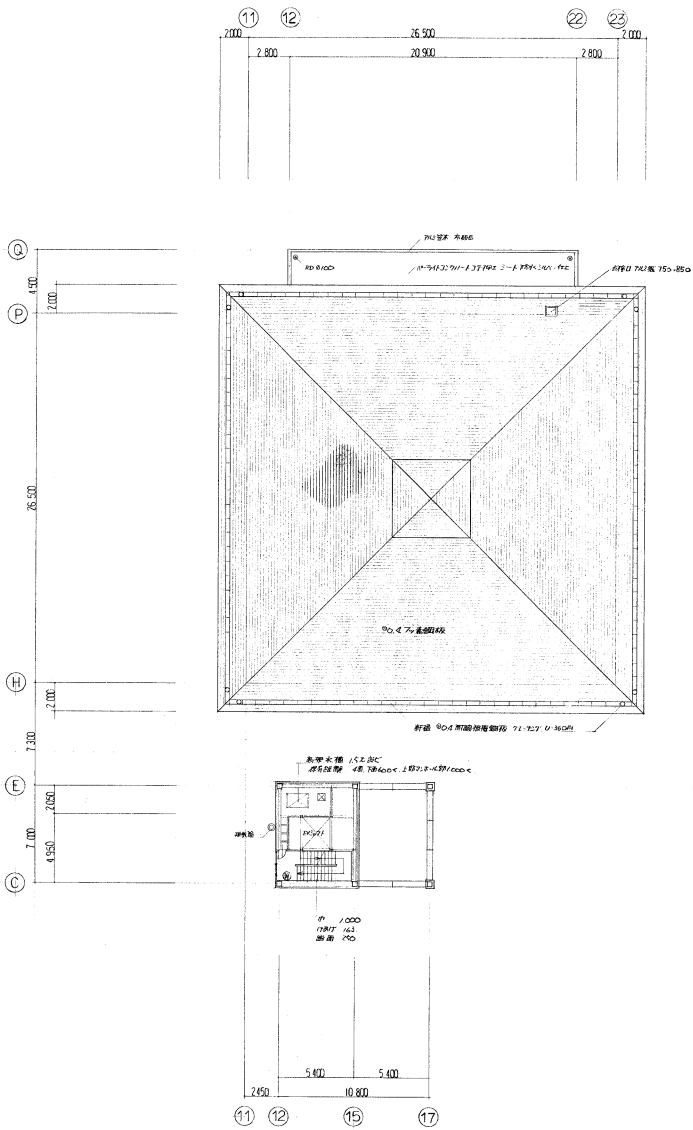

体育馆屋顶休息图 SCALE 1/200



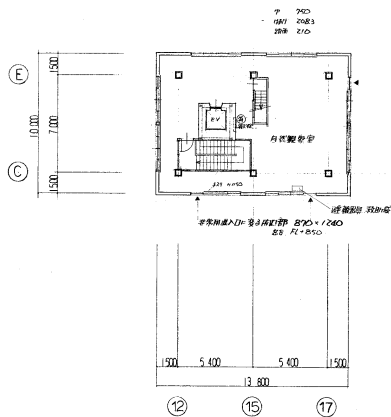


3階平面図 SCALE 1/200

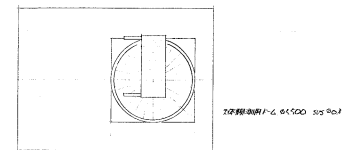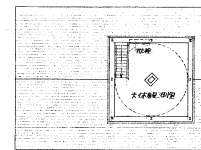


4 晒平面图 屋顶伏图 SCALE 1/200

西側、南側立面図、断面図

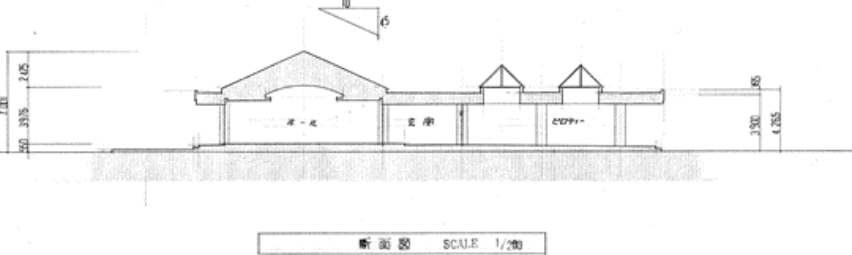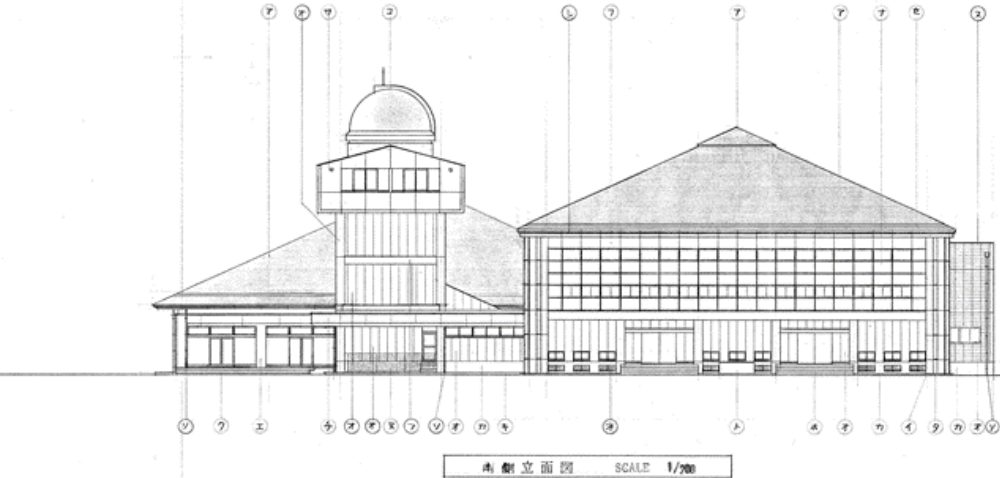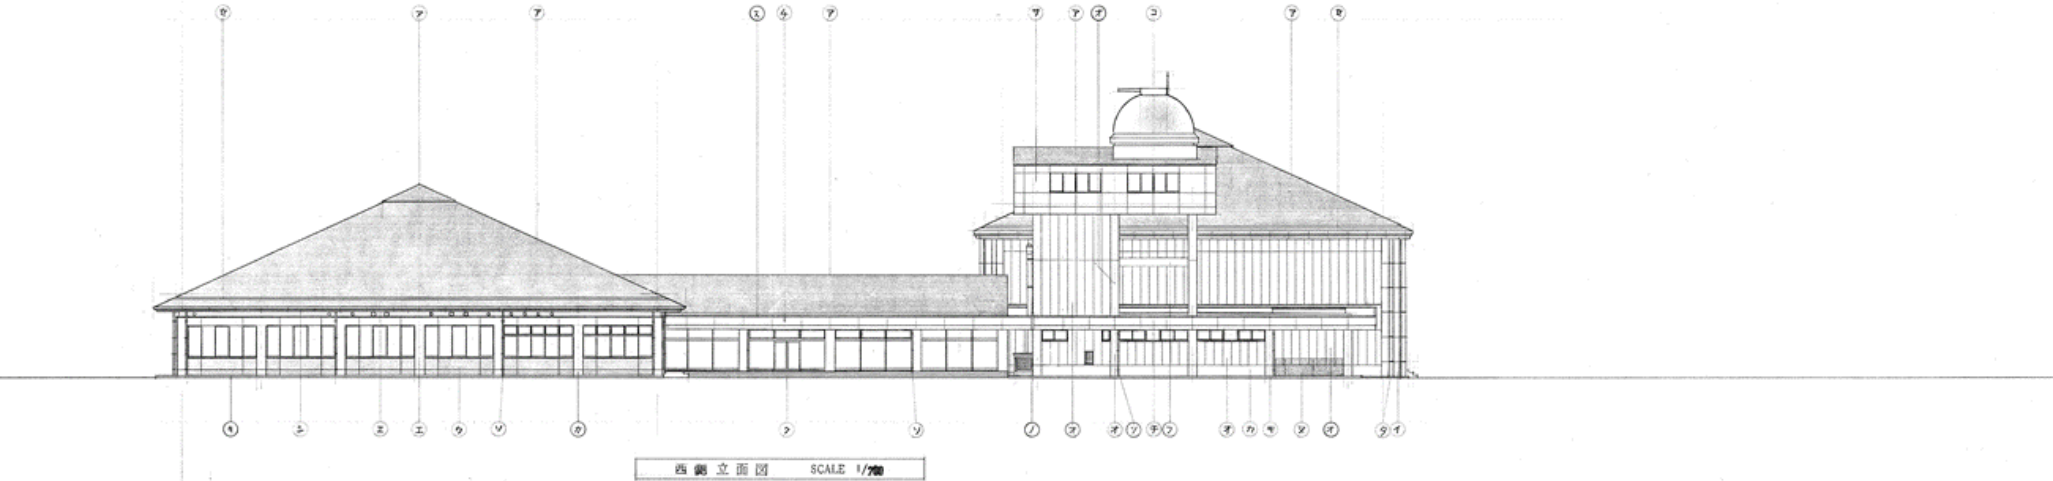


東側、北川立面図、断面図

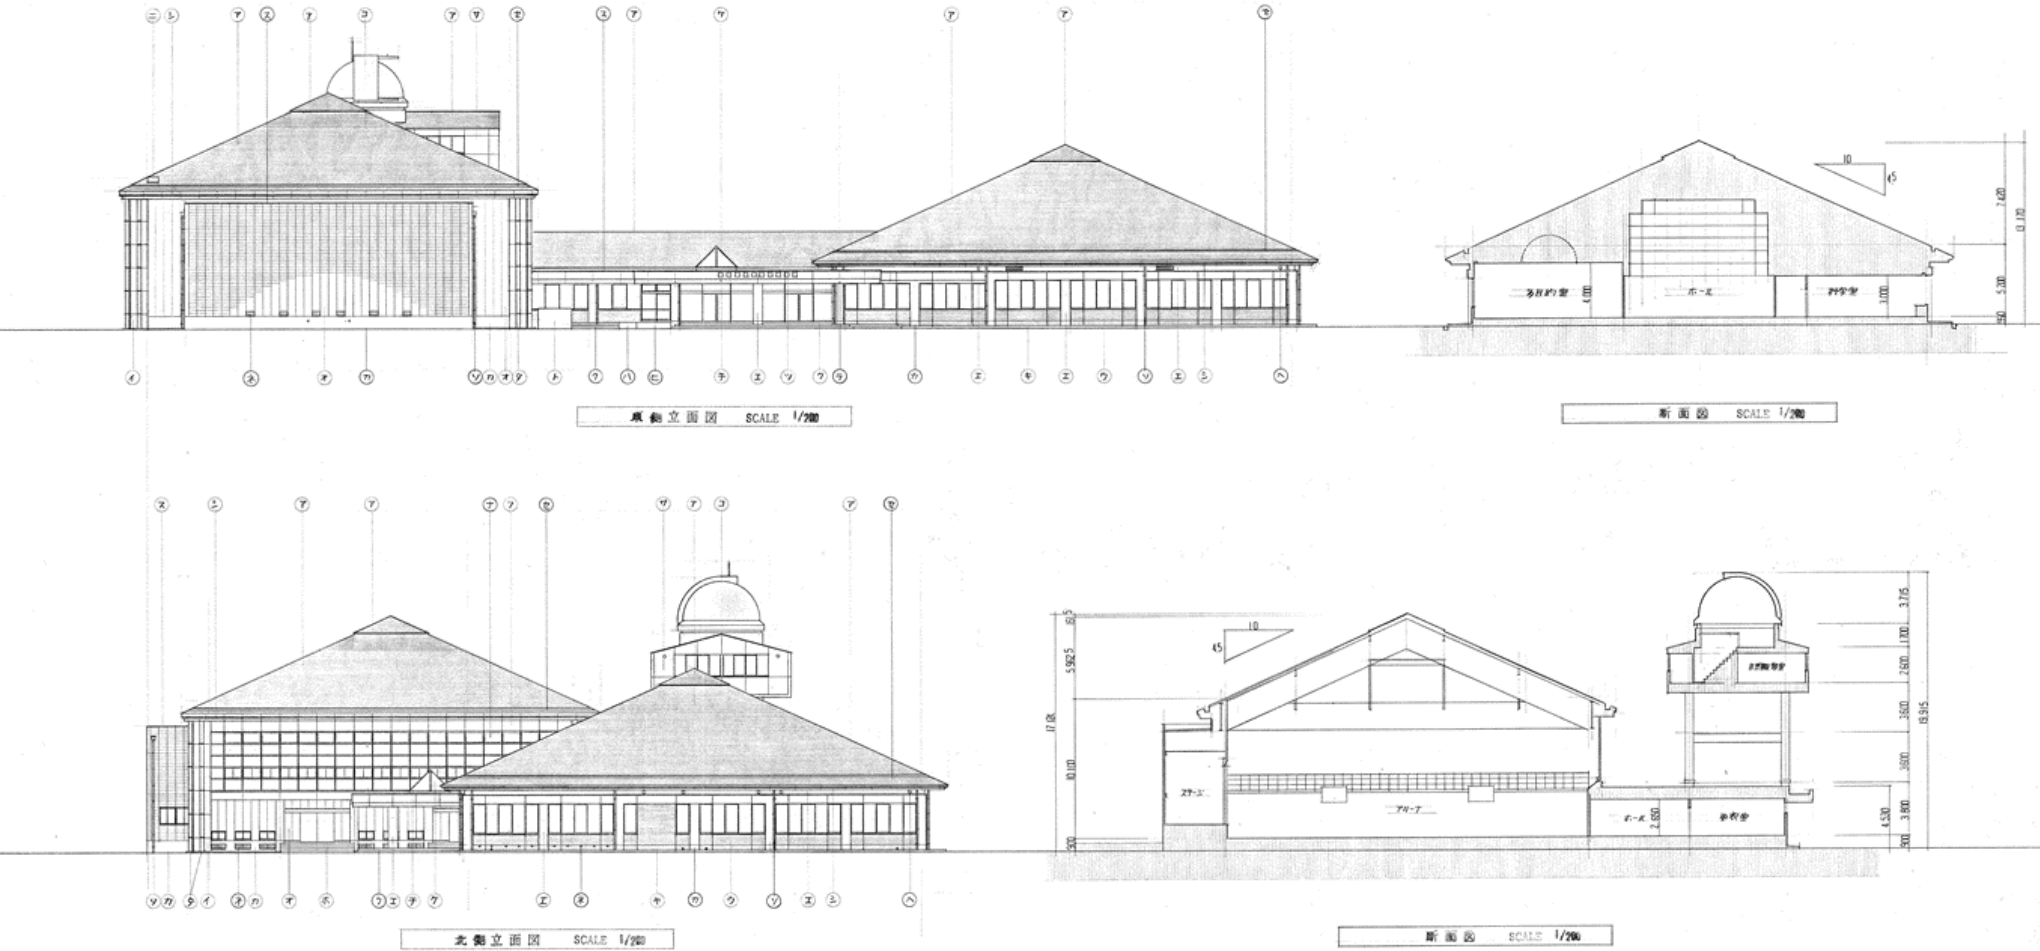

凡 例			
①	0.4m 断面図 構造	⑪	7.2m 断面図 0.2 (3.6m)
②	6.0m 断面図 7.2m 断面図 (確定) 断面図 断面図 断面図	⑫	7.2m 断面図 0.2 断面
③	7.2m 断面図 断面図 断面図	⑬	断面 7.2m 断面
④	7.2m 断面図 断面図 断面図	⑭	断面 0.4m 断面

1 階天井伏図

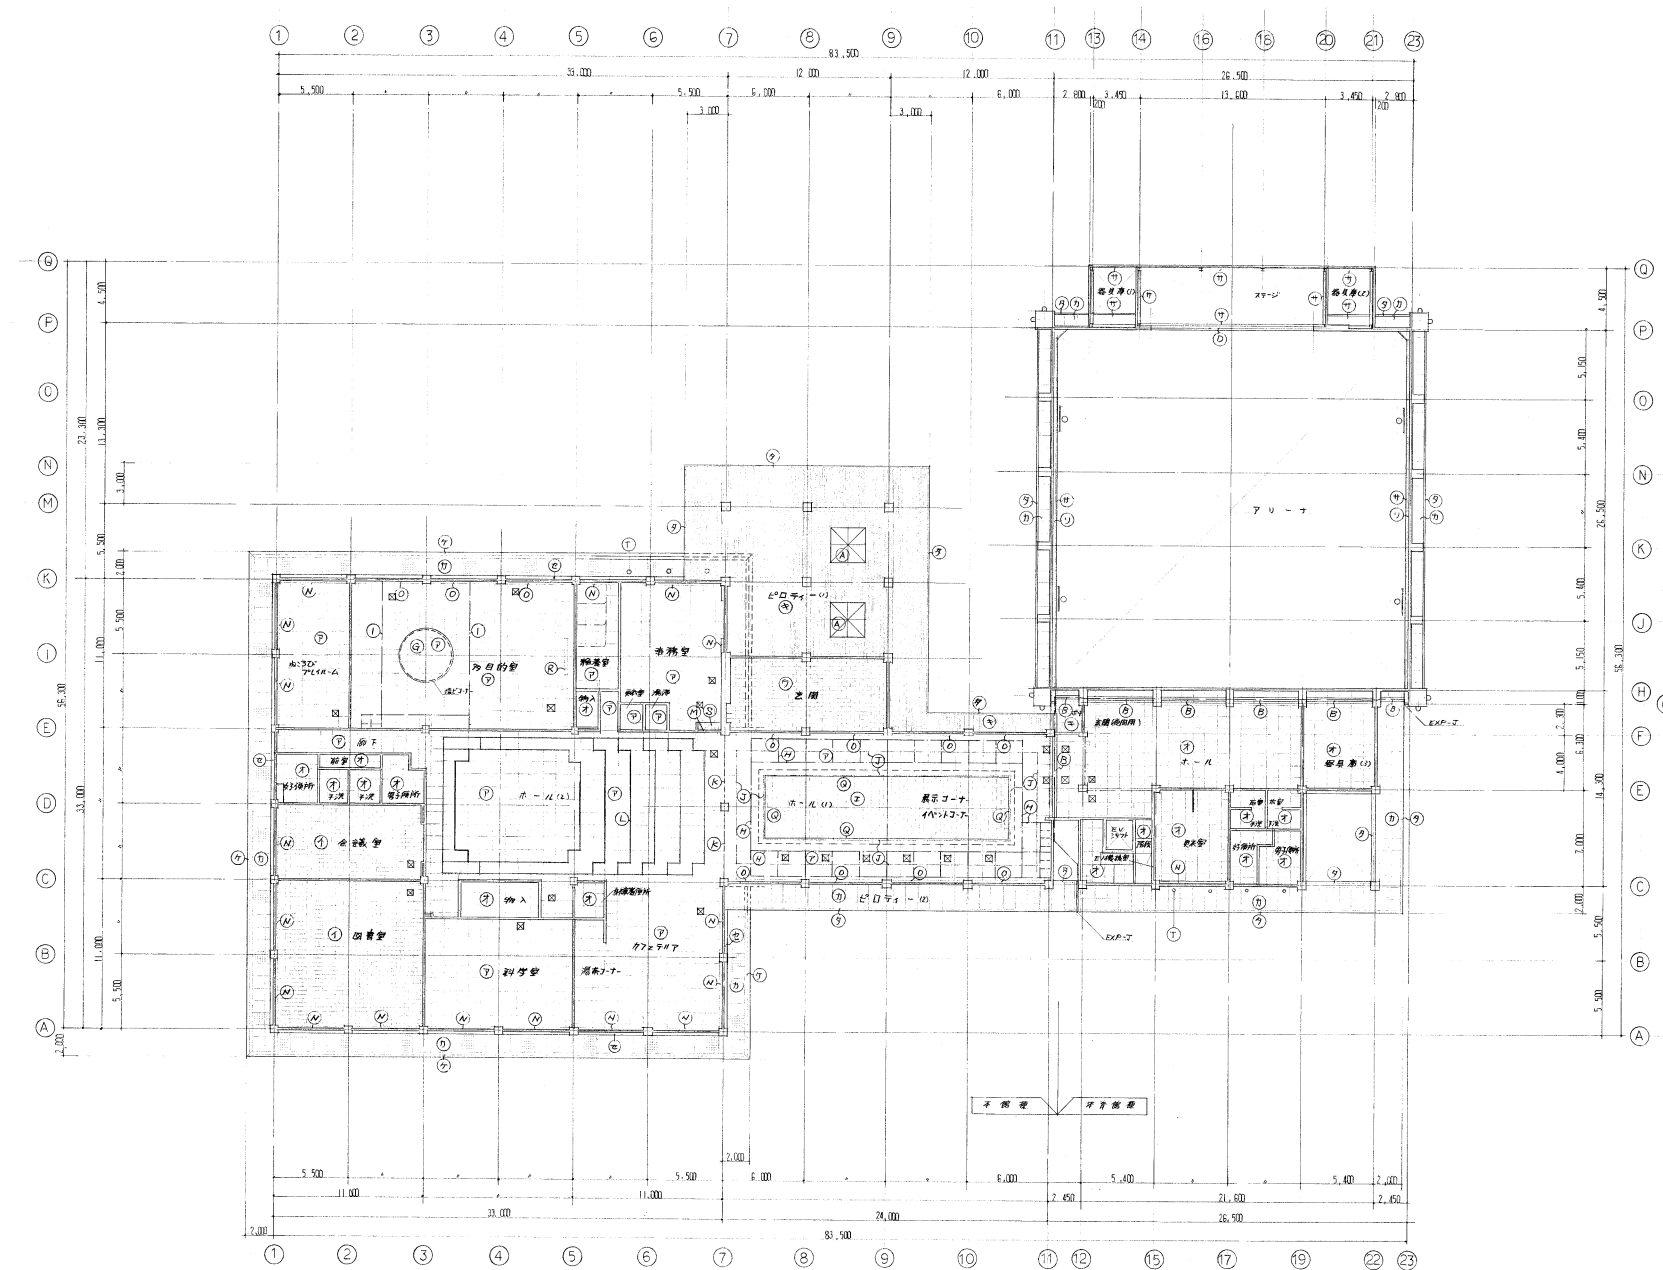[illegible]

天井下地は軽集鉄骨天井下地とする。
天井廻縁は特記を除く塩ビ製とする。
天井裏の506Wは50ケラウルマスト20枚敷きとする。
☒ 天井点検口 枠は450×450

2階、3階、4階天井伏図

