



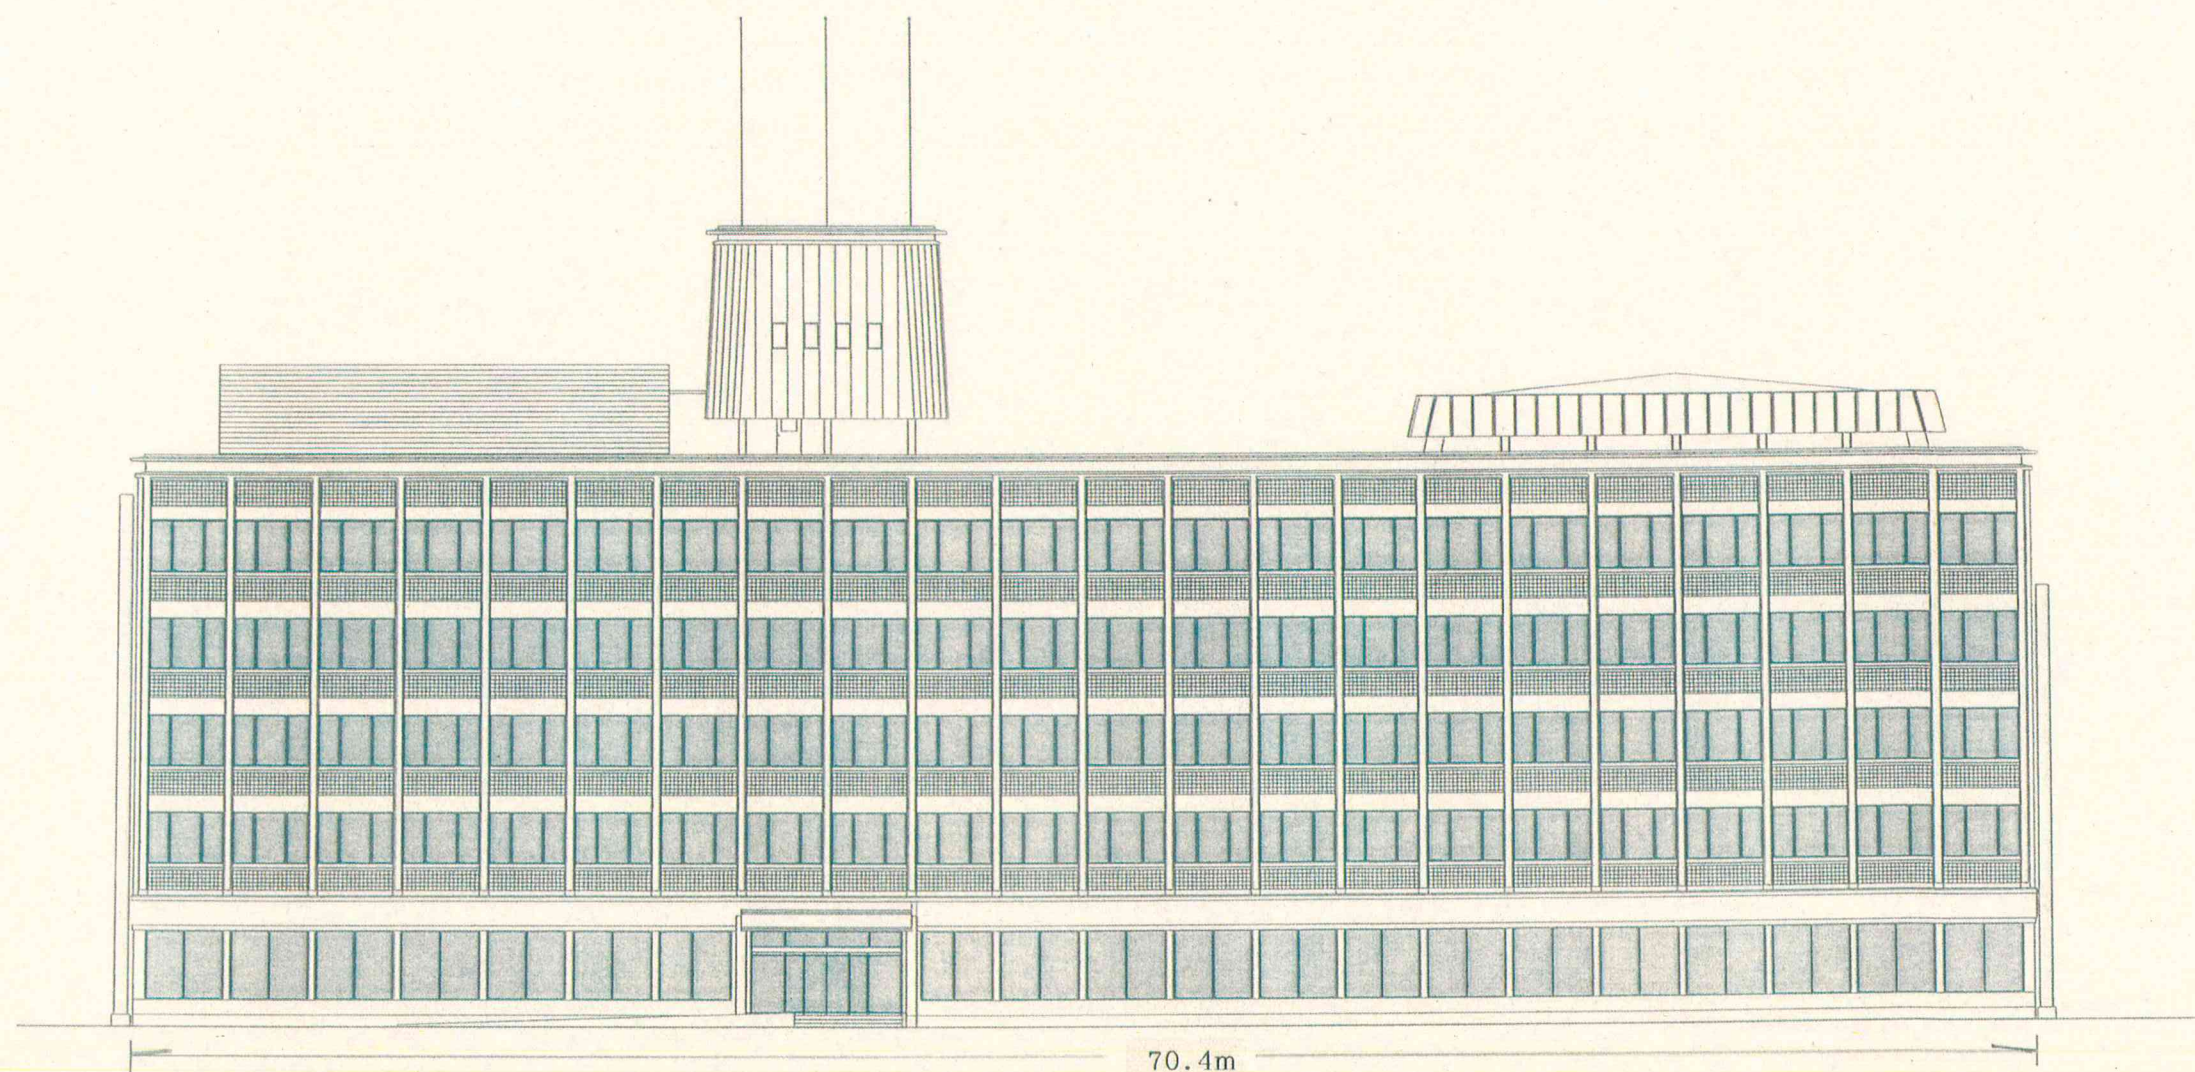

市庁舎本館 南側立面図



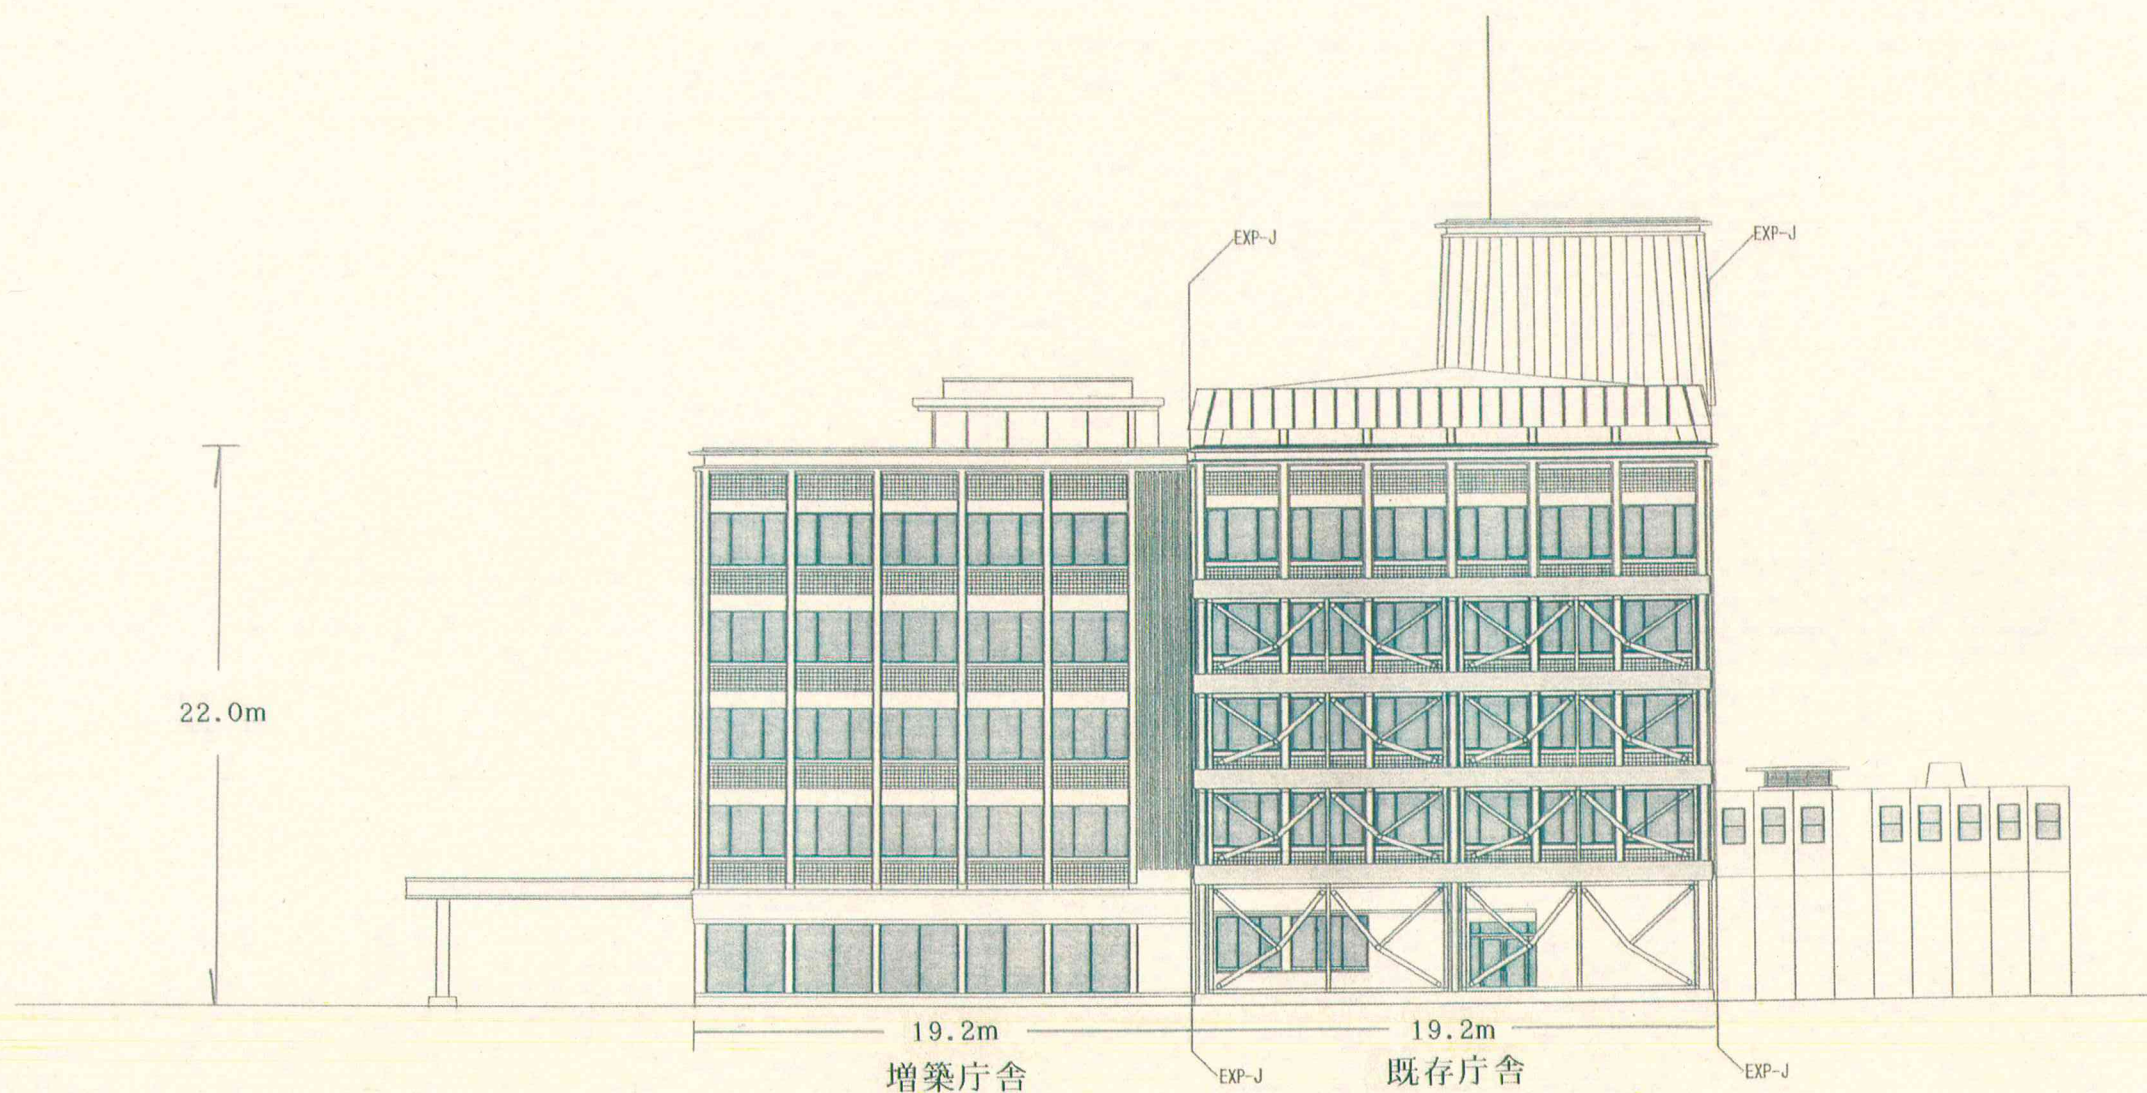

市庁舎本館 東側立面図