

土地積測量図

公用

地番	727-6
土地の所在	彦根市西沼波町字村内

引照点図 1/250

引照点表



P 1	IN2	X座標	476.562
		Y座標	598.064
P 2	IN3	X座標	467.161
		Y座標	601.407

境界点	点間距離	距離
P 1	P 2	
KK7	4.399	5.687
KK5	2.696	7.401
S6	17.636	19.957
S9	17.265	19.233
P11	16.776	18.761
J3	16.902	19.123
J2	3.168	7.006
J1	4.781	5.245

座標求積表

地番	727-6				
測点	Xn	Yn	(Xn+1 - Xn-1) Yn	距離	
KK7	472.720	600.206	978.335780	2.233	
KK5	473.876	598.295	-1464.027865	16.987	
S6	470.273	581.694	-2553.064966	1.002	
S9	469.487	582.315	-395.974200	0.500	
P11	469.593	582.804	290.819196	0.501	
J3	469.986	582.494	2216.389670	16.087	
J2	473.398	598.215	1361.965900	2.226	
J1	472.246	600.120	-406.881360	0.482	
		倍面積	17.672155		
		面積	8.7860775		
		地積	8.78 m ²		

記号	境界標の種類
⊙	金属板
⊗	プラスチック杭
⊖	コンクリート杭
⊕	金属標

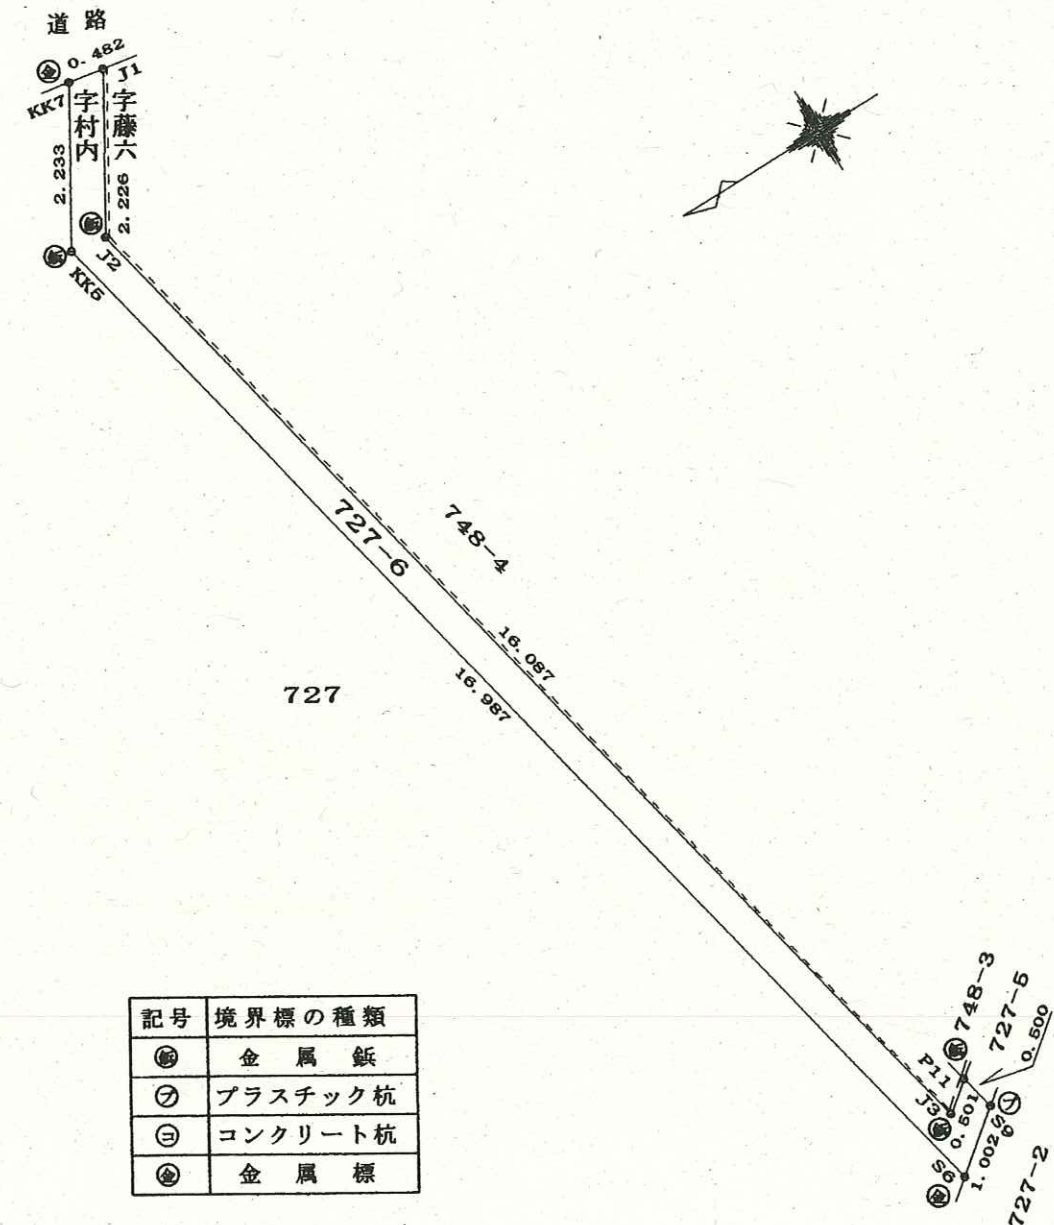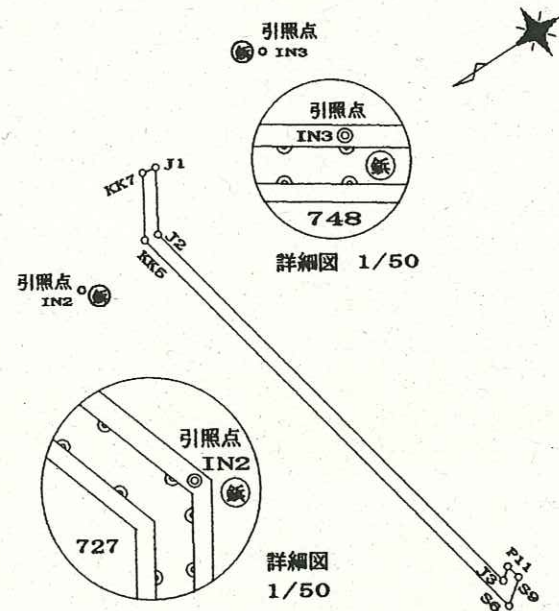

(タケザワ製)

作成者 彦根市甘呂町782番地
土地家屋調査士 辻弘道



(平成19年12月13日作成)

申請人

彦根市長 獅山向洋

縮尺

1/100

土地所在図
地積測量図

公用

地番 748-4


土地の所在 彦根市西沼波町字藤六

引照点図 1/250

引照点表

P 1	IN2	X座標	476.562
		Y座標	598.064
P 2	IN3	X座標	467.161
		Y座標	601.407


境界点	点間距離	
	P 1	P 2
J1	4.781	5.245
J2	3.168	7.006
J3	16.902	19.123
P11	16.776	18.761
KK4	16.287	18.290
K3	3.643	6.624
K2	5.181	4.810

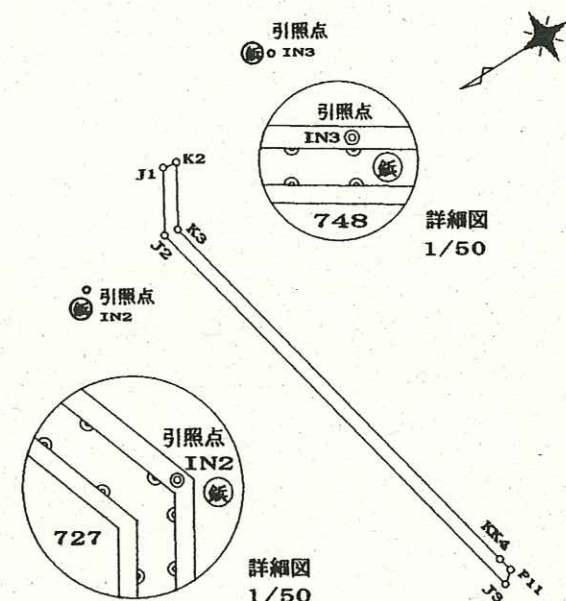

座標求積表

地番	748-4			
測点	Xn	Yn	(Xn+1 - Xn-1) Yn	距離
J1	472.246	600.120	976.395240	2.226
J2	473.398	598.215	-1351.965900	16.087
J3	469.986	582.494	-2216.389670	0.501
P11	469.593	582.804	-167.264748	0.501
KK4	469.699	583.294	1940.619138	15.187
K3	472.920	598.135	1239.335720	2.220
K2	471.771	600.035	-404.423590	0.483
		倍面積	16.306190	
		面積	8.1530950	
		地積	8.15 m ²	

記号	境界標の種類
⊙	金属鋲
⊗	プラスチック杭
⊖	コンクリート杭
⊙	金属標

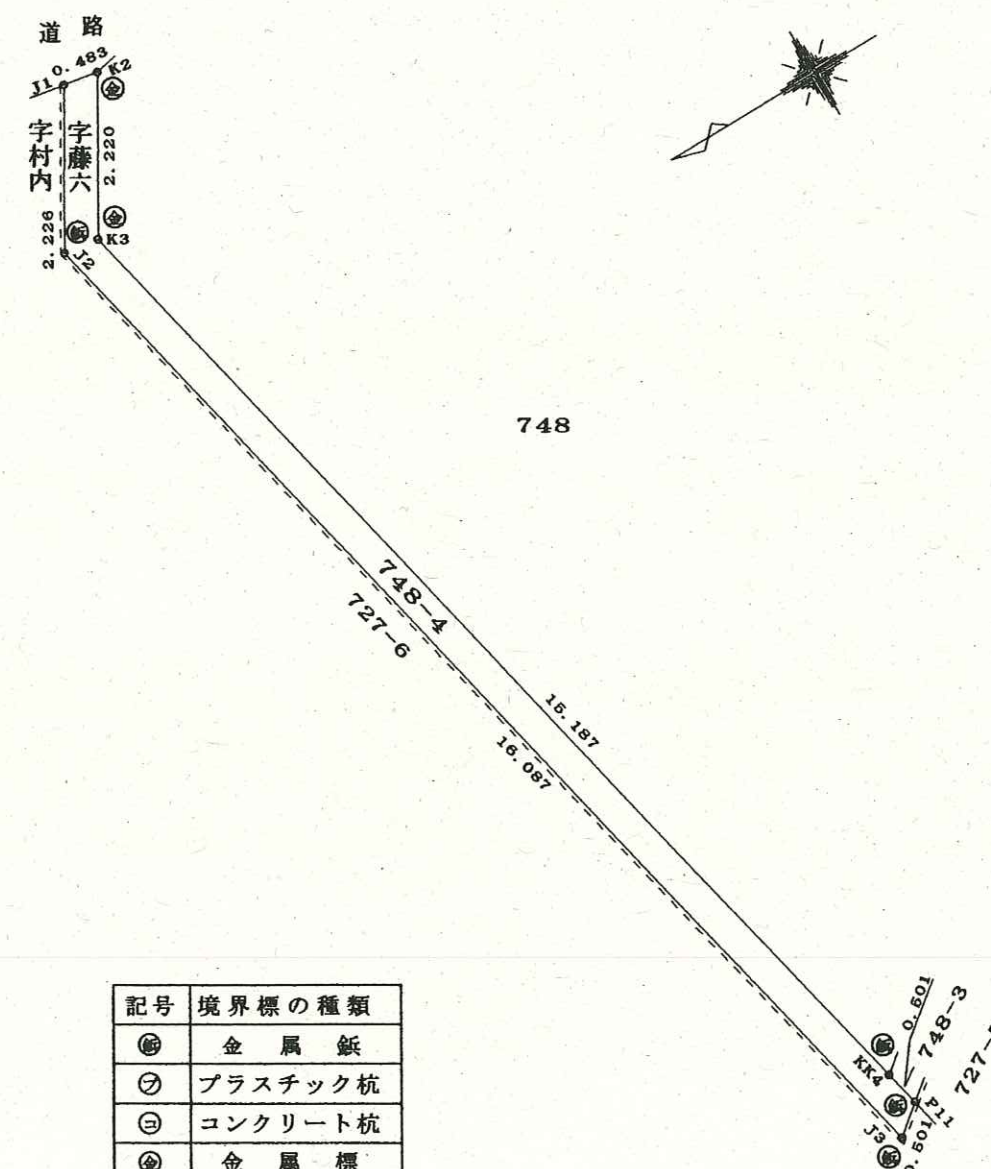

(タケザワ製)

作成者 彦根市甘呂町782番地
土地家屋調査士 辻弘道



(平成19年12月13日作成)

申請人 彦根市長 獅山向洋

縮尺 1/100

登記年月日：平成19年1月22日

028288

平成19年1月22日

地番 800-3


土地所在図
地積測量図

公用

土地の所在 彦根市西沿波町字藤六

座標求積表

地番 点名	800-3 X	Y	$X_{n+1} - X_{n-1}$	$Y_n (X_{n+1} - X_{n-1})$
238	112.146	116.037	0.386	44.790282
236	109.723	115.581	-5.153	-595.588893
235	106.993	108.984	-4.457	-485.741688
234	105.266	104.887	-5.218	-547.300366
239	101.776	96.462	-4.198	-404.905496
240	101.068	97.451	3.720	362.517720
242	105.495	108.933	8.269	900.766977
241	109.337	117.745	6.651	783.121995
		倍面積		57.660531
		面積		28.8302655
		地積		28.83 m ²

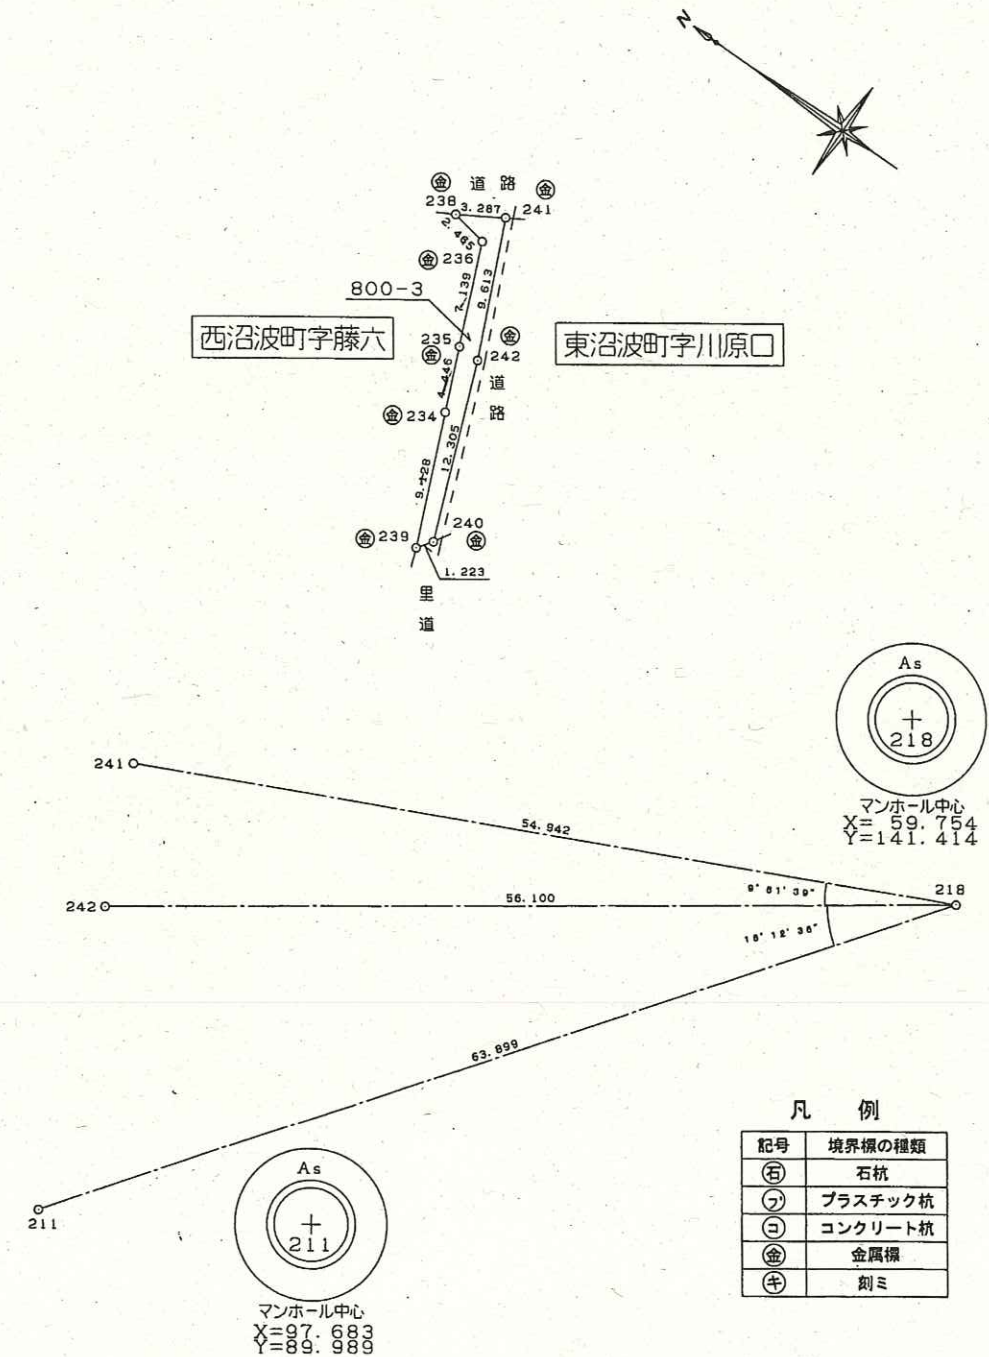

作製者

彦根市西今町740番地の6
土地家屋調査士 杉山

(平成19年1月12日作製)


申請人

彦根市長 獅山向洋

縮尺 1/500

地番	727番 727番12~ 727番17	地積測量図	1/3
土地の所在	彦根市西沼波町字村内		

公用

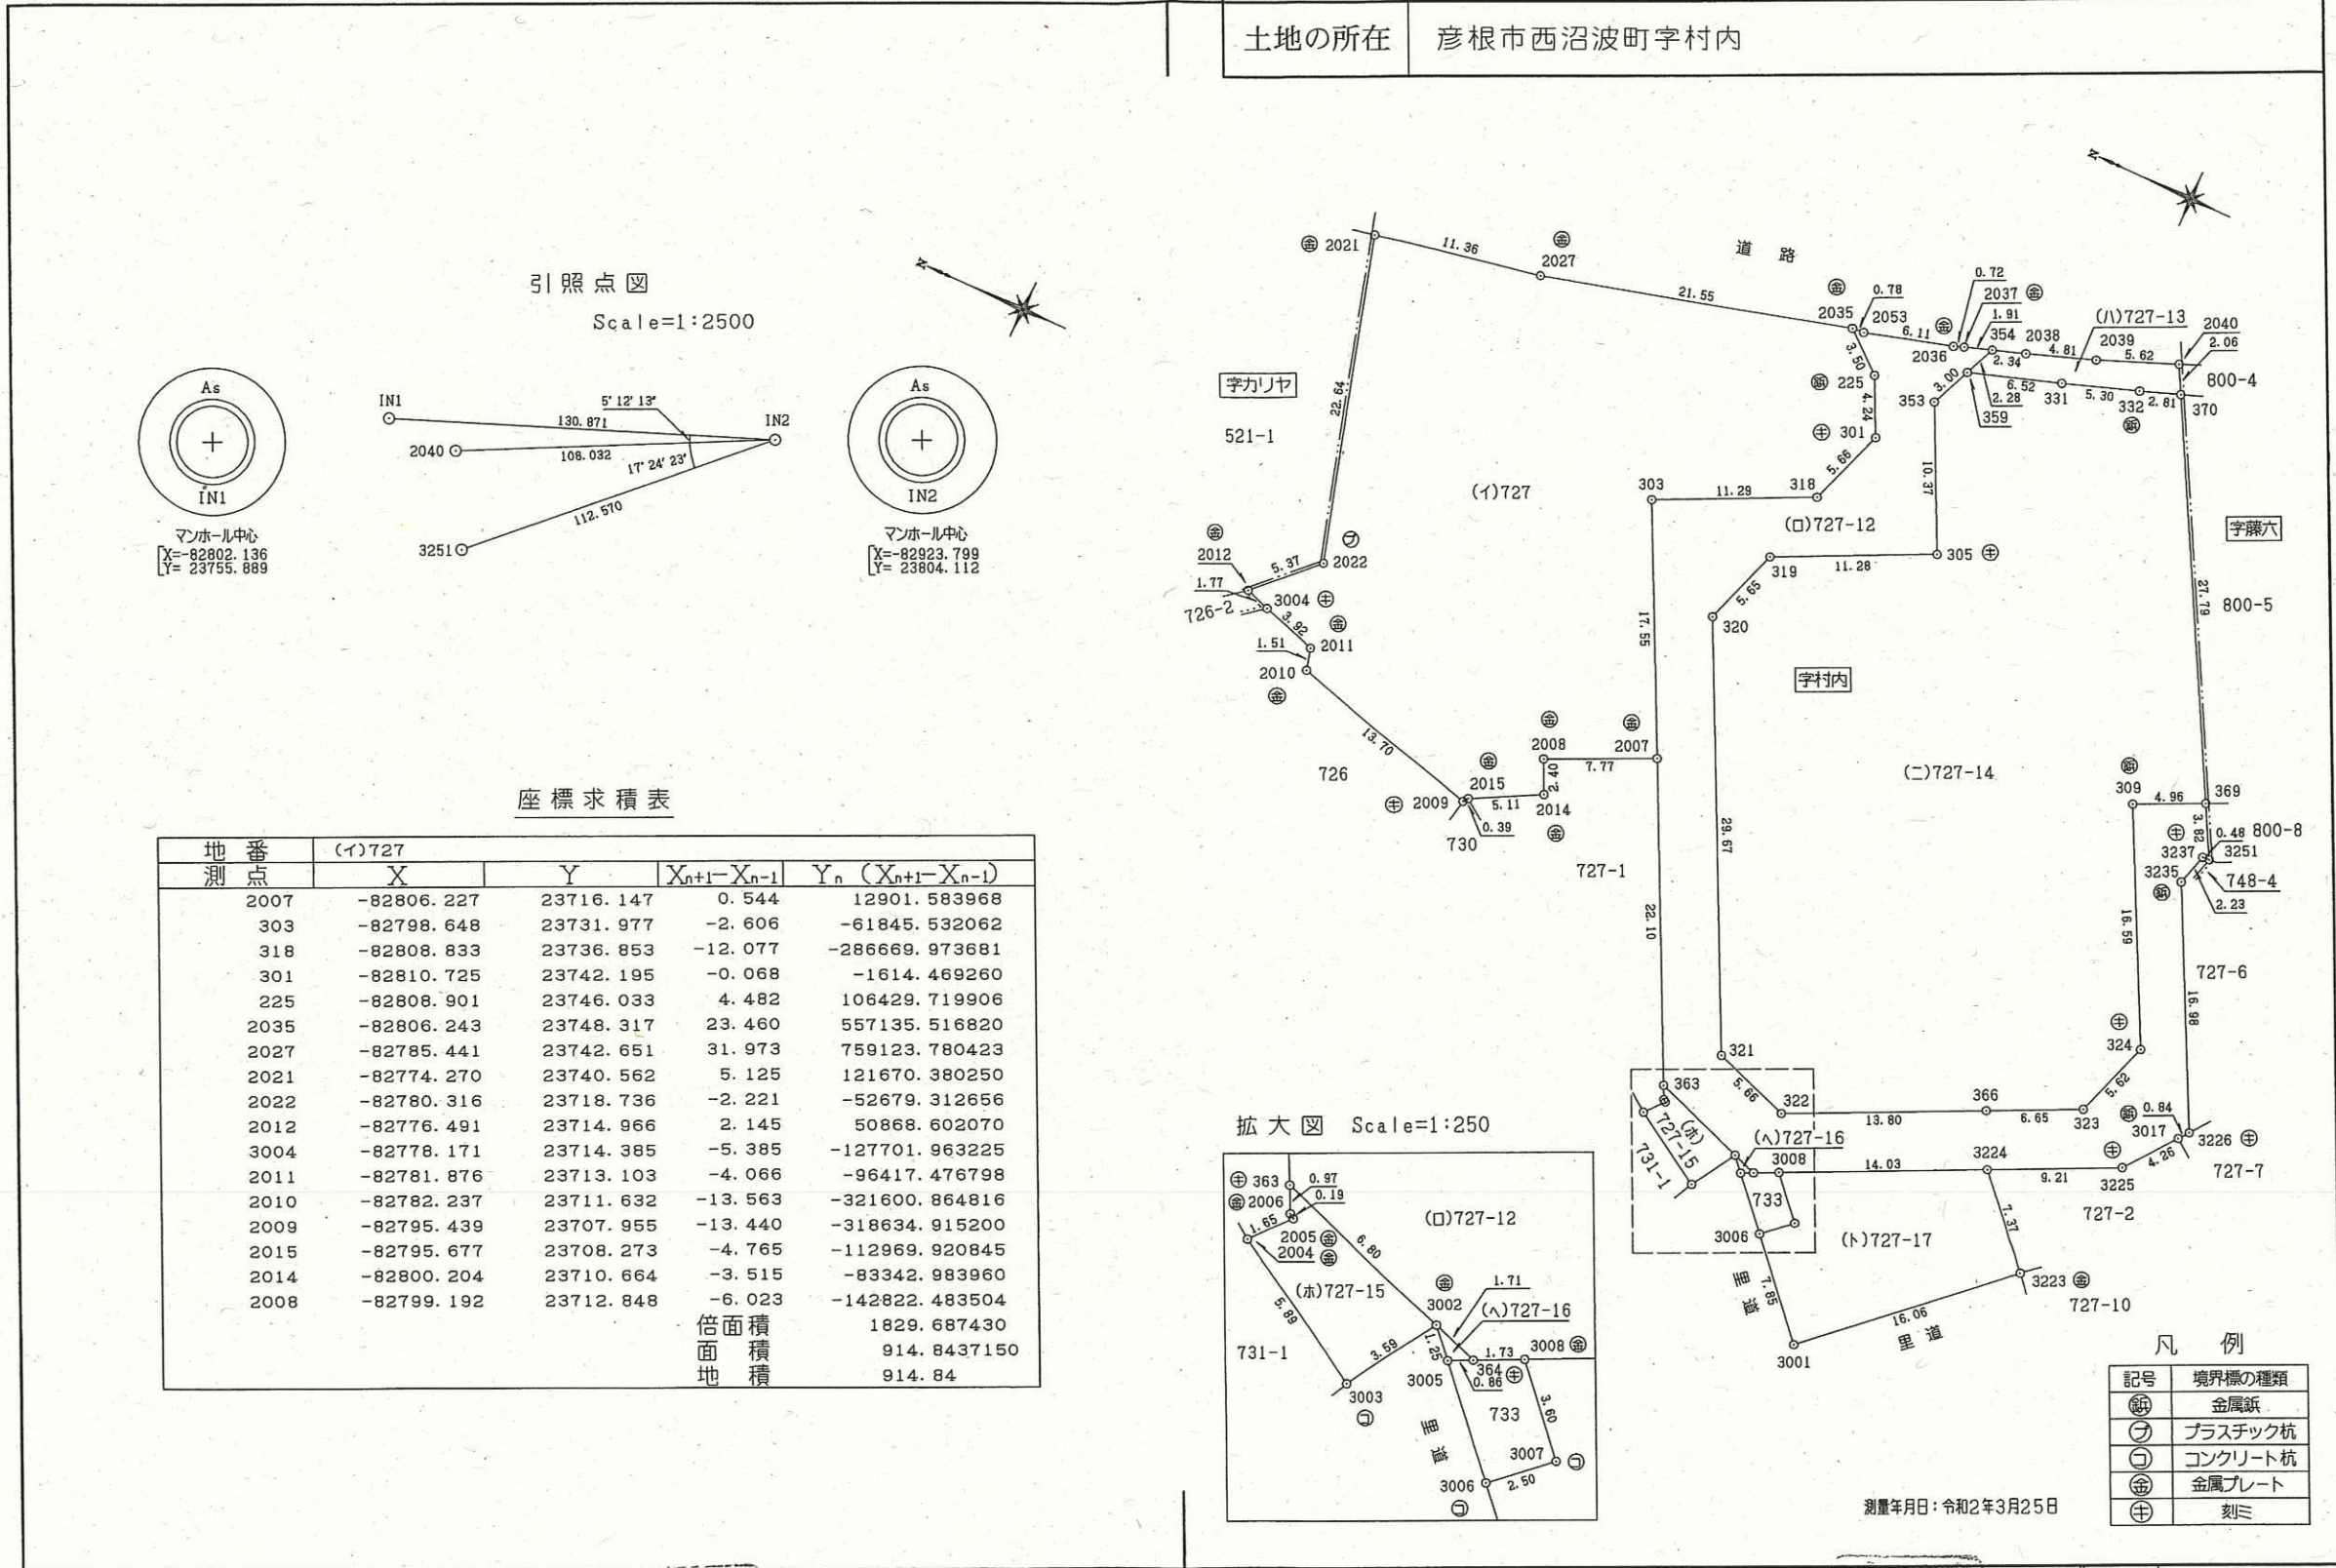

作製者	(社)滋賀県公共嘱託登記土地家屋調査士協会 土地家屋調査士 杉山 満	嘱託者	彦根市長 大久保 貴	縮尺	1/500
-----	---------------------------------------	-----	------------	----	-------

地番	727番 727番12~ 727番17	地積測量図	2/3
土地の所在	彦根市西沼波町字村内		

地番 測点	(ロ)727-12 X	Y	$X_{n+1}-X_n$	$Y_n (X_{n+1}-X_n)$
354	-82815.400	23750.924	-0.914	-21708.344536
359	-82814.499	23748.825	2.085	49516.300125
353	-82813.315	23746.065	-3.269	-77625.886485
305	-82817.768	23736.695	5.722	135821.368790
319	-82807.593	23731.824	12.056	286110.870144
320	-82805.712	23726.487	-10.932	-259377.955884
321	-82818.525	23699.724	-18.152	-430197.390048
322	-82823.864	23697.839	-17.794	-421679.347166
366	-82836.319	23703.785	-18.468	-437761.501380
323	-82842.332	23706.647	-7.860	-186334.245420
324	-82844.179	23711.957	5.476	129846.676532
309	-82836.856	23726.852	2.829	67123.264308
369	-82841.350	23728.970	-6.283	-149089.118510
3251	-82843.139	23725.587	-1.309	-31056.793383
3237	-82842.659	23725.556	1.142	27094.584952
3235	-82841.997	23723.423	-6.834	-162125.872782
3226	-82849.493	23708.179	-6.977	-165411.964883
3017	-82848.974	23707.508	3.132	74251.915056
3225	-82846.361	23704.133	10.933	259157.286089
3224	-82838.041	23700.173	20.989	497442.931097
3008	-82825.372	23694.126	14.239	337380.660114
364	-82823.802	23693.376	3.186	75487.095936
3002	-82822.186	23693.945	8.031	190286.072295
363	-82815.771	23696.212	15.959	378167.847308
2007	-82806.227	23716.147	17.123	406091.585081
303	-82798.648	23731.977	-2.606	-61845.532062
318	-82808.833	23736.853	-12.077	-286669.973681
301	-82810.725	23742.195	-0.068	-1614.469260
225	-82808.901	23746.033	4.482	106429.719906
2035	-82806.243	23748.317	1.873	44480.597741
2053	-82807.028	23748.382	-6.668	-158354.211176
2036	-82812.911	23750.052	-6.557	-155729.090964
2037	-82813.585	23750.313	-2.489	-59114.529057
倍面積				1007.451203
面積				503.7256015
地積				503.72

地番 測点	(ハ)727-13 X	Y	$X_{n+1}-X_n$	$Y_n (X_{n+1}-X_n)$
354	-82815.400	23750.924	3.119	74079.131956
359	-82814.499	23748.825	-5.295	-125750.028375
331	-82820.695	23750.860	-11.211	-266270.891460
332	-82825.710	23752.584	-7.660	-181944.793440
370	-82828.355	23753.538	-1.682	-39953.450916
2040	-82827.392	23755.360	6.192	147093.189120
2039	-82822.163	23753.275	9.774	232164.509850
2038	-82817.618	23751.671	6.763	160632.550973
倍面積				50.217708
面積				25.1088540
地積				25.10

地番 測点	(ニ)727-14 X	Y	$X_{n+1}-X_n$	$Y_n (X_{n+1}-X_n)$
370	-82828.355	23753.538	15.640	371505.334320
332	-82825.710	23752.584	7.660	181944.793440
331	-82820.695	23750.860	11.211	266270.891460
359	-82814.499	23748.825	7.380	175266.328500
353	-82813.315	23746.065	-3.269	-77625.886485
305	-82817.768	23736.695	5.722	135821.368790
319	-82807.593	23731.824	12.056	286110.870144
320	-82805.712	23726.487	-10.932	-259377.955884
321	-82818.525	23699.724	-18.152	-430197.390048
322	-82823.864	23697.839	-17.794	-421679.347166
366	-82836.319	23703.785	-18.468	-437761.501380
323	-82842.332	23706.647	-7.860	-186334.245420
324	-82844.179	23711.957	5.476	129846.676532
309	-82836.856	23726.852	2.829	67123.264308
369	-82841.350	23728.970	8.501	201719.973970
倍面積				2633.175081
面積				1316.5875405
地積				1316.58

地番 測点	(ホ)727-15 X	Y	$X_{n+1}-X_n$	$Y_n (X_{n+1}-X_n)$
363	-82815.771	23696.212	5.996	142082.487152
2006	-82816.190	23695.336	-0.571	-13530.036856
2005	-82816.342	23695.222	0.921	21823.299462
2004	-82815.269	23693.959	-3.952	-93638.525968
3003	-82820.294	23690.883	-6.917	-163869.837711
3002	-82822.186	23693.945	4.523	107167.713235

地番

727番 727番12~
727番17

地積測量図


3/3

土地の所在

彦根市西沼波町字村内

基準点路線図

Scale=1:5000

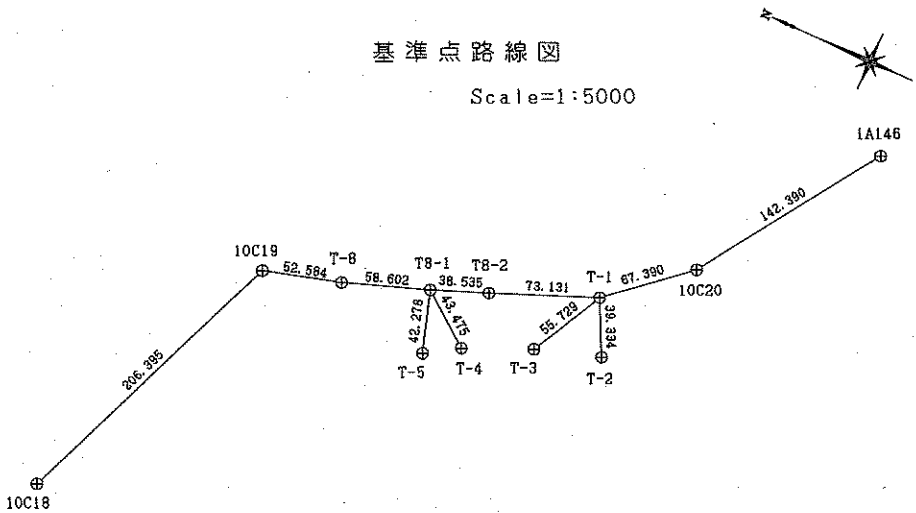

測地系	世界測地系	平面直角座標系の記号	第Ⅴ系
基本三角点等に関する情報			
基準点の名称	標識の種類	X座標	Y座標
10C18	金属板(街区基準点)	-82631.942	23533.090
10C19	金属板(街区基準点)	-82709.933	23724.183
10C20	金属板(街区基準点)	-82969.804	23845.421
1A146	金属板(街区基準点)	-83047.786	23964.559
T-1	金属板	-82918.775	23801.404
T8-2	金属板	-82851.240	23773.346
T8-1	金属板	-82815.413	23759.155
T-8	金属板	-82760.395	23738.973
T-2	金属板	-82936.154	23766.117
T-3	金属板	-82893.167	23751.907
T-4	金属板	-82849.718	23732.447
T-5	金属板	-82828.123	23718.832

作製者


(社)滋賀県公共嘱託登記土地家屋調査士協会
土地家屋調査士 杉山



(令和2年4月1日作製)

嘱託者

彦根市長 大久保 貴


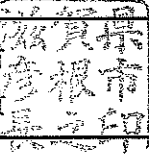


縮尺


1/

地番	800番4~800番9	地積測量図	1/3
土地の所在	彦根市西沼波町字藤六		

公用

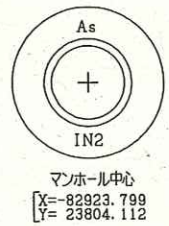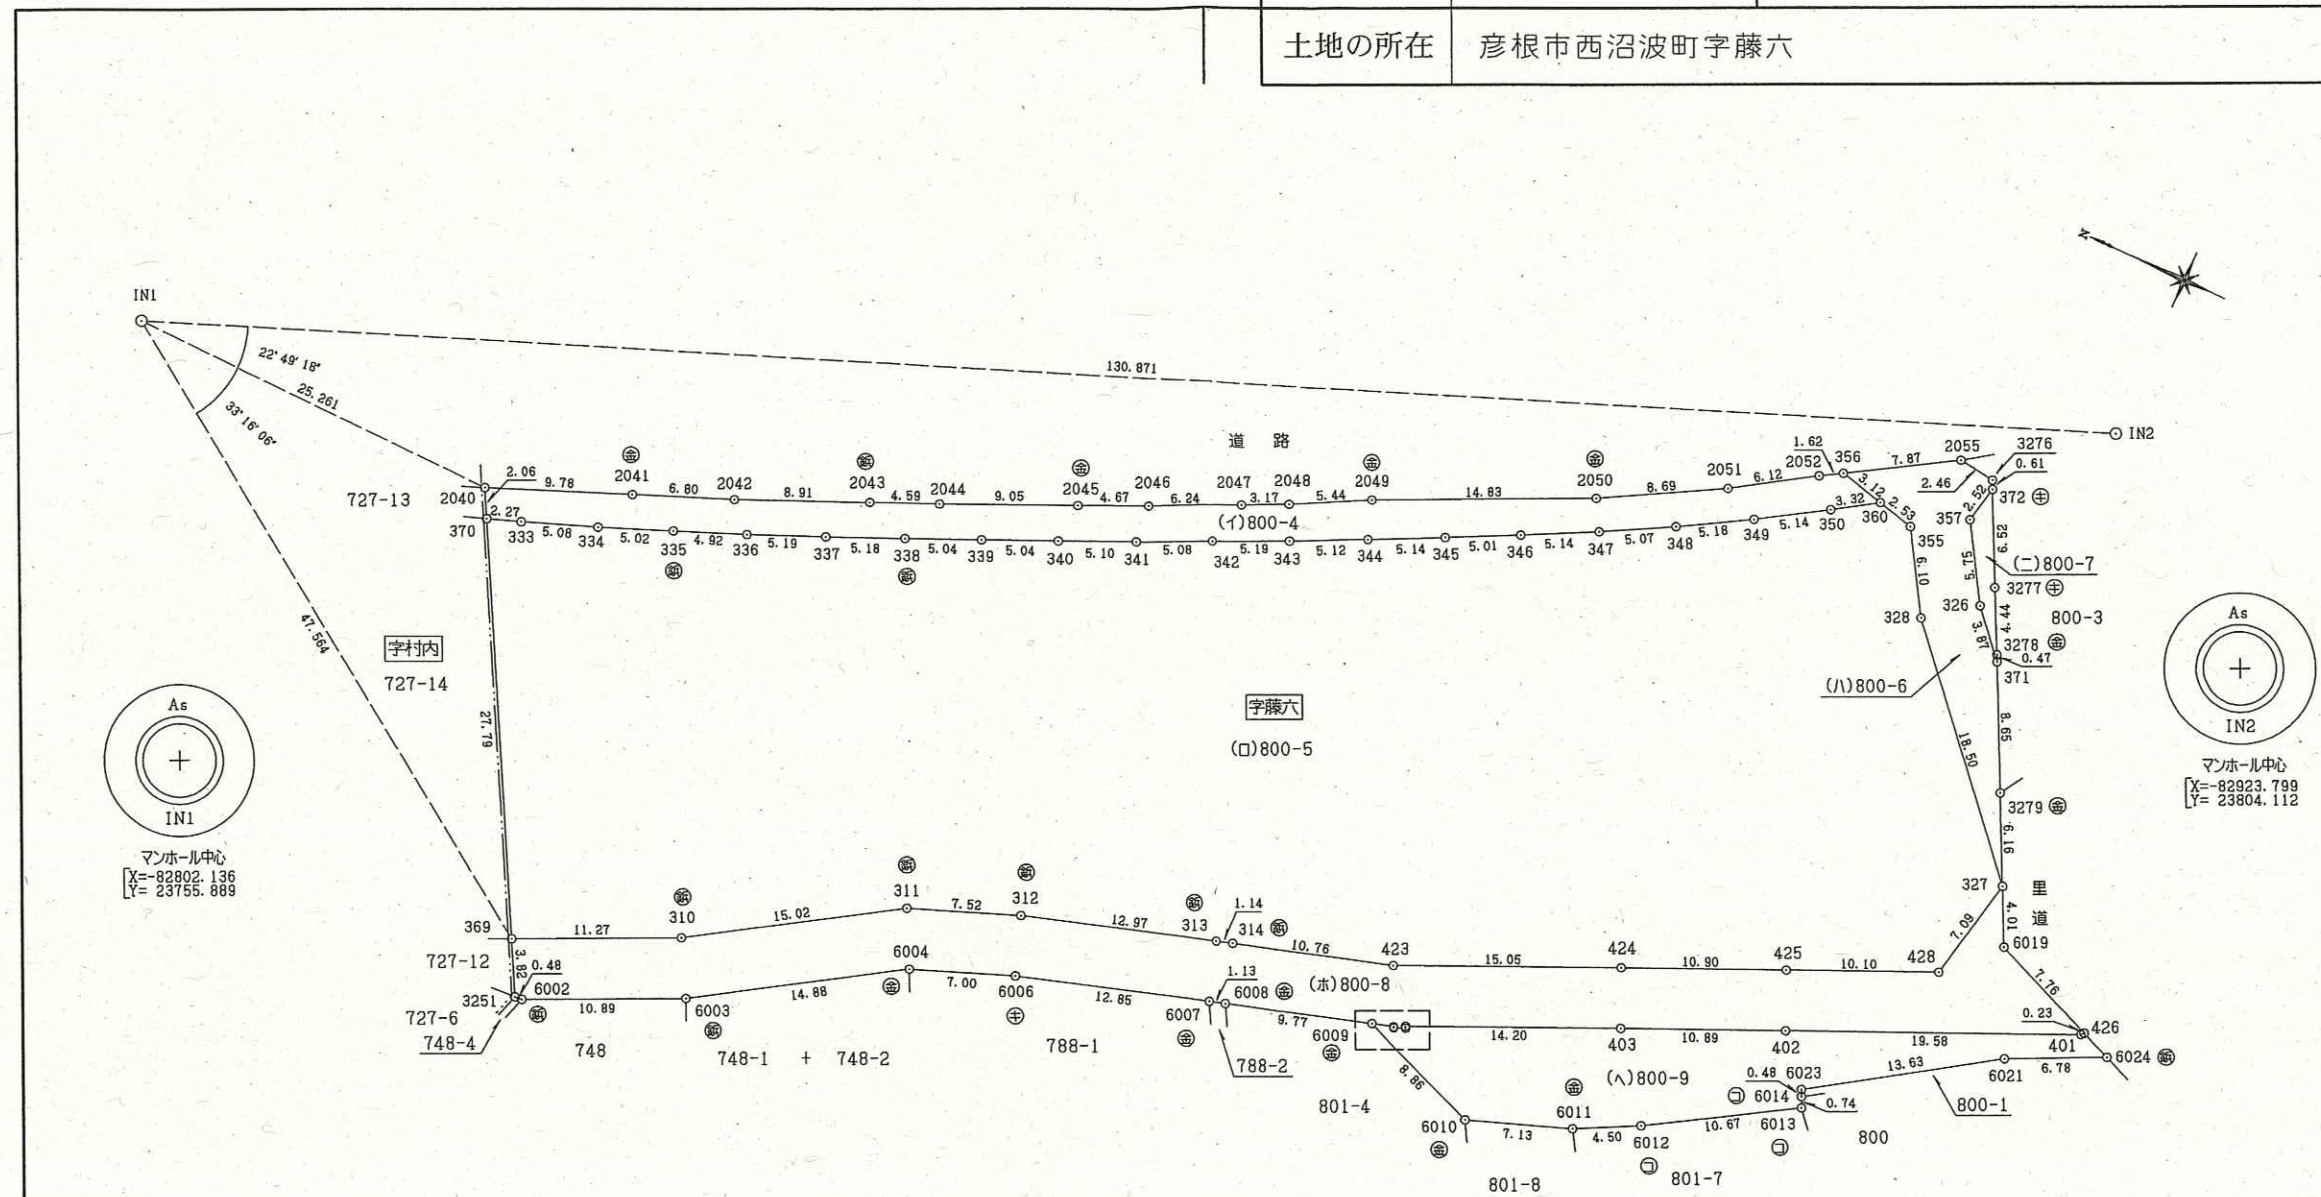

拡大図 Scale=1:100

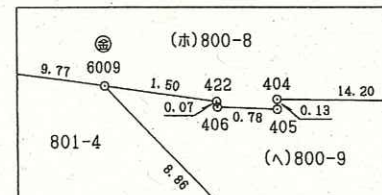

凡例

記号	境界標の種類
⊙	金属板
⊗	プラスチック杭
⊖	コンクリート杭
⊕	金属プレート
⊛	刻ミ

測量年月日：令和2年3月25日

作製者	(社) 滋賀県公共嘱託登記土地家屋調査士協会 土地家屋調査士 杉山	嘱託者	彦根市長 大久保 貴	縮尺	1/500
-----	--------------------------------------	-----	------------	----	-------

地番	800番4~800番9	地積測量図	2/3
土地の所在	彦根市西沼波町字藤六		

座標求積表

地番 測点	(イ)800-4 X	Y	$X_{n+1}-X_n$	$Y_n (X_{n+1}-X_n)$
2040	-82827.392	23755.360	8.083	192014.574880
370	-82828.355	23753.538	-3.100	-73635.967800
333	-82830.492	23754.309	-6.884	-163524.663156
334	-82835.239	23756.131	-9.405	-223426.412055
335	-82839.897	23758.014	-9.217	-218977.615038
336	-82844.456	23759.874	-9.335	-221798.423790
337	-82849.232	23761.925	-9.524	-226308.573700
338	-82853.980	23764.013	-9.362	-222478.689706
339	-82858.594	23766.082	-9.225	-219241.921950
340	-82863.205	23768.120	-9.260	-220092.791200
341	-82867.854	23770.232	-9.258	-220064.807856
342	-82872.463	23772.376	-9.301	-221106.869176
343	-82877.155	23774.602	-9.306	-221246.446212
344	-82881.769	23776.844	-9.225	-219341.385900
345	-82886.380	23779.132	-9.088	-216104.751616
346	-82890.857	23781.393	-9.043	-215055.136899
347	-82895.423	23783.774	-9.015	-214410.722610
348	-82899.872	23786.206	-8.934	-212505.964404
349	-82904.357	23788.812	-8.850	-210530.986200
350	-82908.722	23791.544	-7.148	-170061.956512
360	-82911.505	23793.362	0.250	5948.340500
356	-82908.472	23794.105	4.420	105169.944100
2052	-82907.085	23793.263	6.543	155679.319809
2051	-82901.929	23789.959	12.750	303321.977250
2050	-82894.335	23785.715	20.991	499285.943565
2049	-82880.938	23779.355	18.216	433164.730680
2048	-82876.119	23776.811	7.677	182534.578047
2047	-82873.261	23775.429	8.503	202162.472787
2046	-82867.616	23772.748	9.890	235112.477720
2045	-82863.371	23770.797	12.502	297182.504094
2044	-82855.114	23767.069	12.465	296256.515085
2043	-82850.906	23765.218	12.374	294070.807532
2042	-82842.740	23761.637	14.468	343783.364116
2041	-82836.438	23759.079	15.348	364654.344492
倍面積				427.808877
面積				213.9044385
地積				213.90

地番 測点	(ロ)800-5 X	Y	$X_{n+1}-X_n$	$Y_n (X_{n+1}-X_n)$
370	-82828.355	23753.538	-10.858	-257915.915604
369	-82841.350	23728.970	-23.196	-550417.188120
310	-82851.551	23733.779	-22.883	-543100.064857
311	-82864.233	23741.8		

地 番 800番4~800番9

地 積 測 量 図

3/3

土地の所在 彦根市西沼波町字藤六

地 番 測 点	(二)800-7 X	Y	$X_{n+1}-X_{n-1}$	$Y_n (X_{n+1}-X_{n-1})$
372	-82917.916	23797.313	-3.380	-80434.917940
3277	-82920.765	23791.438	-4.816	-114579.565408
3278	-82922.732	23787.450	-2.174	-51713.916300
371	-82922.939	23787.023	2.363	56208.735349
326	-82920.369	23789.924	5.554	132129.237896
357	-82917.385	23794.841	2.453	58368.744973
			倍面積	21.681430
			面積	10.8407150
			地 積	10.84

地 番 測 点	(水)800-8 X	Y	$X_{n+1}-X_{n-1}$	$Y_n (X_{n+1}-X_{n-1})$
327	-82929.406	23773.689	3.248	77216.941872
428	-82927.909	23766.750	10.724	254874.627000
425	-82918.682	23762.622	19.190	456004.716180
424	-82908.719	23758.187	23.674	562451.319038
423	-82895.008	23751.977	23.999	570023.696023
314	-82884.720	23748.815	11.381	270285.263515
313	-82883.627	23748.465	13.466	319796.829690
312	-82871.254	23744.560	19.394	460501.996640
311	-82864.233	23741.839	19.703	467785.453817
310	-82851.551	23733.779	22.883	543100.064857
369	-82841.350	23728.970	8.412	199608.095640
3251	-82843.139	23725.587	-2.276	-53999.436012
6002	-82843.626	23725.620	-10.346	-245465.264520
6003	-82853.485	23730.267	-22.420	-532032.586140
6004	-82866.046	23738.251	-19.095	-453281.902845
6006	-82872.580	23740.783	-18.794	-446184.275702
6007	-82884.840	23744.652	-13.339	-316729.913028
6008	-82885.919	23744.998	-10.422	-247470.369156
6009	-82895.262	23747.869	-10.783	-256073.271427
422	-82896.702	23748.311	-1.482	-35194.996902
4				