



彦根市役所の敷地利用によるテイクアウト普及事業
ひこねランチ広場～飲食業応援プロジェクト～

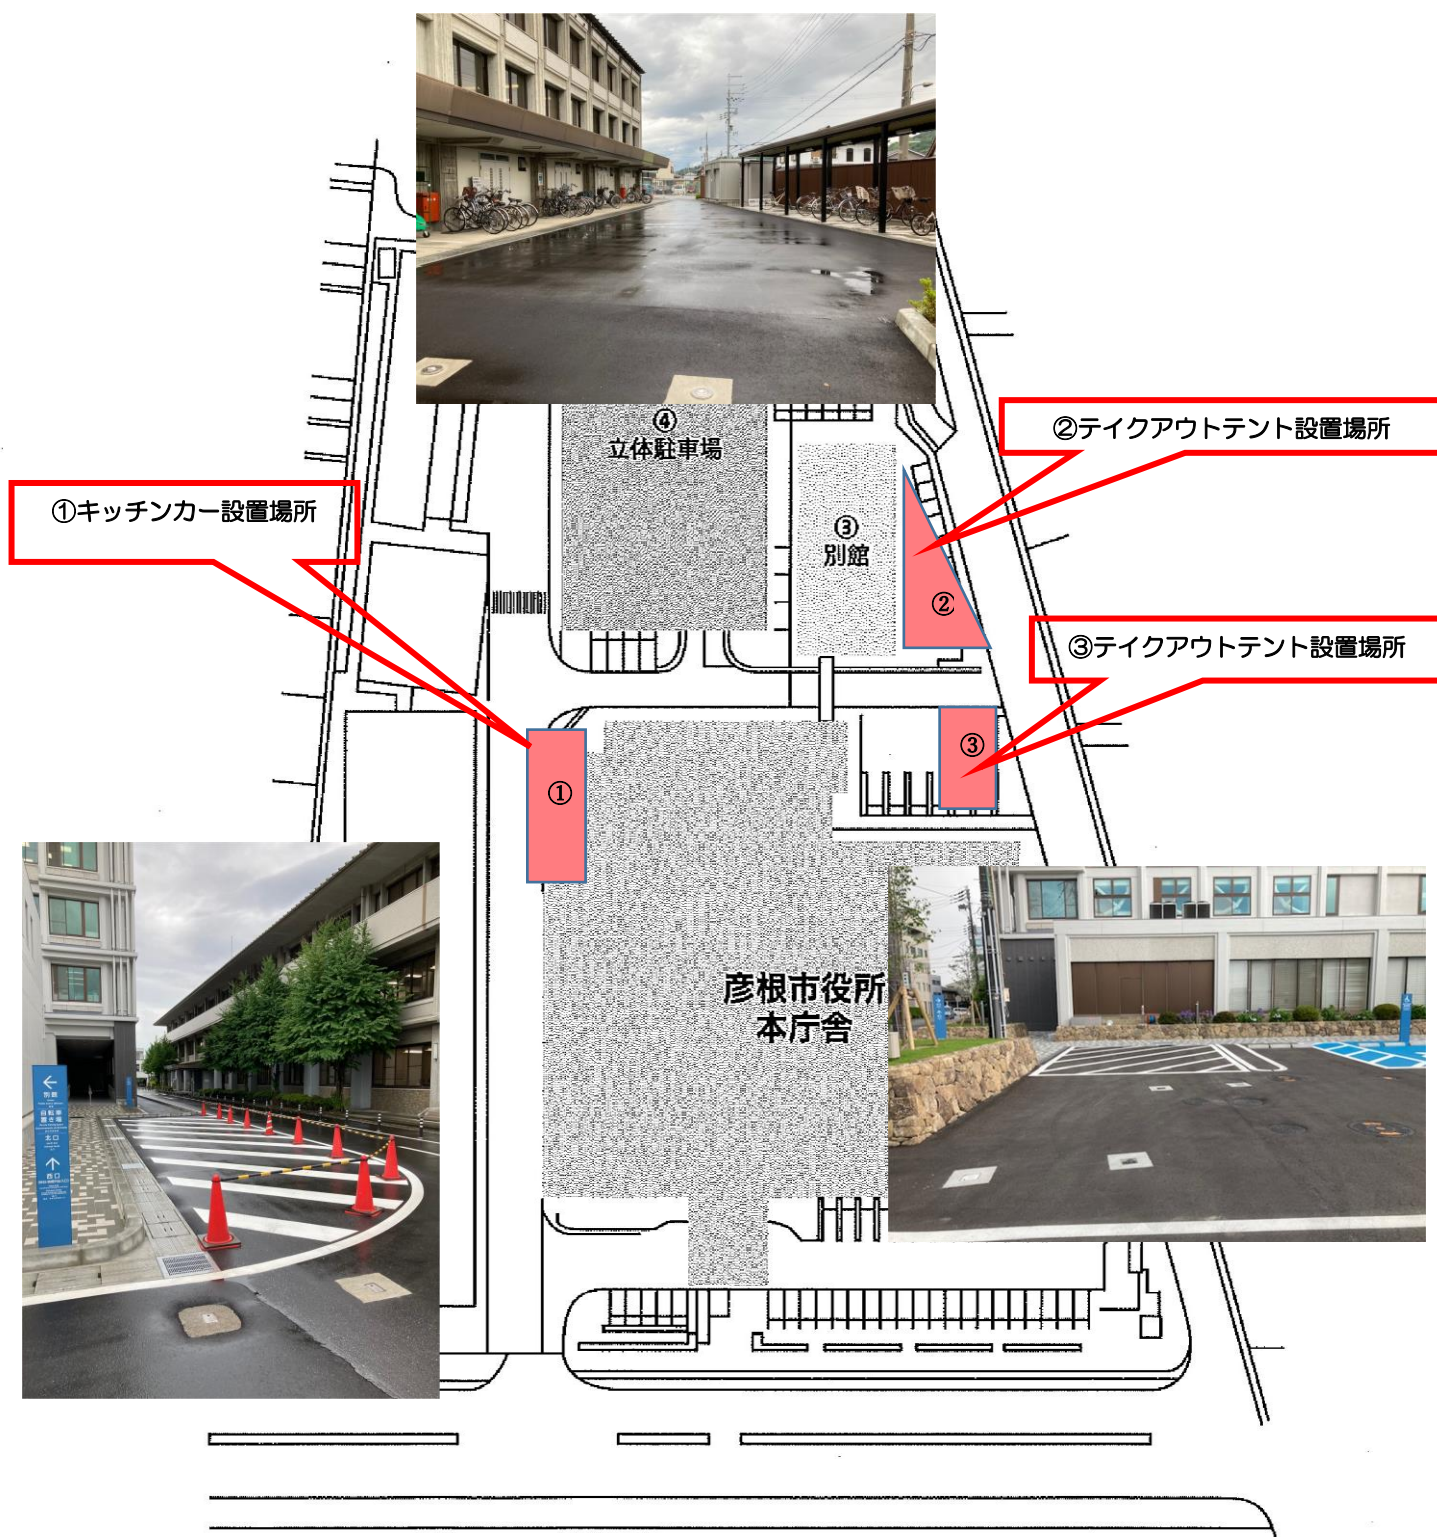


①キッチンカー設置場所

13.5m×5m

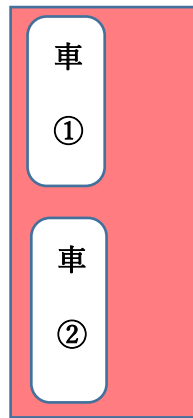

③テイクアウト設置場所

9.5m×4.8m

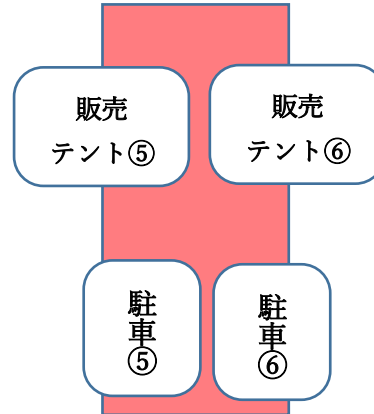

②テイクアウト設置場所 20m×9.5m

