


旧ふれあいの館 関連資料


●改修・修繕等の履歴（過去 10 年間（平成 28 年度～令和 7 年度）（1 件 15 万円以上））

年度	金額（千円）	内容
H 30	333	引戸クローザ取替修繕
R 2	376	駐輪場塗装ほか改修工事
R 2	256	男子トイレ小便器センサー取替え および男女トイレ自動水栓化工事
R 4	1,763	集会室空調設備改修工事
R 5	2,049	便所改修工事
R 5	647	ロスナイ改修工事
R 6	902	污水管ほか修繕


●位置図

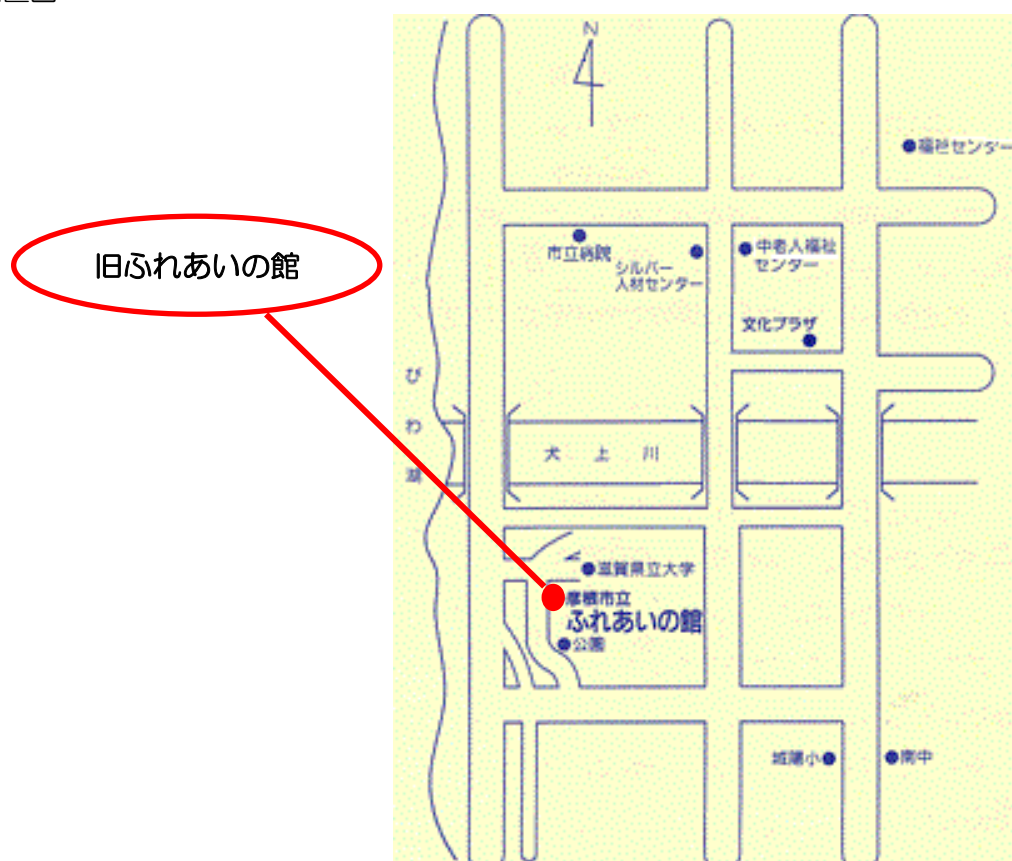


配置图

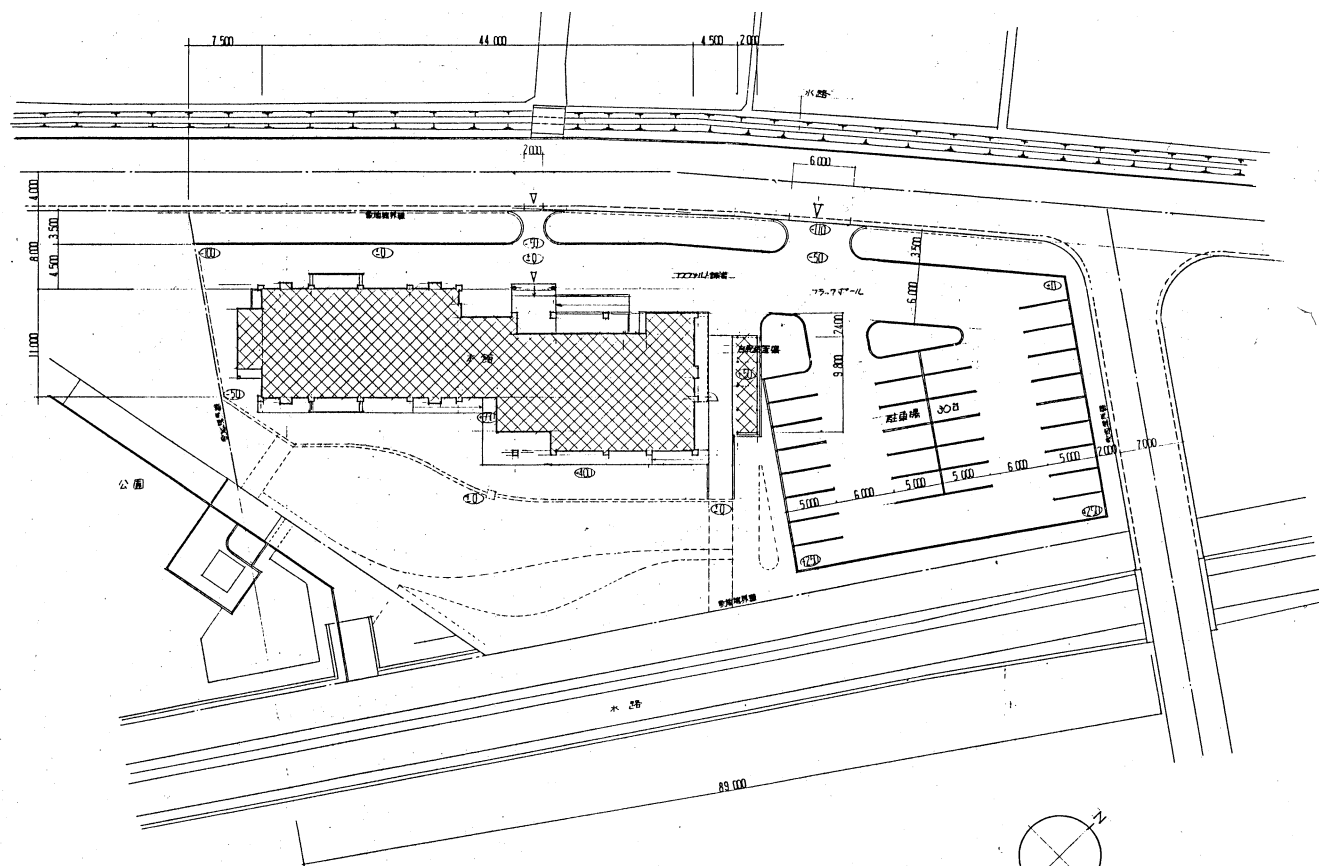

略平面図

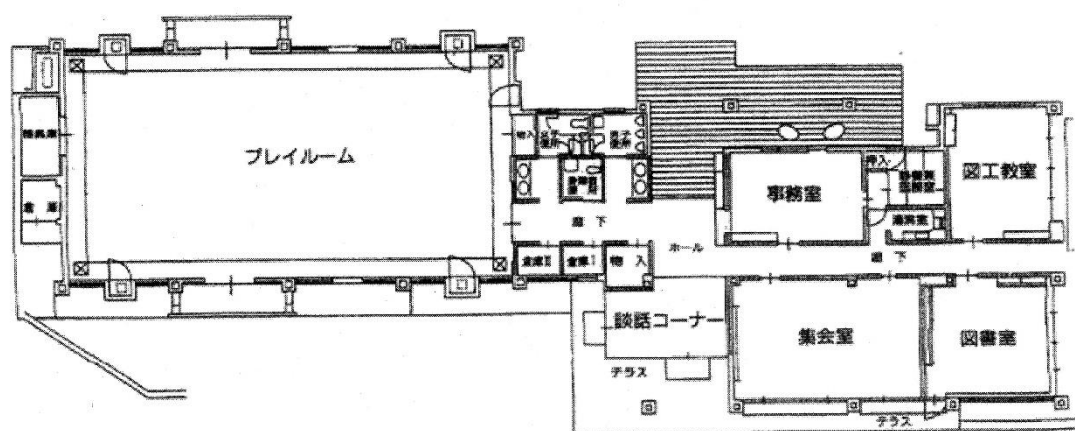


屋根伏図平面図

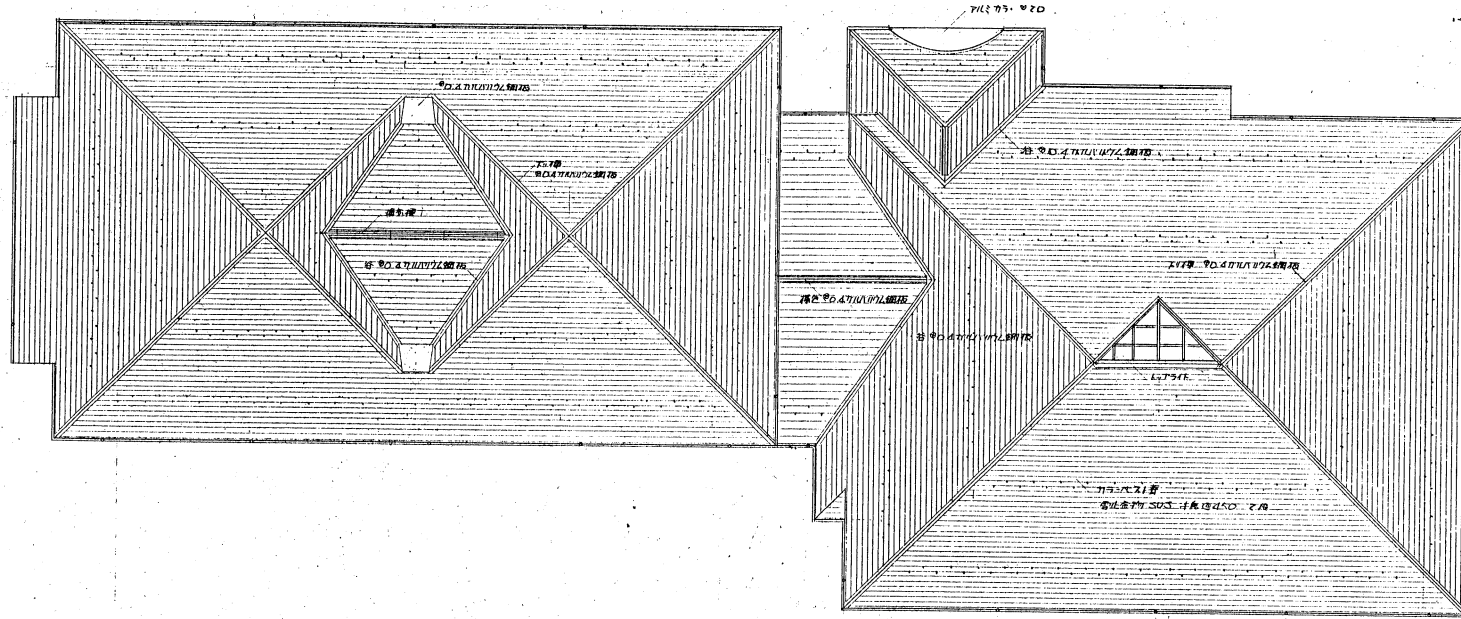


屋根伏図

SCALE 1/100

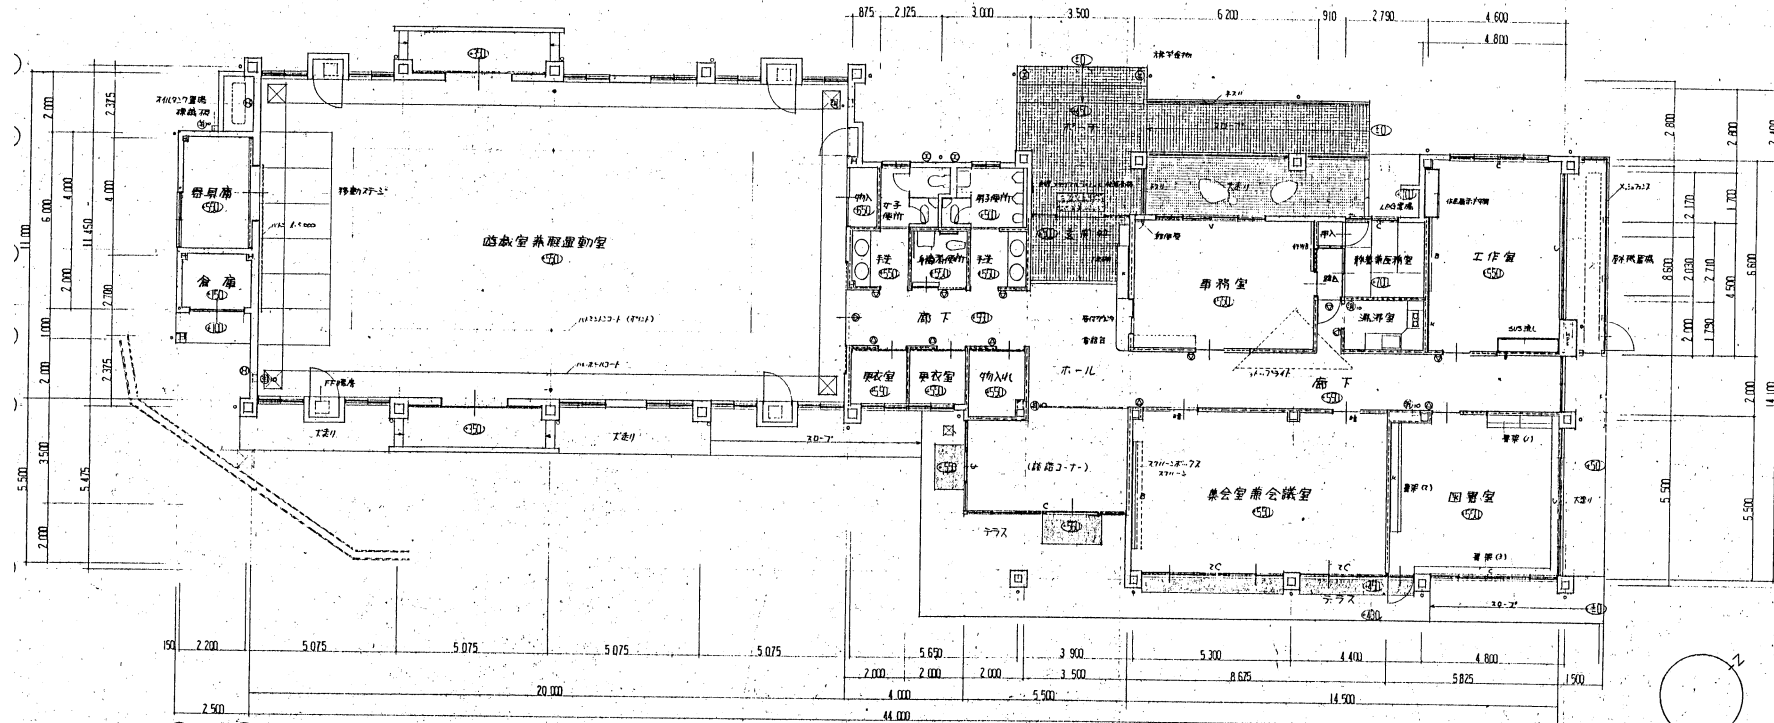

立面图断面图

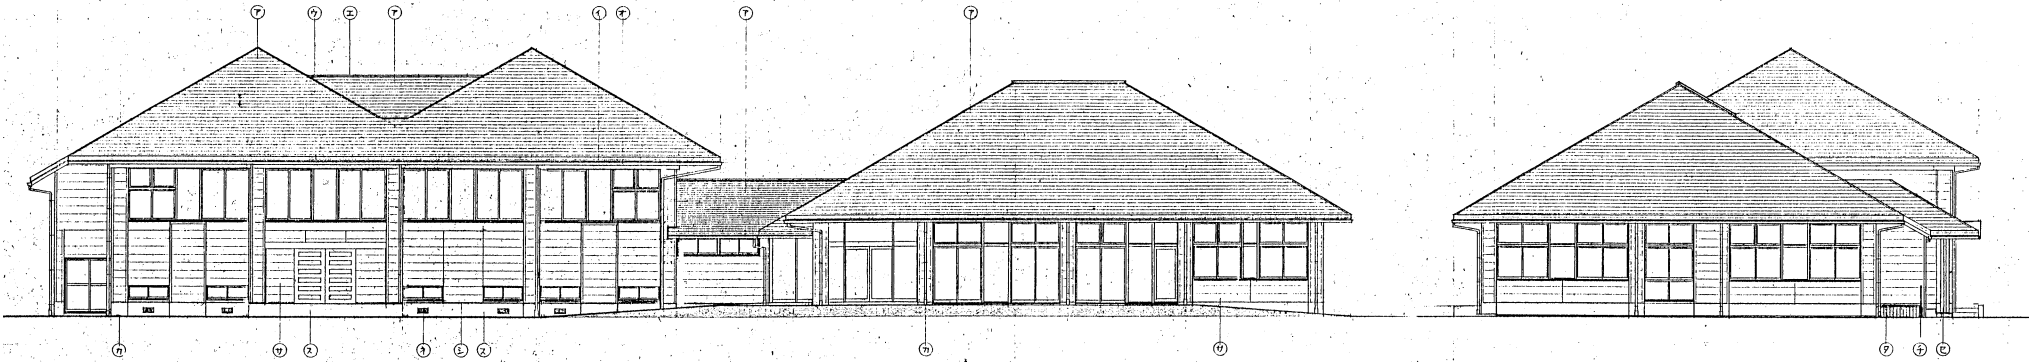



南侧立面图 SCALE 1/100

东侧立面图 SCALE 1/100



北侧立面图 SCALE 1/100

西侧立面图 SCALE 1/100

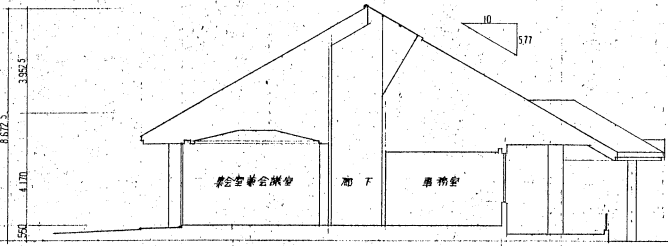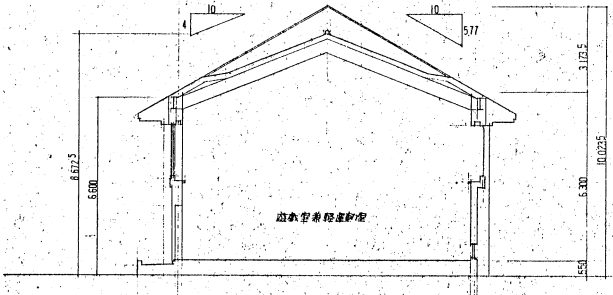

凡 例			
