


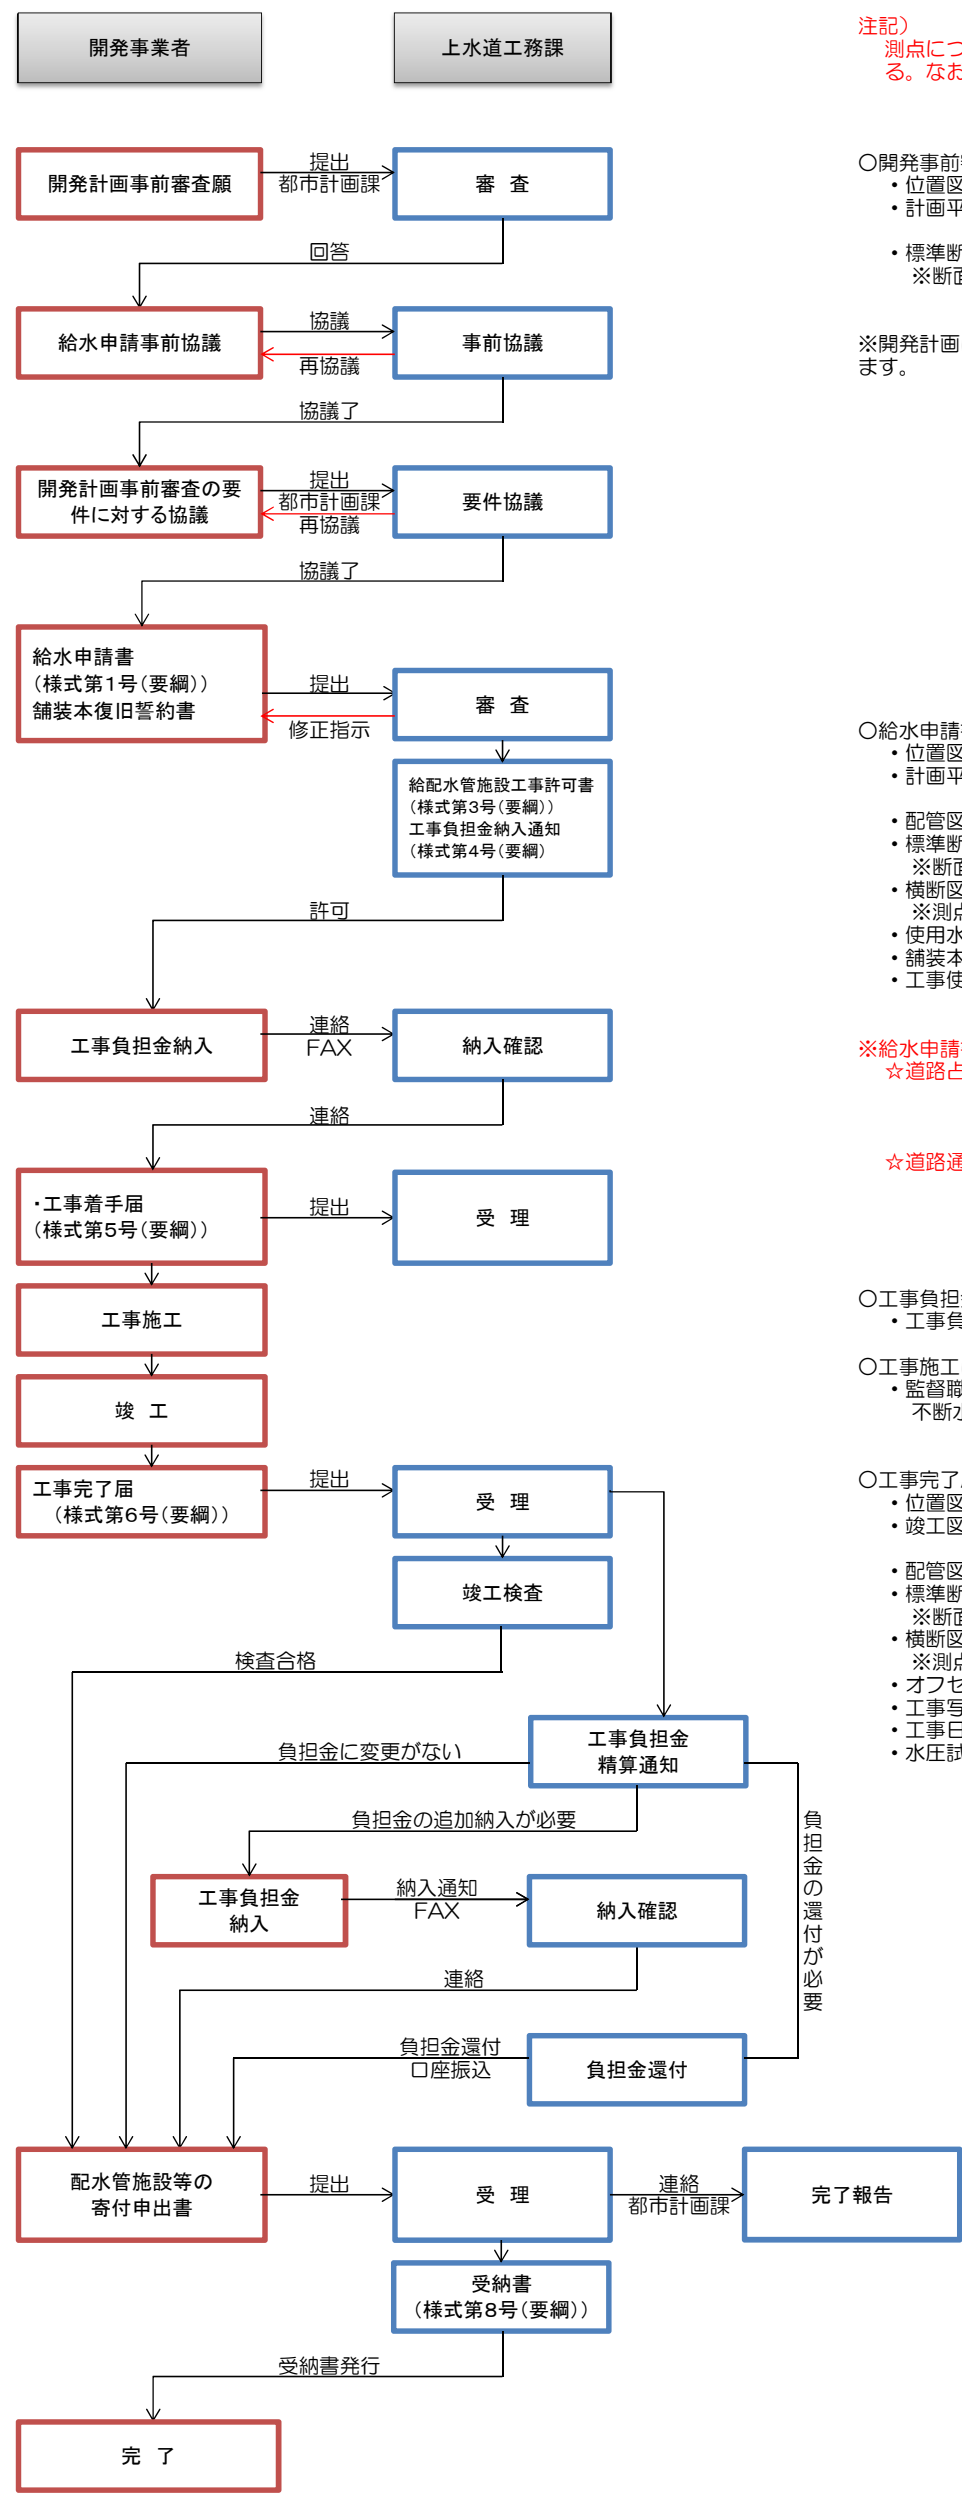

注記）  
測点については、起終点および50m毎とし、配管法線が変化する箇所については、変化点として測点を設ける。なお、施工延長が50m未満である時は、中間点に測点を設ける。

- 開発事前審査願提出時必要書類
- ・位置図（1/5,000 or 1/10,000）※記載事項： 施工箇所（朱書）
  - ・計画平面図（1/250 or 1/500）※記載事項： 方位、測点、管種（弁类等）、口径、延長、既設管、給水位置、区画割
  - ・標準断面図（1/50 or 1/100）※記載事項： 管種（弁类等）、口径、土被り、防護砂寸法、埋設ｼｰﾄ設置位置、埋戻し材料、舗装復旧構成

※開発計画に関する意見についての回答に基づき、計画図面を持参のうえ計画内容について上水道工務課と協議願います。

- 給水申請書提出時必要書類
- ・位置図（1/5,000 or 1/10,000）※記載事項： 施工箇所（朱書）
  - ・計画平面図（1/250 or 1/500）※記載事項： 方位、測点、管種（弁类等）、口径、延長、既設管、給水位置、区画割
  - ・配管図（1/100程度）※記載事項： 方位、測点、管種（弁类等）、口径、延長、既設管
  - ・標準断面図（1/50 or 1/100）※記載事項： 管種（弁类等）、口径、土被り、防護砂寸法、埋設ｼｰﾄ設置位置、埋戻し材料、舗装復旧構成
  - ・横断面図（1/50 or 1/100）※記載事項： 測点、用地境界線、道路幅員、管種、口径、埋設位置（境界からの離れ、深さ）
  - ・使用水量計算書 ※φ25以上の宅地引込みの計画がある場合。
  - ・舗装本復旧誓約書 ※添付資料： 位置図、舗装復旧平面図、舗装構成図
  - ・工事使用材料一覧表 ※添付資料： 使用材料の仕様がわかる資料

- ※給水申請書提出時には、以下の書類を併せて提出してください。
- ☆道路占用申請関係書類 ※位置図、計画平面図、配管図、横断面図、着手前写真（起終点および測点） 各4部提出
  - ☆道路通行制限関係書類 ※法定外公共物を占用する場合は、上記書類と併せて、公図、自治会長の同意書を添付してください。
- ※通行規制関係書類 国道1部、県道8部、市道4部提出 ※規制種別毎に作成してください。
- ※記載事項： 通行規制図には、規制種別、規制期間、規制区間着色（車道部 通行禁止：赤色、片側交互通行：黄色、歩道部 通行禁止：橙色、片側交互通行：青色、迂回路：緑色）、標識設置場所、交通誘導警備員配置場所を記載してください。

- 工事負担金納入について
- ・工事負担金を納入されましたら、FAXにて納入の連絡をお願いします。

- 工事施工について
- ・監督職員の立会いが必要なもの。（施工予定日の10日前までに連絡願います。）
  - ・不排水丁字管設置、不排水弁設置、水圧試験、防護砂の施工確認、既設管組替等

- 工事完了届提出時必要書類
- ・位置図（1/5,000 or 1/10,000）※記載事項： 施工箇所（朱書）
  - ・竣工図（1/250 or 1/500）※記載事項： 方位、測点、管種（弁类等）、口径、延長、既設管、給水位置、区画割
  - ・配管図（1/100程度）※記載事項： 方位、測点、管種（弁类等）、口径、延長、既設管
  - ・標準断面図（1/50 or 1/100）※記載事項： 管種（弁类等）、口径、土被り、防護砂寸法、埋設ｼｰﾄ設置位置、埋戻し材料、舗装復旧構成
  - ・横断面図（1/50 or 1/100）※記載事項： 測点、用地境界線、道路幅員、管種、口径、埋設位置（境界からの離れ、深さ）
  - ・オフセット図 ※記載事項： 弁類、消火栓、分水取り出し位置
  - ・工事写真 ※彦根市上水道配水管布設工事写真管理指針に基づき撮影、整理すること。
  - ・工事日報 ※工事着手から完了まで
  - ・水圧試験結果報告書 ※添付資料： 水圧測定記録用紙（水圧試験実施時のもの。監督職員のサインがあるもの）